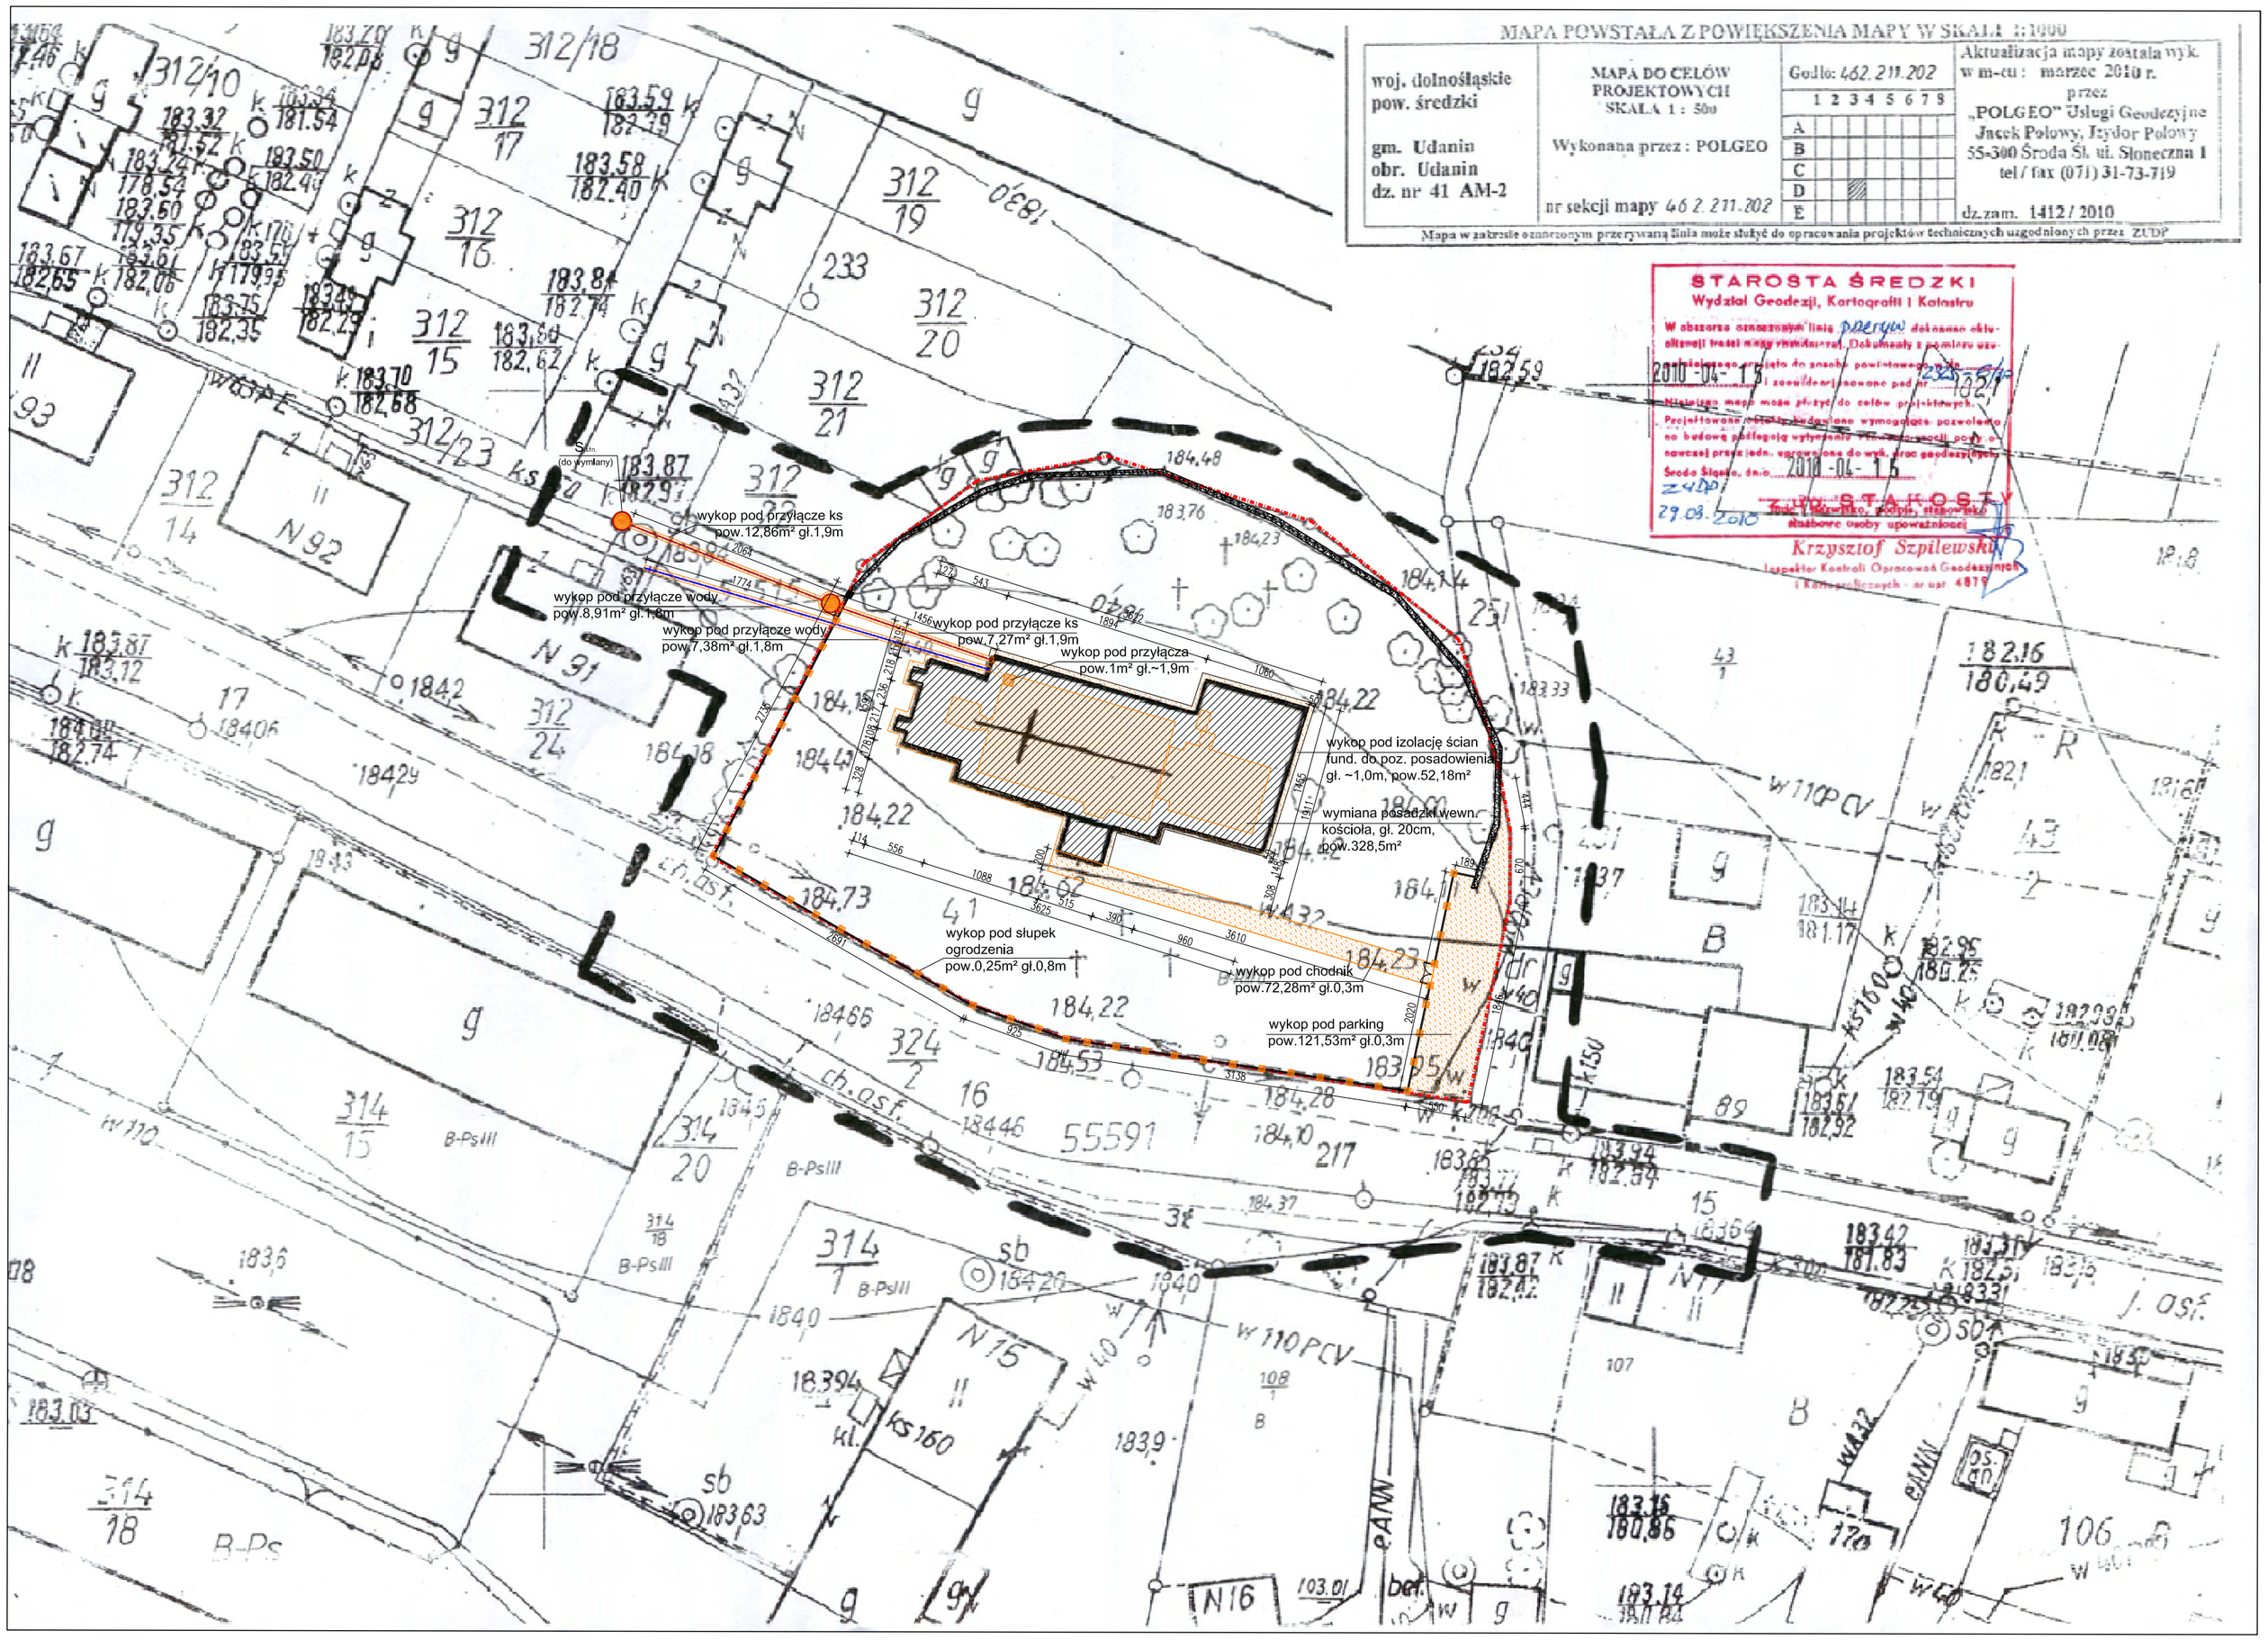

BILANS TERENU

POWIERZCHNIA OBSZARU OPRACOWANIA	2963,67m2
POWIERZCHNIA ISTNIEJĄCEJ ZABUDOWY	414,94m2
POWIERZCHNIA UTWARDZONA	181,23m2
POWIERZCHNIA BIOLOGICZNIE CZYNNA (72,45%)	2147,24m2

ZAKRES PLANOWANYCH PRAC ZIEMNYCH

POW. WYKOPÓW POD NAWIERZCHNIE UTWARDZONE	193,81m2
POW. WYKOPÓW POD IZOLACJE ŚCIAN FUND. BUDYNKU	52,18m2
POW. WYKOPÓW POD INST. WOD.-KAN. - NA DZIAŁCE	14,64m2
POW. WYKOPÓW POD INST. WOD.-KAN.- POZA DZIAŁKĄ	21,77m2
POW. WYKOPÓW POD OGRODZENIE	11,00m2
ŁĄCZNA POWIERZCHNIA WYKOPÓW NA ZEWNĄTRZ	293,40m2
POW. WYKOPÓW POD PRZYŁĄCZA WEWN. KOŚCIOŁA	1,00m2
POW. WYMIANY POSADZKI WEWN. KOŚCIOŁA	328,50m2
ŁĄCZNA POWIERZCHNIA WYKOPÓW WEWN. OBIEKTU	329,50m2

LEGENDA

	GRANICA DZIAŁKI I GRANICA OPRACOWANIA
	BUDYNEK ISTNIEJĄCY
	ZAKRES PRAC ZIEMNYCH ZEWNĘTRZNYCH
	ZAKRES PRAC ZIEMNYCH WEWNĄTRZ KOŚCIOŁA

ALEKSANDRA DONIEC
UL. PRZYJAŹNI 4K/19A, 53-030 WROCŁAW
TEL.: 0 500 054 542

TEMAT	Remont i adaptacja na cele kulturalne kościoła p.w. św. Urszuli w Udaninie			
LOKALIZACJA	Udanin 90, 55-340 Udanin, dz. nr 41, AM 2, obręb Udanin			
INWESTOR	Gmina Udanin Udanin 26 55-340 Udanin			
INSTALACYJNA	OPRACOWAŁ: mgr inż. Aleksandra Doniec upr. nr 06/2010/DOIA	PROJEKTOWAŁ: mgr inż. arch. Waldemar Serafinowicz upr. nr 230/87/UW		
PODPIS				
TEMAT RYSUNKU	PROJEKT ZAGOSPODAROWANIA TERENU - ZAKRES PRAC ZIEMNYCH			
DATA 06.2010	STADIUM PB	NR RYS. 01	SKALA 1:500	REWIZJA A