Zestawienie elementów podłączenia
do istn sieci

1 – istn. przewód wodociągowy PEHD De110
2 – złączka kołnierzowa zaciskowa żeliwana do rur PE zabezpieczona przd przesunięciem
3 – trójnik równoprzelotowy żeliwny kołnierzowy DN100
4 – zasuwa żeliwna kołnierzowa klinowa obustronnie epoksydowana DN100 z wolnym przelotem
5 – tuleja kołnierzowa SDR17 De110 z luźnym kołnierzem stalowym DN100
do połączeń zgrzewanych
6 – projektowana sieć wodociągowa z rur PEHD100 SDR17 De110
7 – betonowy blok oporowy

SZCZEGÓŁ "A"

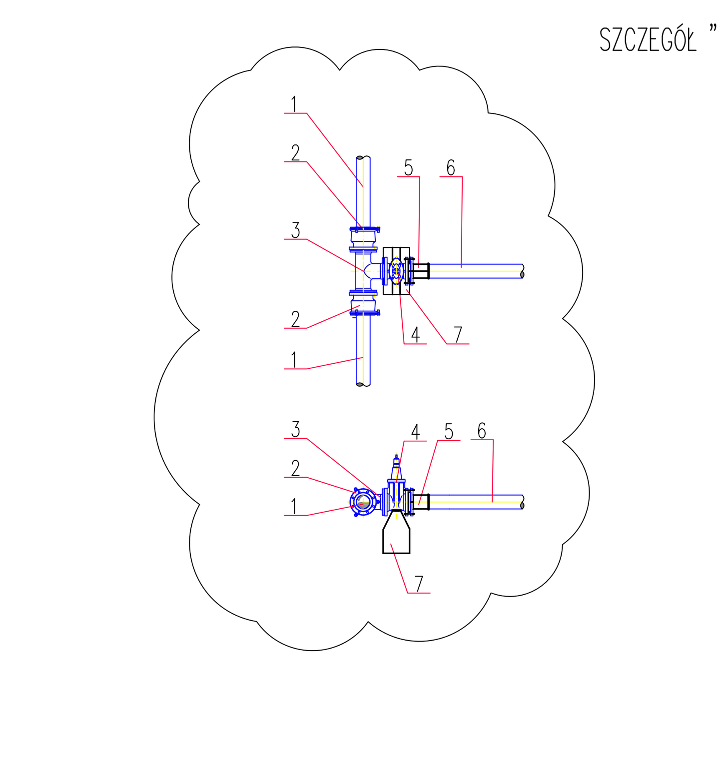

USŁUGI ARCHITEKTONICZNO-INŻYNIERSKIE JAN WĘGLEWSKI

ul. Argentyńska 5, 59-220 Legnica
tel.: 76-744-22-32, e-mail: pracownia@weglewski.com

OBIEKT ADRES	Rozbudowa sieci wodociągowej w miejscowości Gościsław – dz. nr: 252/3 dr, 232dr, 258dr, 173/3 – obr. ewid.: 0004 Gościsław, gm. Udanin		DATA: VIII.2017r.
PROJEKTOWAŁ: mgr. inż. Leon Jatkiewicz upr. nr: 608/01/DUW	INWESTOR ADRES	GMINA UDANIN 55–340 Udanin 26	SKALA: 1:200/100
OPRACOWAŁ: mgr inż. Jan Węglewski upr. nr: 82/86/Lw	STADIUM	Projekt budowlany	NR RYS.: IS02
	BRANŻA	sanitarna	
SPRAWDZIŁ:	TEMAT RYSUNKU	Profil podłużny sieci wody – odcinek od wpięcia WW1 do wpięcia WW2	NR ARKUSZA: 1