
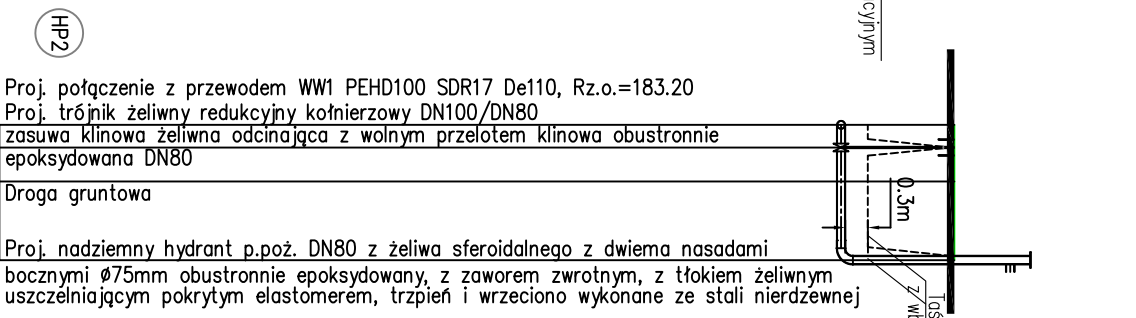


OZNACZENIE PROFILU:		170.00 m n.p.m.	
POZIOM PORÓWNAWCZY			
RZĘDNA TERENU ISTN.			
RZĘDNA OSI PRZEWODU			
ZAGŁĘBIENIE OSI PRZEWODU	1.50	183.49	184.99
SPADKI, DŁUGOŚCI	0%		
ŚREDNICA, MATERIAŁ			PEHD100 SDR17 De90
ODLEGŁOŚCI	0.00	0.30	1.49
HEKTOMETRY			1.79

TH1	ZH1	HP1
0		
TH2	ZH2	HP2
0		

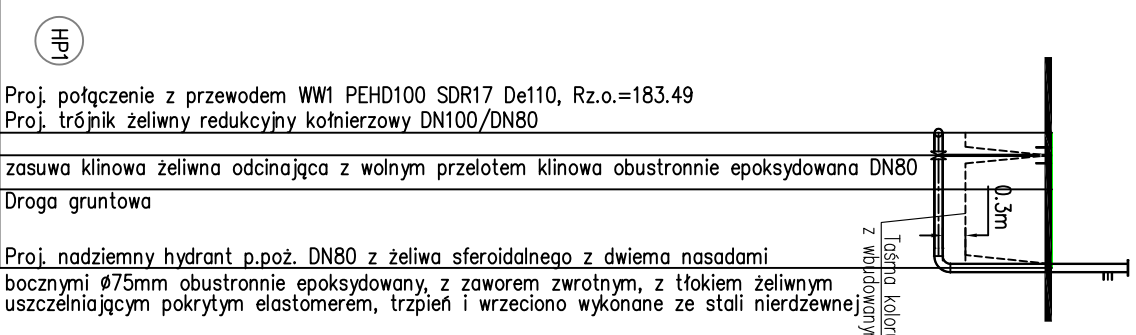

USŁUGI ARCHYTEKTONICZNO-INŻYNIERSKIE JAN WĘGLEWSKI
 ul. Argenłyńska 5, 59-220 Legnica
 tel.: 76-744-22-32, e-mail: pracownia@weglewski.com

OBIEKT ADRES	Rozbudowa sieci wodociągowej w miejscowości Gościńców, gm. Udanin - dz. nr: 292 dr, 232dr, 258dr, 123 - obr. ewid.: 0004 Gościńców, gm. Udanin	DATA: VIII.2017r.
PROJEKTOWAŁ: mgr inż. Leon Jankiewicz upr. nr: 60801/DUW	INWESTOR ADRES GMINA UDANIN 55-340 Udanin 26	SKALA: 1:100/100
OPRACOWAŁ: mgr inż. Jan Węglewski upr. nr: 8298r/Lw	STADIUM BRANŻA Projekt budowlany sanitarna	NR RYS: IS03
SPRAWDZIŁ:	TEMAT RYSUNKU Profil podłużny sieci wody - odcinek TH1-HP1 i TH2-HP2	NR ARKUSZA: 1