


istniejące przyłącze

Rozdzielnica Główna

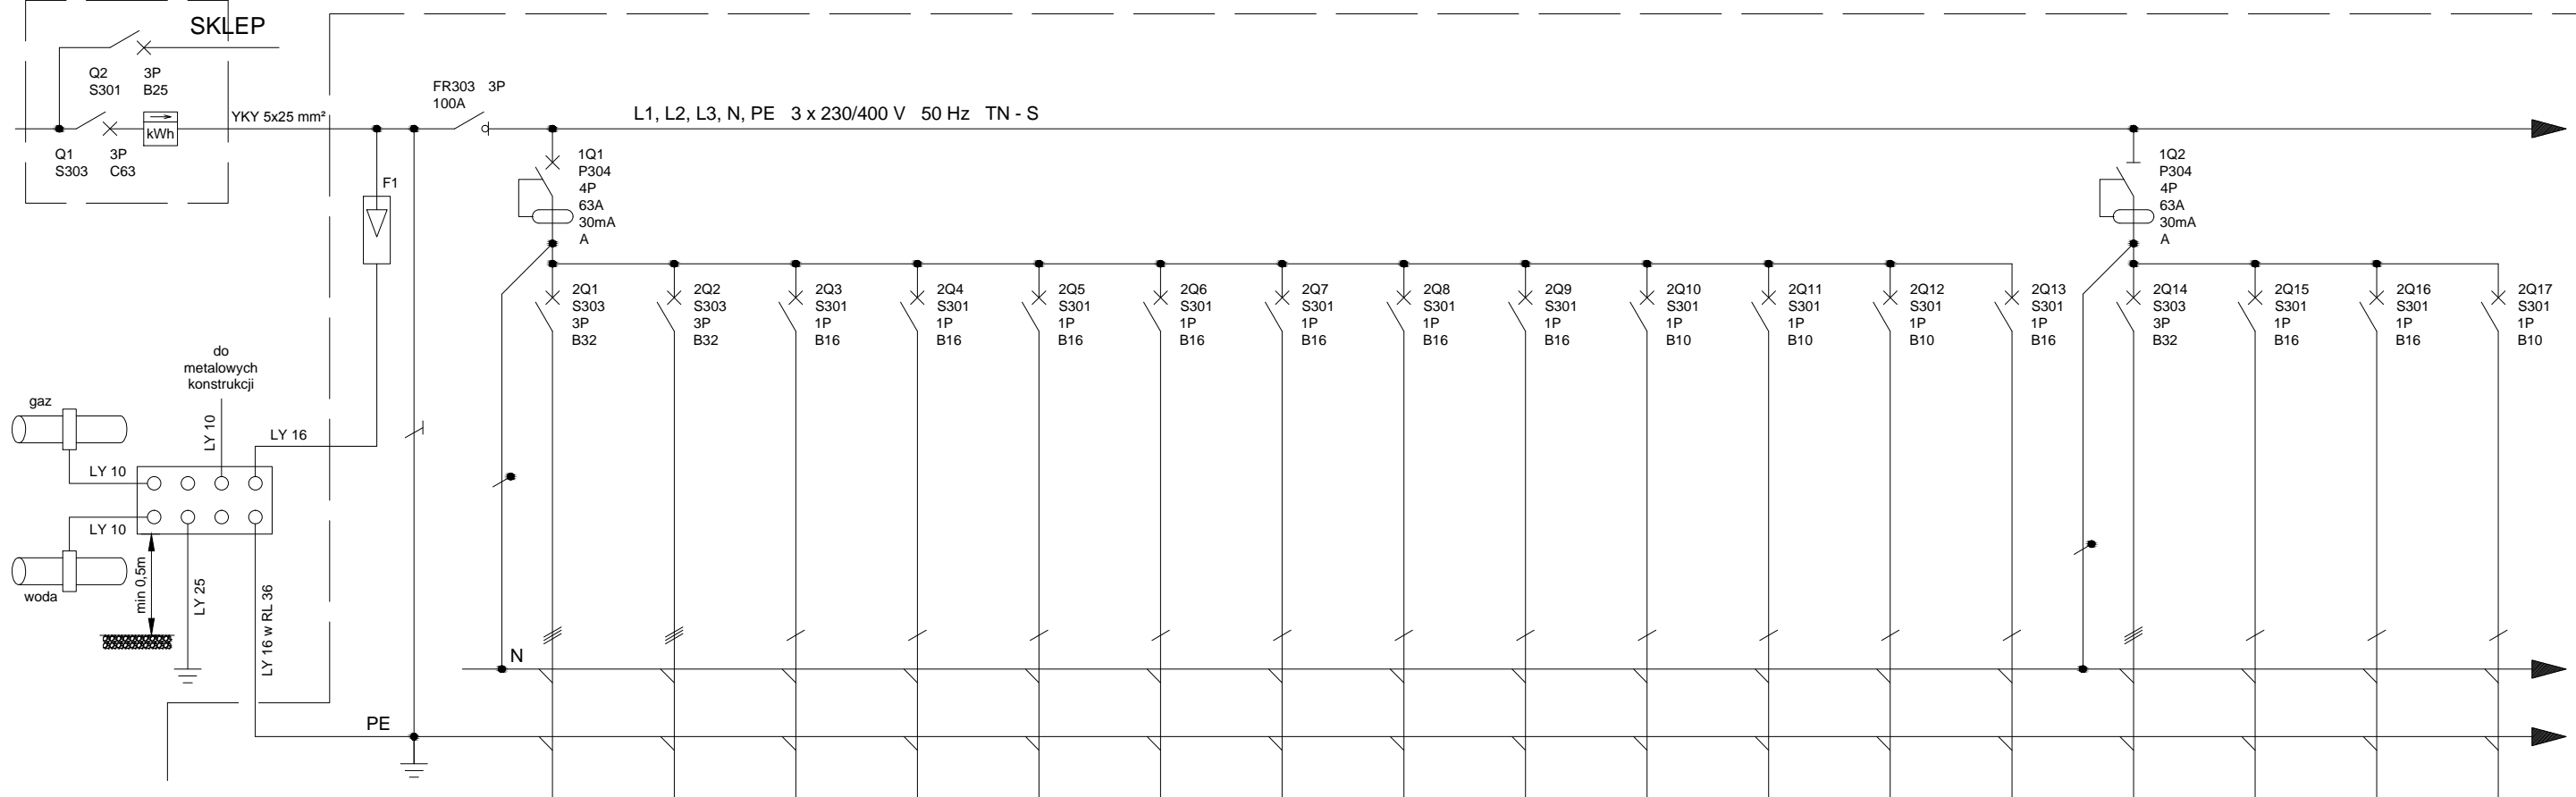

Oznaczenie aparatów	F1	2Q1	2Q2	2Q3	2Q4	2Q5	2Q6	2Q7	2Q8	2Q9	2Q10	2Q11	2Q12	2Q13	2Q14	2Q15	2Q16	2Q17
Oznaczenie faz	L1, L2, L3	L1, L2, L3	L1, L2, L3	L1	L2	L3	L3	L2	L1	L3	L1	L2	L3	L3	L1, L2, L3	L1	L2	L3
Opis	ochronnik typ I+II (klasa B+C)	gniazdo 3-fazowe pom. 002	gniazdo 3-fazowe pom. 002	gniazda 1-fazowe pom. 002	gniazda 1-fazowe pom. 002	gniazda 1-fazowe pom. 003	gniazda 1-fazowe pom. 004	gniazdo 1-fazowe WC podgrzewacz c.w.u.	gniazdo 1-fazowe WC podgrzewacz c.w.u.	gniazda 1-fazowe WC	oświetlenie pom. 002	oświetlenie pom. 001, 003, 004, WC, zewnętrzne, wentylatory WC	oświetlenie piwnica	gniazdo 1-fazowe piwnica	gniazdo 3-fazowe pom. 104	gniazda 1-fazowe pom. 104	gniazda 1-fazowe pom. 104	oświetlenie pom. 101, 104
Moc (kW)		16	16	3	3	2	2	3,5	3,5	2	0,41	0,55	0,09	2	16	3	3	0,43
Przekrój (mm ²)		5 x 10	5 x 10	3 x 2,5	3 x 2,5	3 x 2,5	3 x 2,5	3 x 2,5	3 x 2,5	3 x 2,5	3 x 1,5	3 x 1,5	3 x 1,5	3 x 2,5	5 x 10	3 x 2,5	3 x 2,5	3 x 2,5
Typ kabla / przewodu		YDYżo	YDYżo	YDYżo	YDYżo	YDYżo	YDYżo	YDYżo	YDYżo	YDYżo	YDYżo	YDYżo	YDYżo	YDYżo	YDYżo	YDYżo	YDYżo	YDYżo

JEDNOSTKA PROJEKTOWA	USŁUGI ARCHITEKTONICZNO-INŻYNIERSKIE JAN WĘGLEWSKI ul. Argentyńska 5, 59-220 Legnica tel.+48767442232 pracownia@weglewski.com				
TEMAT	PRZEBUDOWA BUDYNKU ŚWIETLICY W LUSINIE				
LOKALIZACJA	Lusina 63, 55-340 Lusina dz. nr 303, obr. 0010 Lusina				
INWESTOR	GMINA UDANIN Udanin 26, 55-340 Udanin				
ARCHITEKTURA	sz. PROJEKTANT	mgr inż. Daniel Kociemba Uprawnienia budowlane nr 129/DOŚ/06 w spec. IE bez ograniczeń			
	ASYSTENT	mgr inż. Dariusz Filar			
INFORMACJE	NR PROJEKTU	STADIUM	ARKUSZ	DATA	REWIZJA
	1615	PB	1/2	11.2016	A
TEMAT RYSUNKU	ROZDZIELNICA GŁÓWNA				
					NR RYS. E05