


Rozdzielnica Główna

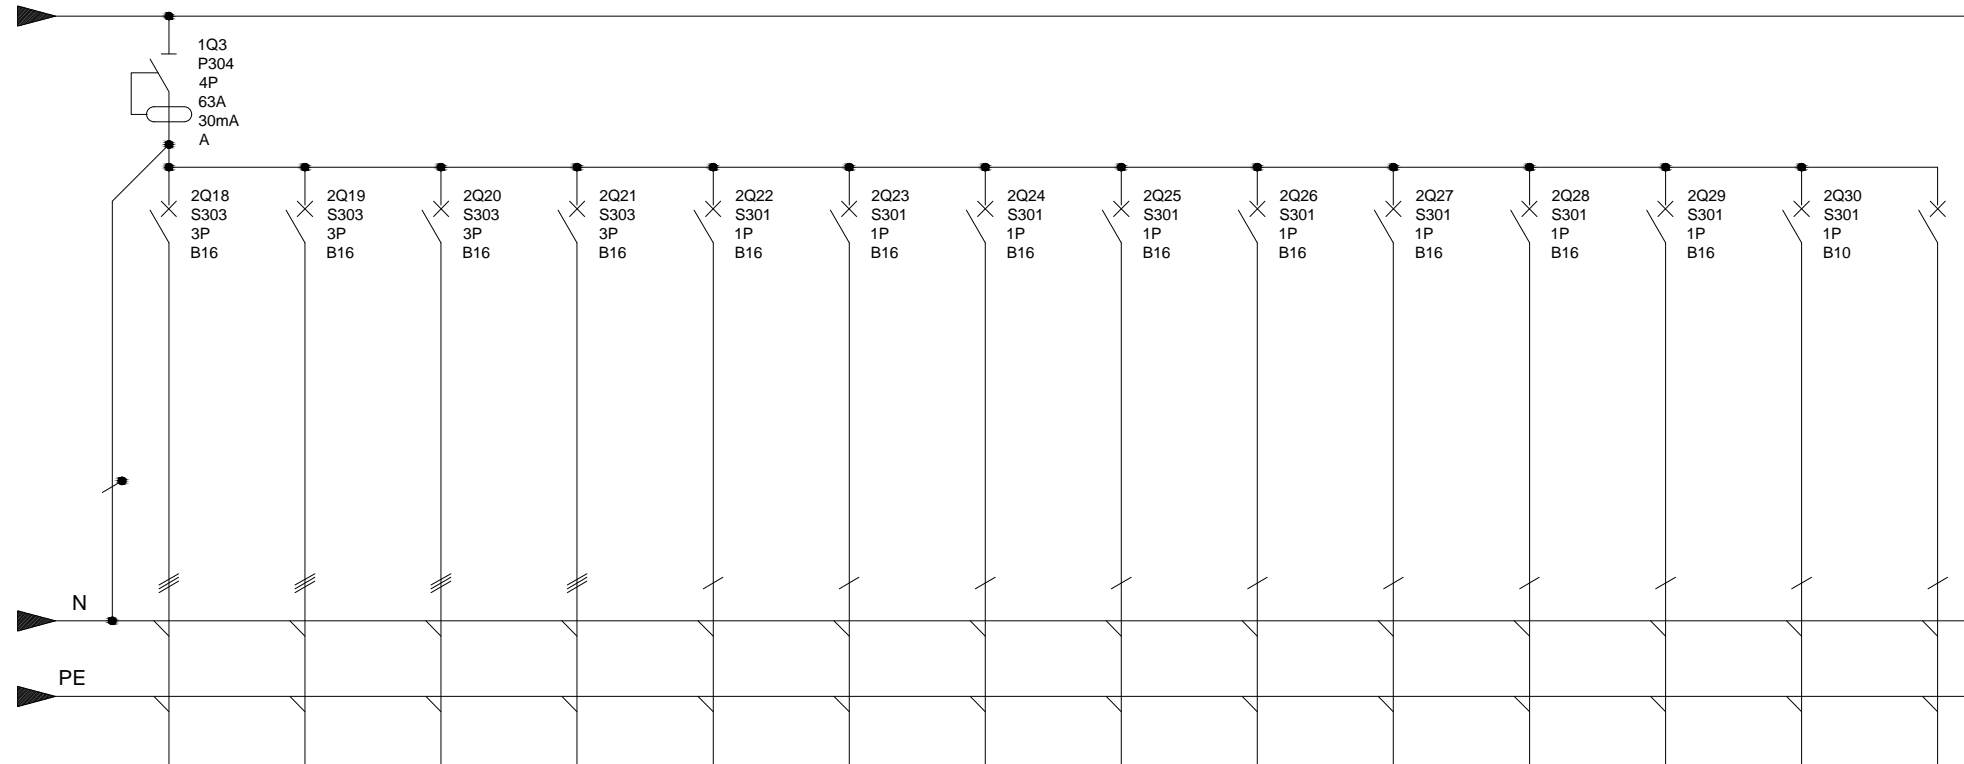

Oznaczenie aparatów	2Q18	2Q19	2Q20	2Q21	2Q22	2Q23	2Q24	2Q25	2Q26	2Q27	2Q28	2Q29	2Q30	2Q31
Oznaczenie faz	L1, L2, L3	L1, L2, L3	L1, L2, L3	L1, L2, L3	L1	L2	L3	L3	L2	L1	L1	L2	L3	
Opis	gniazdo 3-fazowe pom. 103	gniazdo 3-fazowe pom. 103	gniazdo 3-fazowe pom. 103	gniazdo 3-fazowe pom. 103	gniazda 1-fazowe pom. 103 kuchenka	gniazda 1-fazowe pom. 103 kuchenka	gniazda 1-fazowe pom. 103 lodowki	gniazda 1-fazowe pom. 103	gniazdo 1-fazowe pom. 102 podgrzewacz c.w.u.	gniazdo 1-fazowe pom. 102 podgrzewacz c.w.u.	gniazdo 1-fazowe pom. 102 zmywarka	gniazda 1-fazowe pom. 102	oświetlenie pom. 102, 103	rezerwa
Moc (kW)	8	8	8	8	2	2	2	2	3,5	3,5	2	2	0,24	
Przekrój (mm ²)	5 x 4	5 x 4	5 x 4	5 x 4	3 x 2,5	3 x 2,5	3 x 2,5	3 x 2,5	3 x 2,5	3 x 2,5	3 x 2,5	3 x 2,5	3 x 2,5	
Typ kabla / przewodu	YDYżo	YDYżo	YDYżo	YDYżo	YDYżo	YDYżo	YDYżo	YDYżo	YDYżo	YDYżo	YDYżo	YDYżo	YDYżo	YDYżo

JEDNOSTKA PROJEKTOWA	USŁUGI ARCHITEKTONICZNO-INŻYNIERSKIE JAN WĘGLEWSKI ul. Argentynska 5, 59-220 Legnica tel.+48767442232 pracownia@weglewski.com				
TEMAT	PRZEBUDOWA BUDYNKU ŚWIETLICY W LUSINIE				
LOKALIZACJA	Lusina 63, 55-340 Lusina dz. nr 303, obr. 0010 Lusina				
INWESTOR	GMINA UDANIN Udanin 26, 55-340 Udanin				
ARCHITEKTURA	OS. PROJEKTANT	mgr inż. Daniel Kociemba Uprawnienia budowlane nr 129/005/06 w spec. IE bez ograniczeń			
	ASYSTENT	mgr inż. Dariusz Filar			
INFORMACJE	NR PROJEKTU	STADIUM	ARKUSZ	DATA	REWIZJA
	1615	PB	2/2	11.2016	A
TEMAT RYSUNKU	ROZDZIELNICA GŁÓWNA				
					NR RYS. E05