


# RZUT PRZYZIEMIEMIA

SKALA 1:100

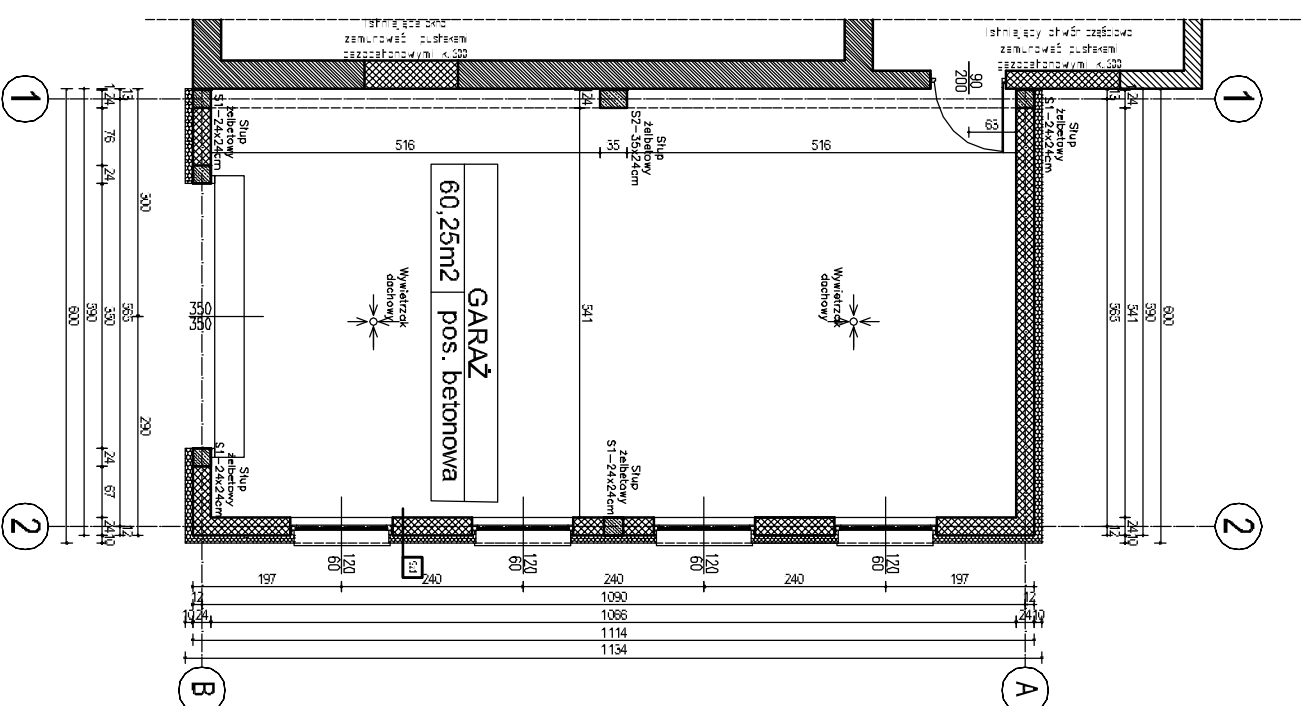

1. Niniejsza dokumentacja stanowi załącznik do pozwolenia na budowę i jest kompletem rysunku wykonawczego.
2. Jakiemuś ma służyć. Powstawa do wykonania obiektu jest projekt wykonawczy, powstający w celu wykonania.
3. Wykonanie obiektu należy wykonać zgodnie z projektem wykonawczym, stanowiącym załącznik do pozwolenia na budowę. W przypadku stwierdzenia niezgodności faktów należy przed rozpoczęciem prac wykonać projekt wykonawczy.
4. Rysunki należy rozpatrywać łącznie z informacjami zawartymi w opisie technicznym i w opisie technicznym.
5. Stwierdzone niezgodności należy zgłosić projektantowi przed rozpoczęciem robót.
6. Podane na rysunkach nazwy handlowe należy traktować jako przykład określonej marki i rodzaju materiału.
7. Do projektu nie stosować materiałów zamiennych pod warunkiem, że posiadają one cechy nie gorsze jakościowo i spełniają one wymagania techniczne.

**PETRUS** BIURO PROJEKTÓW I OBSŁUGI BUDOWNICTWA  
ul. Sienkiewicza 139/1  
tel. +48 609-629-743; email: peter@petrus.pl

**DOBUDOWA GARAŻU  
OCHOTNICZEJ STRAŻY POZARNEJ  
DO BUDYNKU ŚWIETLICY WIEJSKIEJ**

ADRES: Jarosław, dz. nr 103/1 AM - 1, gmina Udanin  
INWESTOR: Gmina Udanin  
BRANŻA: architektura projekt budowlany  
RYSUJEK: Rzut przyziemia SKALA 1:100

ZESPOŁ PROJEKTOWY:	
projektant	mgr inż. arch. Teresa Głuszczyńska
opracowanie	mgr inż. Piotr Szuk
DATA OPRACOWANIA	listopad 2016