Woj. : dolnośląskie Pow. : średzki Gmina: 021805_2 Udanin Obręb: 0010 – Lusina Dz. nr: 526	**MAPA DO CELÓW PROJEKTOWYCH** **Skala 1 : 1000** Wykonana przez: **MAREK MŁOTEK** **Usługi Geodezyjne** **Wycena Nieruchomości** **55-300 Środa Śląska,Pl. Wolności 12/1** **REG.930586106;NIP 9131000726** **tel. 607 660 427**	Ukł.. wsp. płaskich : 2000 Ukł. wysokości : Kronsztadt 60 Godło: 6.149.06.05.2 GKK.6640.1808.2018	Aktualizacja mapy została wykonana w m-cu : październik 2018 r. przez: inż. Marek Młotek Geodeta uprawniony uprawnienia MGPiB Nr 9632

Niniejsza mapa w pasie oznaczonym linią przerywaną może służyć do opracowania projektów technicznych uzgodnionych przez ZUDP.
Niniejsza mapa została wykonana bez ustalenia obciążeń służebnościami gruntowymi.
△△△ nieprzekraczalna linia zabudowy - UCHWAŁA NR IV.12.2015 RADY GMINY UDANIN

SZKIC ORIENTACYJNY 1:20000

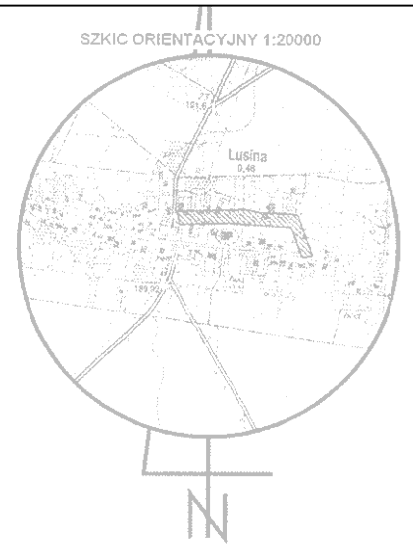

Poświadcza się, że niniejszy dokument został opracowany w wyniku prac geodezyjnych i kartograficznych, których rezultaty zawiera operat techniczny wpisany do ewidencji materiałów państwowego zasobu geodezyjnego i kartograficznego

Organ prowadzący państwowy zasób geodezyjny i kartograficzny	STAROSTA ŚREDZKI
Identyfikator ewidencyjny materiału zasobu - operatu technicznego	P.0218.2018.1754
Data wpisania operatu technicznego do ewidencji materiałów zasobu	13 LIS. 2018
Imię, nazwisko i podpis osoby reprezentującej organ	Krzysztof Szpilewski Weryfikator Opracowań Geodezyjnych i Kartograficznych nr upr. 4879

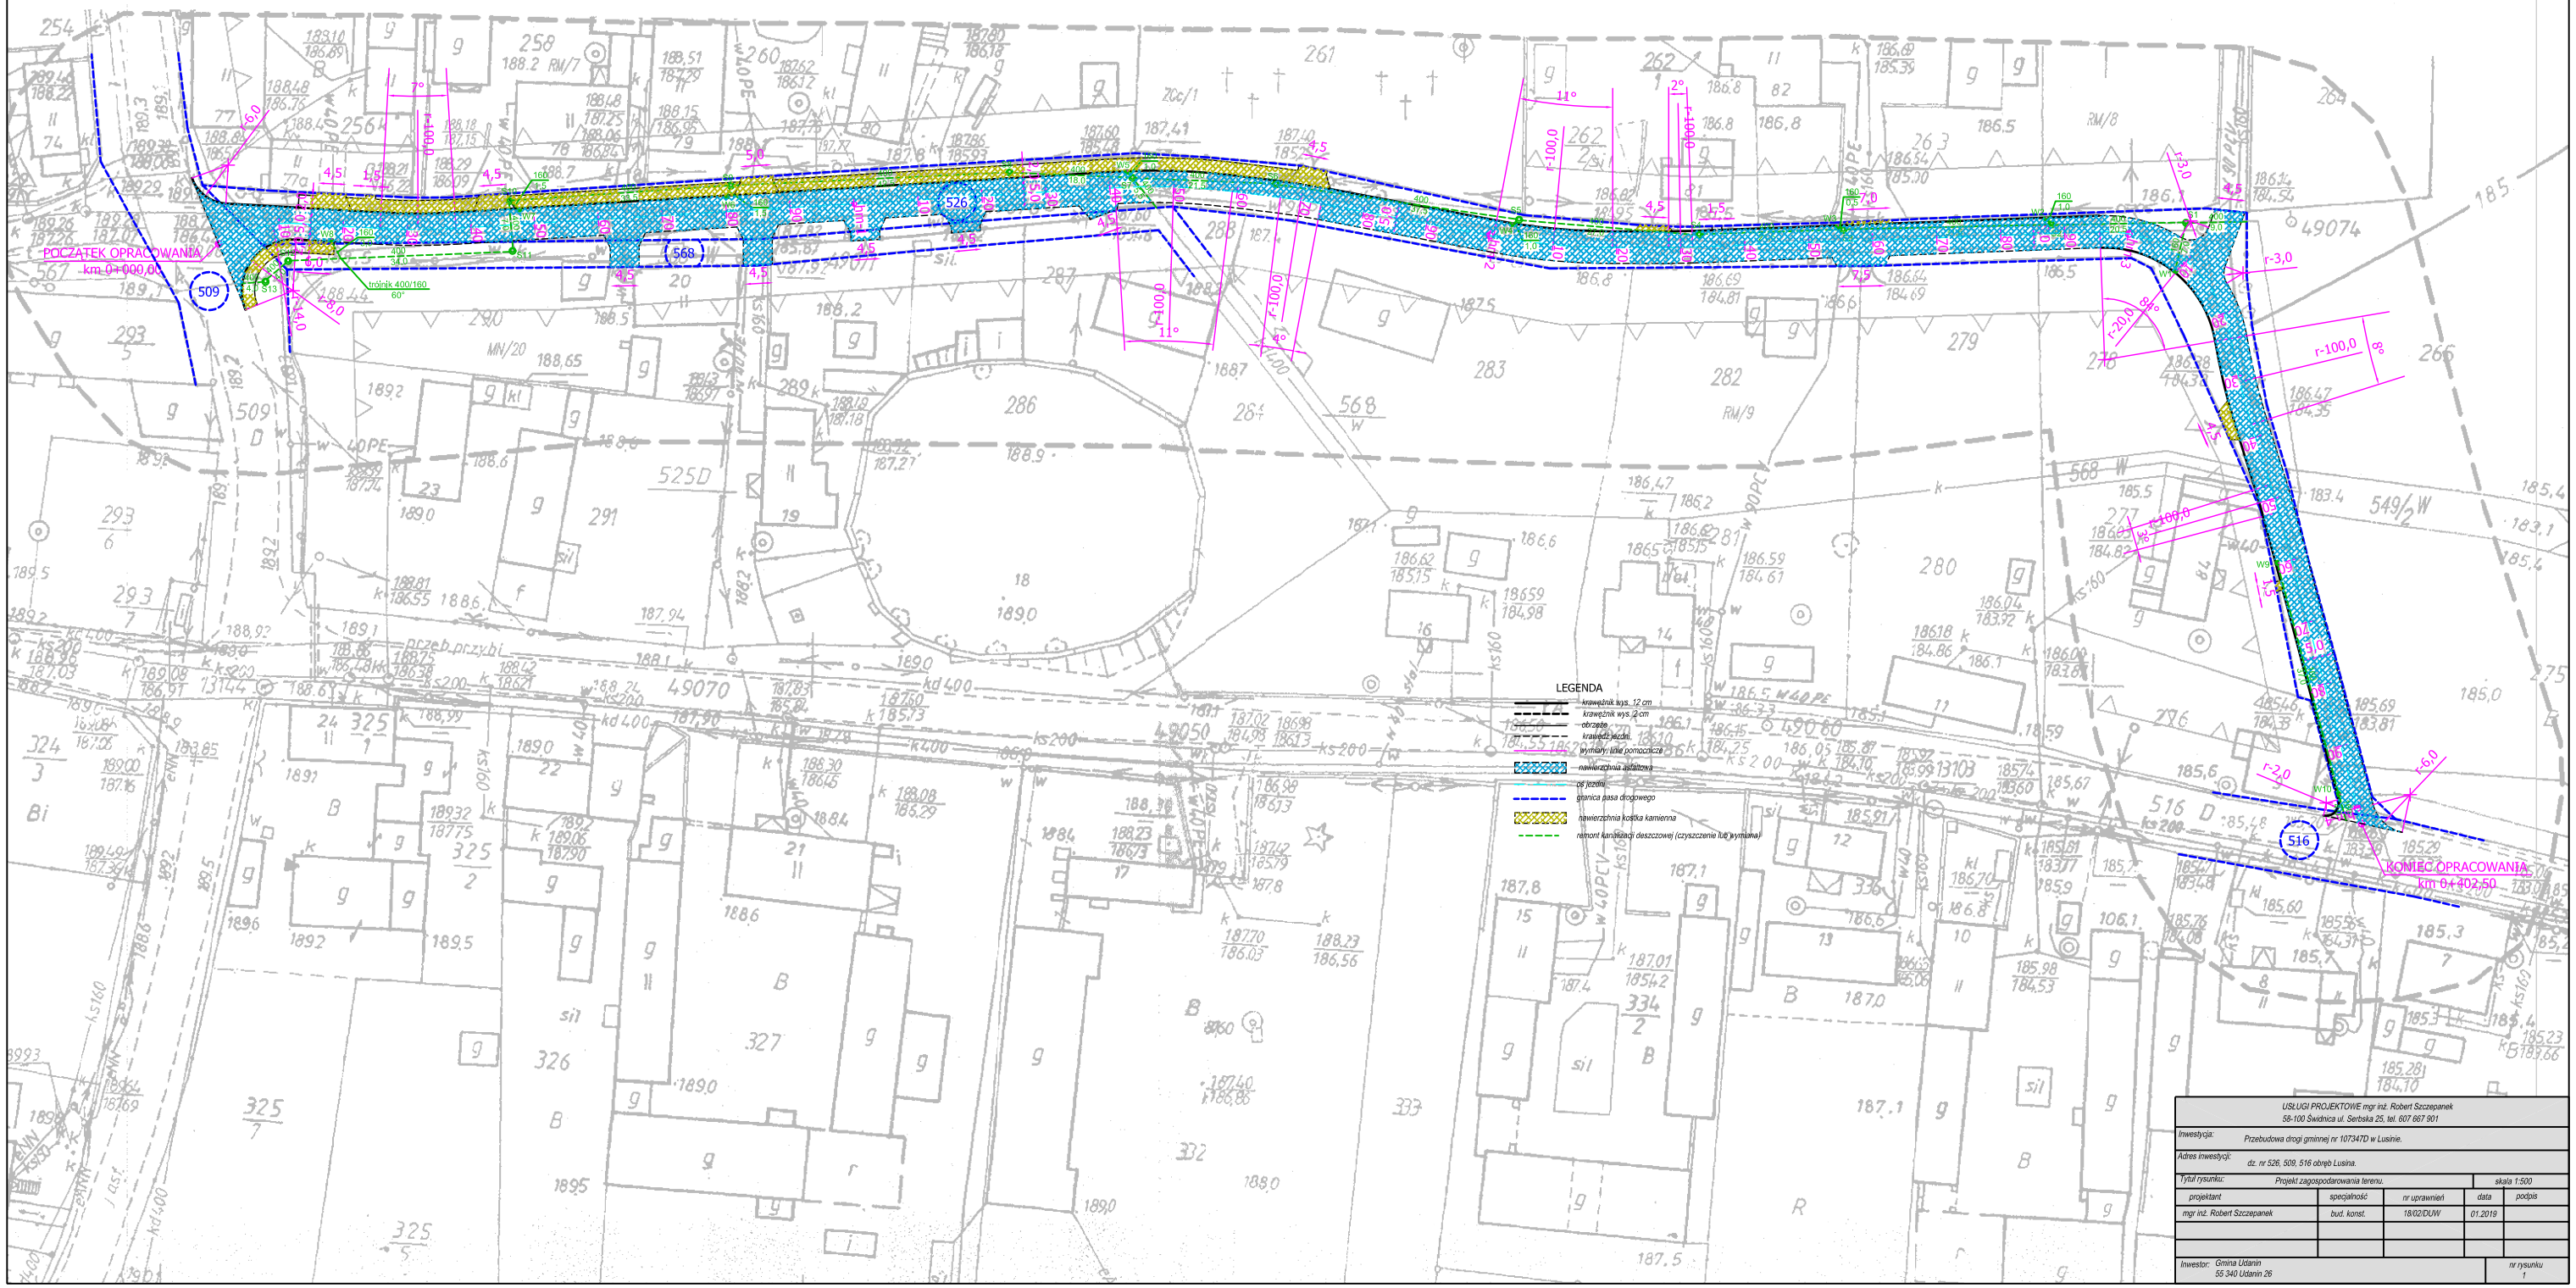

USŁUGI PROJEKTOWE mgr inż. Robert Szczepanek 58-100 Świdnica ul. Serbska 25, tel. 607 667 901				
Inwestycja: Przebudowa drogi gminnej nr 107347D w Lusinie.				
Adres inwestycji: dz. nr 526, 509, 516 obręb Lusina.				
Tytuł rysunku: Projekt zagospodarowania terenu.			skala 1:500	
projektant	specjalność	nr uprawnień	data	podpis
mgr inż. Robert Szczepanek	bud. konst.	18/02/DUW	01.2019	
Inwestor: Gmina Udanin 55 340 Udanin 26			nr rysunku 1	