




SCHEMAT - B  
(chodnik)

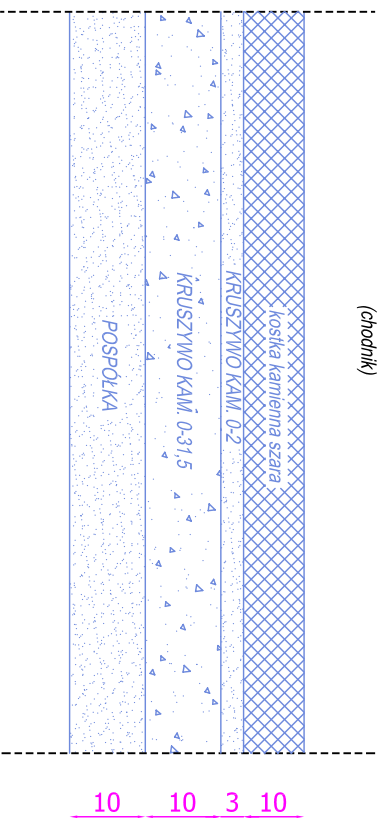


SCHEMAT - D  
(wjazd)

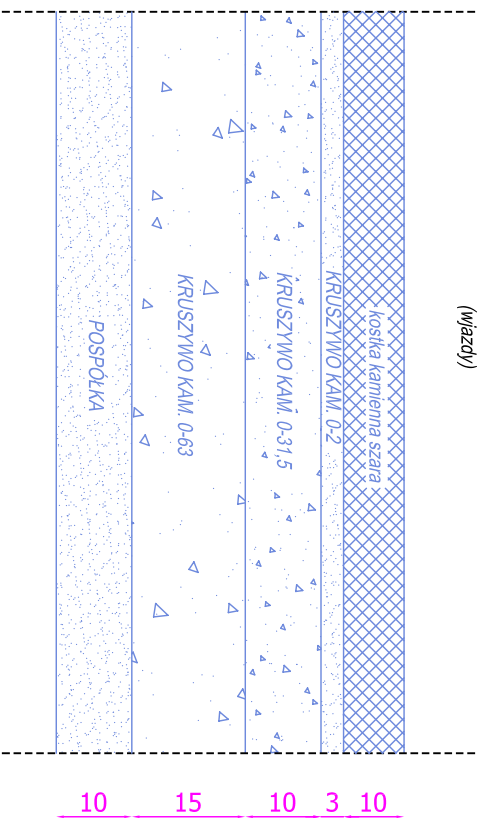

SCHEMAT - A  
(jezdnie)

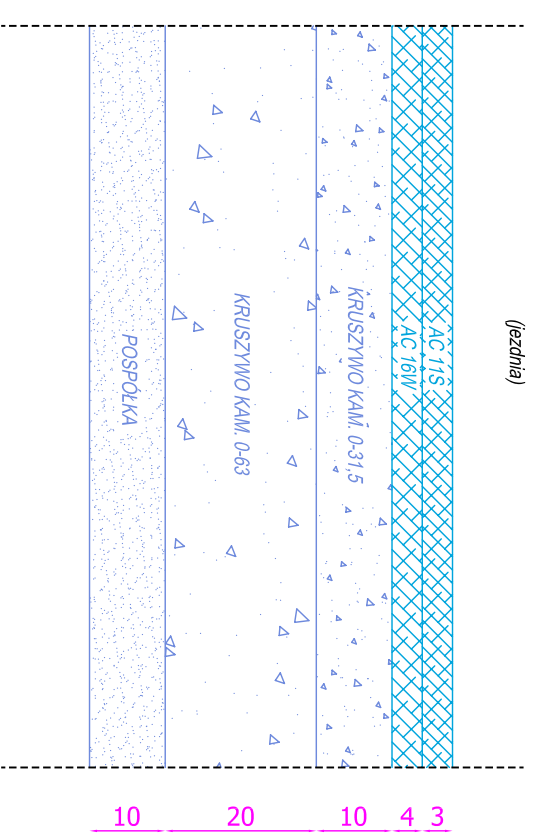

SCHEMAT - C  
(pobocze)

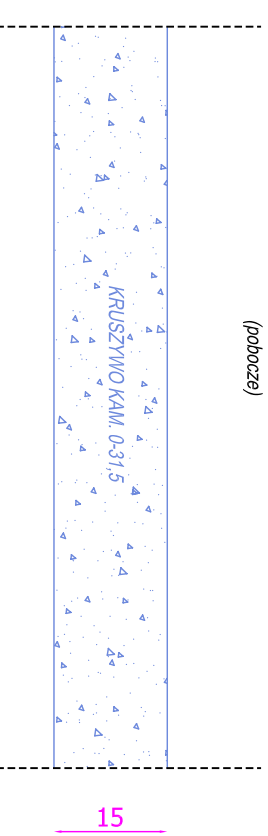

USŁUGI PROJEKTOWE mgr inż. Robert Szczepanek 58-100 Świdnica ul. Sędziska 25 tel. 607 667 901			
Inwestycja: Przebudowa drogi gminnej nr 107347D w Lusinie.			
Adres inwestycji: dz. nr 526, 509, 516 obręb Lusina.			
Tytuł rysunku: Schematy konstrukcyjne		skala 1:10	
projektant	specjalność	nr uprawnień	podpis
mgr inż. Robert Szczepanek	bud. - konst.	1802DUW	01.2019
Inwestor: Gmina Udanin		nr rysunku	
55 340 Udanin 26		4	