

OPIS ROBÓT

Adres	Pichorowice Dz. Nr 77 Gmina Udanin
Obiekt	Budowa wielofunkcyjnej Otwartej Strefy Aktywności w miejscowości Pichorowice
Data sporządzenia	Styczeń 2019
Sporządził	

SPIS ZAWARTOŚCI:

Strona tytułowa.

Spis zawartości.

Mapka terenu.

Podstawa opracowania.

Cel opracowania.

Ogólny opis stanu istniejącego.

Opis robót.

Uwagi końcowe.


Plan zagospodarowania.

Uprawnienia projektanta.

Zaświadczenie o przynależności do DOIIB.

MAPA ZASADNICZA
SKALA 1:1000

Województwo: łódzkie
Powiat: średzki
Jednostka ewidencyjna: Udanin
Osiedle: Pichorowice

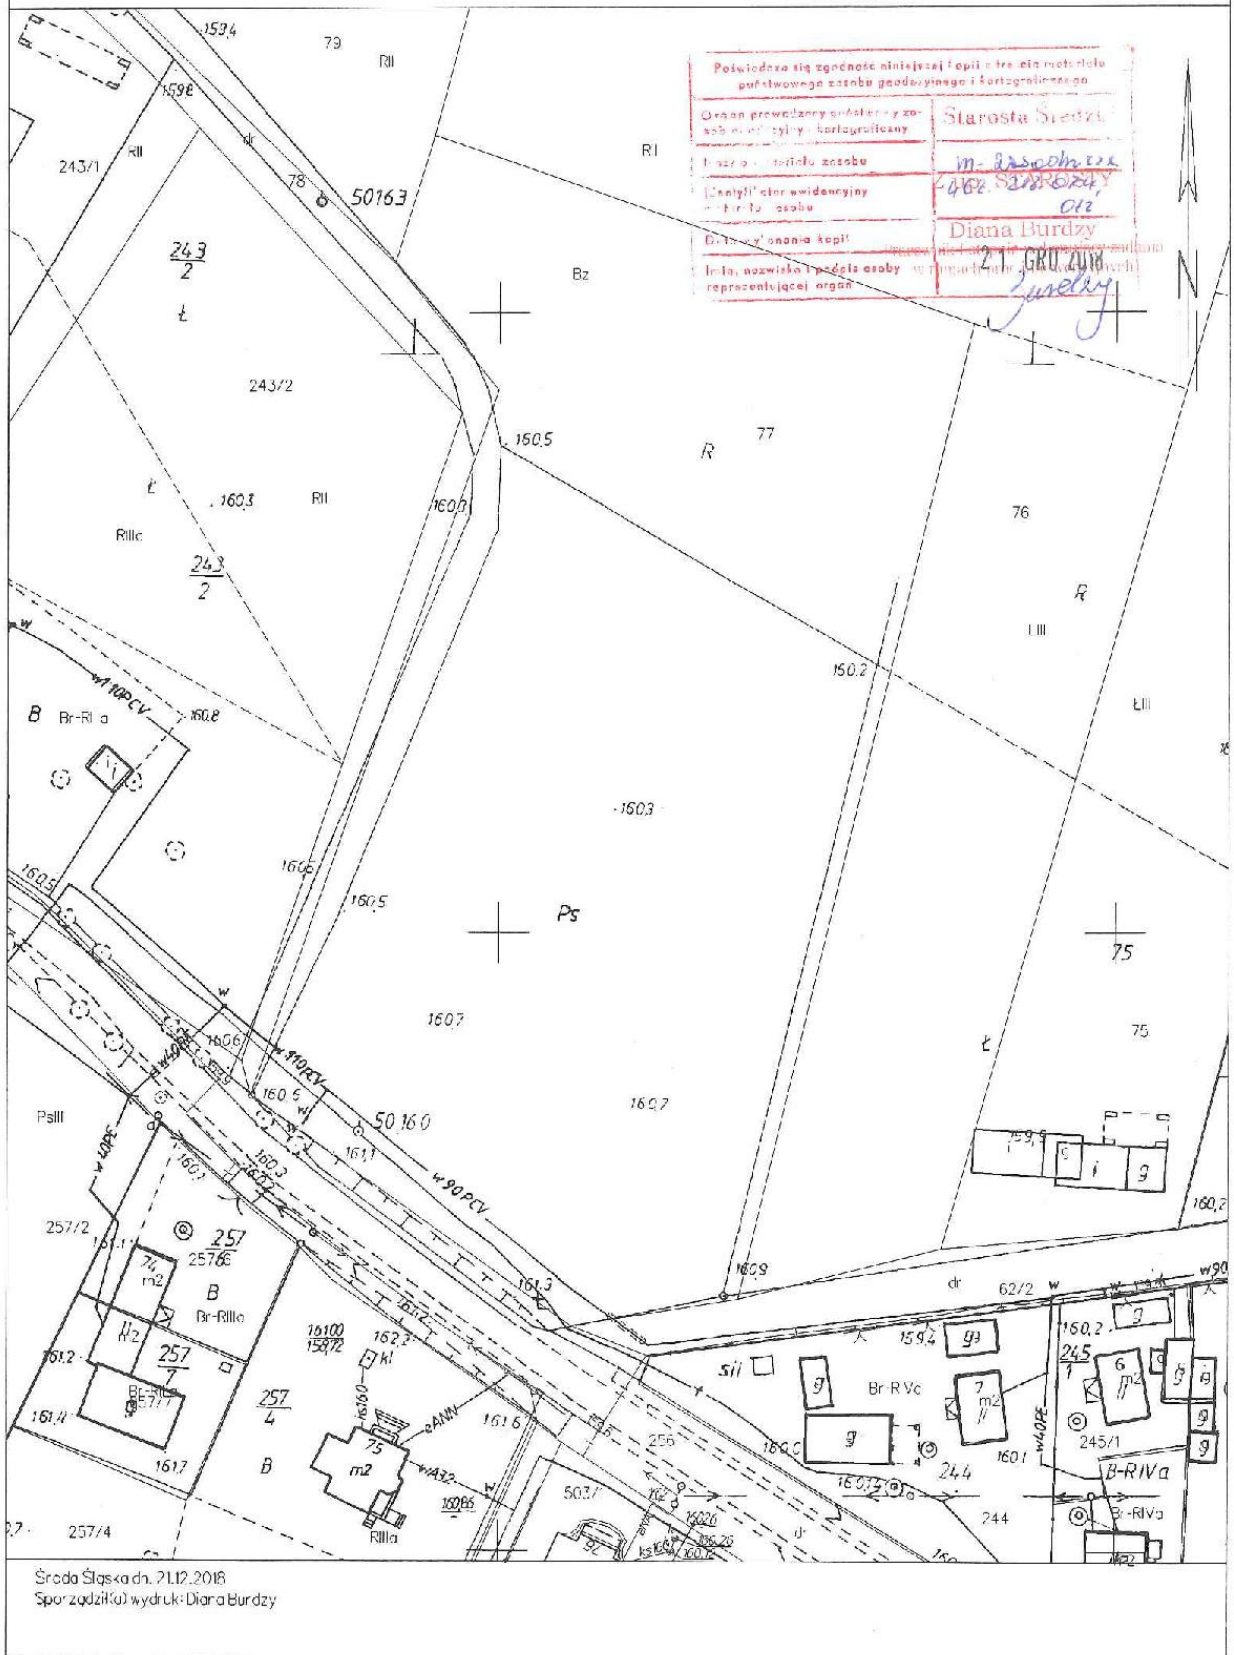

Środa Śląska dn. 21.12.2018
Sporządził(a) wydruk: Diana Burdzy

1. PODSTAWA OPRACOWANIA

1. Zlecenie Gminy Udanin.
2. Wizja lokalna.

2. CEL OPRACOWANIA

Wykonanie projektu budowa wielofunkcyjnej Otwartej Strefy Aktywności w miejscowości Pichorowice na działce Nr 77.

3. OGÓLNY OPIS STANU ISTNIEJĄCEGO

Teren działki to teren trawiasty. Od strony południowej z pasem zieleni średniej wysokości. Znaczną część działki zajmuje boisko piłkarskie zamknięte od strony południowej piłkochwytem z siatki. Pozostała część działki jest niezagospodarowana.

4. OPIS ROBÓT

W uzgodnieniu z Zamawiającym zaplanowano budowę Otwartej Strefy Aktywności w ramach rządowego programu rozwoju małej infrastruktury sportowo-rekreacyjnej o charakterze wielopokoleniowym – *Otwarte Strefy Aktywności (OSA)*.

Strefę usytuowano w klinie między pasem zieleni wzdłuż drogi a piłkochwytem.. Zaplanowano otwartą strefę siłowni i wydzieloną zielenią strefę relaksu. W strefie wejść regulamin Otwartej Strefy Aktywności.

Zgodnie z ideą i zasadami programu w wersji podstawowej zaplanowano dwie strefy.

SIŁOWNIA PLENEROWA

Zaplanowano montaż typowych urządzeń siłowni plenerowej montowanych do pylonów.

Urządzenia:

1. Wyciąg.
2. Wyciskanie siedząc.
3. Twister i wahadło.
4. Orbitrek.
5. Biegacz.
6. Motyl.
7. Ławki – 2 szt
8. Kosz na śmieci – 1 szt

Nawierzchnia – trawiasta.

Urządzenia winny posiadać na pylonie instrukcje do ćwiczeń.

Strefy bezpieczeństwa dla typowych urządzeń 4,50x4,50 m.

Urządzenia winny być wykonane ze stali ocynkowanej ogniowo.

Montaż na fundamentach blokowych (~50x50x50 cm, beton C12/15) zgodnie z instrukcją producenta.

Ławki z oparciem o konstrukcji stalowej z rur ocynkowanych ogniowo. Siedziska drewniane z drewna klejonego impregnowanego ciśnieniowo. Kolor mahoń. Mocowanie na kotwy do fundamentów blokowych. Przybliżony wymiar rzutu 0,60x1,90m.

Kosz na śmieci o konstrukcji stalowej. Mocowanie na kotwy do fundamentów blokowych. Przybliżony wymiar rzutu 0,40x0,40 m. Pojemność 30l.

STREFA RELAKSU

Zaplanowano montaż plenerowych stolików do gier oraz ławek i kosza na śmieci.

Urządzenia:

1. Stoliki z blatem do gry w szachy i chińczyka - 2 szt.
2. Ławki – 4 szt.
4. Kosz na śmieci.

Nawierzchnia – trawiasta istniejąca.

Stolik do gry z dwoma ławkami. Wykonanie z betonu kamyczkowego. Pola do gry z masy żywicznej, kamienia lub gres wtopione w płytę stołu. Wykończenie powierzchni blatu gładkie, lakierowane. Obramowanie z listwy aluminiowej lub mosiężnej o zaokrąglonych krawędziach. Siedziska drewniane z drewna klejonego impregnowanego ciśnieniowo. Kolor mahoń. Mocowanie na kotwy do fundamentu blokowego. Przybliżony wymiar rzutu 1,80x1,80 m. Wysokość blatu stołu 70-80 cm

Ławki z oparciem o konstrukcji stalowej z rur ocynkowanych ogniowo. Siedziska drewniane z drewna klejonego impregnowanego ciśnieniowo. Kolor mahoń. Mocowanie na kotwy do fundamentów blokowych. Przybliżony wymiar rzutu 0,60x1,90m.

Kosz na śmieci o konstrukcji stalowej. Mocowanie na kotwy do fundamentów blokowych. Przybliżony wymiar rzutu 0,40x0,40 m. Pojemność 30l.

STOJAK ROWEROWY – 6 stanowisk

Przybliżony wymiar 2,40x0,40 m. Wykonanie z rur stalowych ocynkowanych ogniowo. Mocowanie na kotwy do fundamentu blokowego betonowego. Lokalizacja przedstawiona została na Planie Zagospodarowania.

REGULAMIN OSA

Pylon z rur ocynkowanych ogniowo z tablicą z PE. Mocowanie na kotwy do fundamentu blokowego betonowego lub przez zabetonowanie w gruncie.

TABLICA INFORMACYJNA OSA

Pylon z rur ocynkowanych ogniowo z tablicą z PE. Treść zgodnie z wymogami programu. Mocowanie na kotwy do fundamentu blokowego betonowego lub przez zabetonowanie w gruncie.

NASADZENIA I ZIELEŃ

W obrębie strefy relaksu (na granicy strefy) nasadzenia krzewów zimozielonych (np. jałowiec) formowane żywopłotowo na wysokość 1,00 m.


Uzupełnienia istniejącej nawierzchni trawiastej z mieszanek traw sportowych.

5. UWAGI KOŃCOWE

Lokalizacja urządzeń przedstawiona została na Planie Zagospodarowania.

Wszystkie urządzenia przewidziane do montażu winny:

1. Spełniać obowiązujące normy w zakresie stosowania tego typu urządzeń.
2. Posiadać certyfikaty bezpieczeństwa niezależnej jednostki certyfikującej.

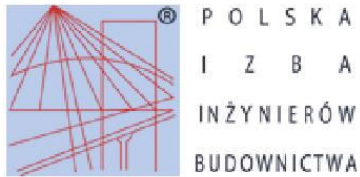

Zaświadczenie

o numerze weryfikacyjnym:

DOŚ-NPB-6DE-52A *

Pan Andrzej Marcinek o numerze ewidencyjnym DOŚ/BO/0761/02

adres zamieszkania ul. Wrocławska 3/2, 55-300 Środa Śl.

jest członkiem Dolnośląskiej Okręgowej Izby Inżynierów Budownictwa i posiada wymagane ubezpieczenie od odpowiedzialności cywilnej.

Niniejsze zaświadczenie jest ważne od 2019-01-01 do 2019-12-31.

Zaświadczenie zostało wygenerowane elektronicznie i opatrzone bezpiecznym podpisem elektronicznym weryfikowanym przy pomocy ważnego kwalifikowanego certyfikatu w dniu 2018-11-26 roku przez:

Rainer Bulla, Zastępca Przewodniczącego Rady Dolnośląskiej Okręgowej Izby Inżynierów Budownictwa.

(Zgodnie art. 5 ust 2 ustawy z dnia 18 września 2001 r. o podpisie elektronicznym (Dz. U. 2001 Nr 130 poz. 1450) dane w postaci elektronicznej opatrzone bezpiecznym podpisem elektronicznym weryfikowanym przy pomocy ważnego kwalifikowanego certyfikatu są równoważne pod względem skutków prawnych dokumentom opatrzonym podpisami własnoręcznymi.)

* Weryfikację poprawności danych w niniejszym zaświadczeniu można sprawdzić za pomocą numeru weryfikacyjnego zaświadczenia na stronie Polskiej Izby Inżynierów Budownictwa www.piib.org.pl lub kontaktując się z biurem właściwej Okręgowej Izby Inżynierów Budownictwa.

Wrocław, dnia 11 -05- 19 89 r.

URZĄD WOJEWÓDZKI WE WROCŁAWIU
WYDZIAŁ GOSPODARKI PRZESTRZENNEJ I ARCHITEKTURY
pl. Powstańców Warszawy 1

Nr 271/89/UJ

DECYZJA
O STWIERDZENIU PRZYGOTOWANIA ZAWODOWEGO
do pełnienia samodzielnych funkcji technicznych w budownictwie

Na podstawie § 5 ust. 1, § 7. § 6 ust. 1, § 6 ust. 3.

i § 13, ust. 1, pkt. 2, lit. - rozporządzenia Ministra Gospodarki Terenowej i Ochrony Środowiska

z dnia 20 lutego 1975 r. w sprawie samodzielnych funkcji technicznych w budownictwie (Dz. U. Nr 8,

poz. 46) stwierdza się, że:

Obywatel(ka) Andrzej Roman M A R C I N E K
(imię i nazwisko)

magister inżynier budownictwa rolniczego
(tytuł naukowy — zawodowy)

urodzony(a) dnia 11 listopada 19 58 r. w Kaźbrzychu

posiada przygotowanie zawodowe uprawniające do wykonywania samodzielnej funkcji

kierownika budowy i robót
(rodzaj funkcji)

w specjalności konstrukcyjno - budowlanej
(rodzaj specjalności techniczno-budowlanej)

w zakresie
(specjalizacja zawodowa)

Andrzej Roman Marcinek

Obywatel(ka)

(imię i nazwisko)

jest upoważniony(a) do:

1. do kierowania, nadzorowania i kontrolowania budowy i robót, kierowania i kontrolowania wytwarzania konstrukcyjnych elementów budowlanych oraz oceniania i badania stanu technicznego w zakresie wszelkich budynków oraz innych budowli, z wyłączeniem linii, węzłów i stacji kolejowych, dróg oraz lotniskowych dróg startowych i manipulacyjnych, mostów, budowli hydrotechnicznych i wodno-melioracyjnych,
2. do sporządzania w budownictwie osób fizycznych projektów w zakresie rozwiązań konstrukcyjno-budowlanych wszelkich budynków i budowli,
3. do sporządzania w budownictwie osób fizycznych projektów w zakresie rozwiązań architektonicznych:
 - a) budynków inwentarskich i gospodarczych, adaptacji projektów typowych i powtarzalnych innych budynków oraz sporządzania planów zagospodarowania działki związanych z realizacją tych budynków,
 - b) budowli nie będących budynkami.

Otrzymuje:

mgr inż. Andrzej Marcinek
ul. Wrocławska 3/2
55-300 Środa Śląska



DYREKTOR WYDZIAŁU
Gospodarki, Przemysłu i Architektury
Główny Architekt Wojewódzki
mgr inż. Andrzej Łukaszewicz

m.p.

(podpis i pieczęć)