Profil podłużny
Odcinek od km -0+005.00 do km 0+300.00
skala 1:50/500

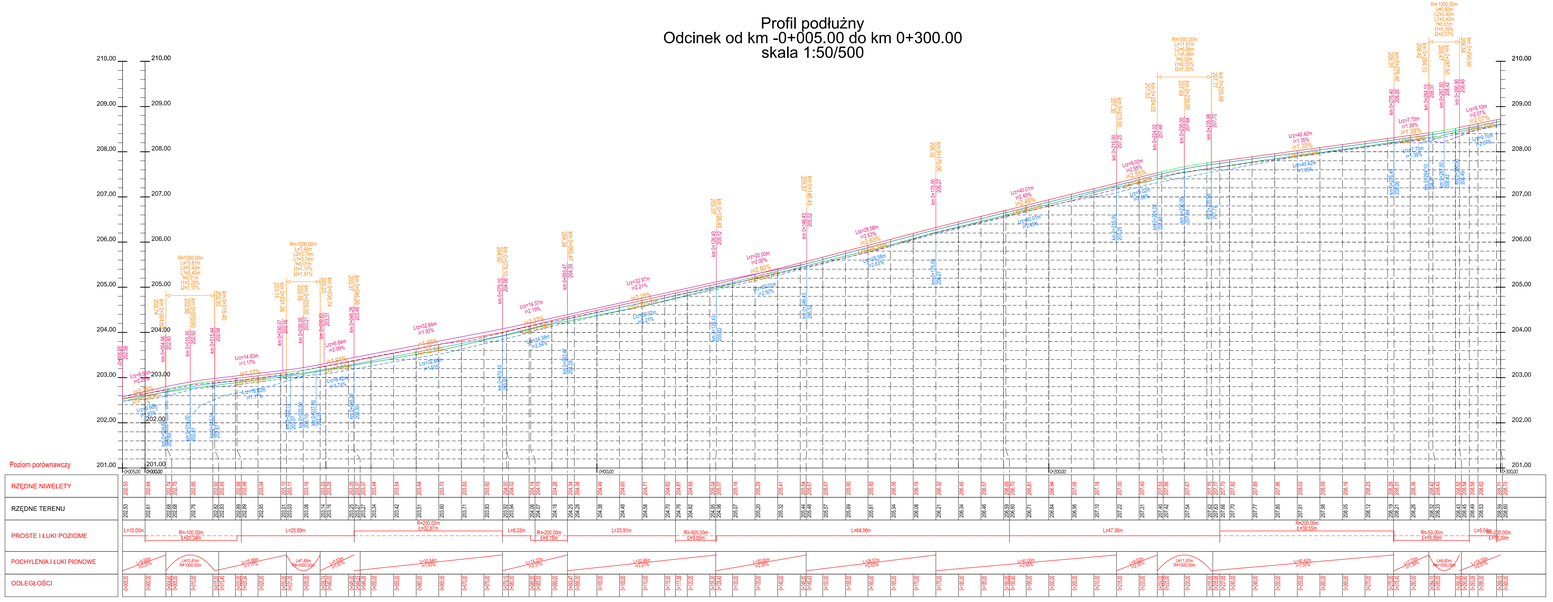

LEGENDA

- istniejąca niweleta osi drogi
- istniejąca niweleta prawej krawędzi drogi
- istniejąca niweleta lewej krawędzi drogi
- projektowana niweleta osi drogi
- projektowana niweleta prawej krawędzi drogi
- projektowana niweleta lewej krawędzi drogi

Inwestor: GMINA UDANIN, Udanin 26, 55-340 Udanin		BiZ Drog, Piotr Buczko i Paweł Zalewski Sp. J., Kokoryczo, ul. Akacjowa 21, 55-330 Miękinia, NIP 913-139-21-44 , Regon 020763564, ☎ 071 398-65-17 fax. 071 398-65-17, e-mail: biuro@bizdrog.pl	
Nazwa projektu: Budowa drogi gminnej Konary - Dębki (dz. nr. 232, 231)		Branża: drogi	Stadium: PW
Projektant: mgr inż. Piotr Buczko	Nr uprawnień: 210/DO/98 / Specjalność: drogi	Data: 05.2019	Podpis:
Nazwa rysunku: Profil podłużny		Skala: 1:50|500	Nr rysunku: 3

W niniejszym opracowaniu zastosowano współrzędne wysokościowe w układzie "Kronsztadt 86"
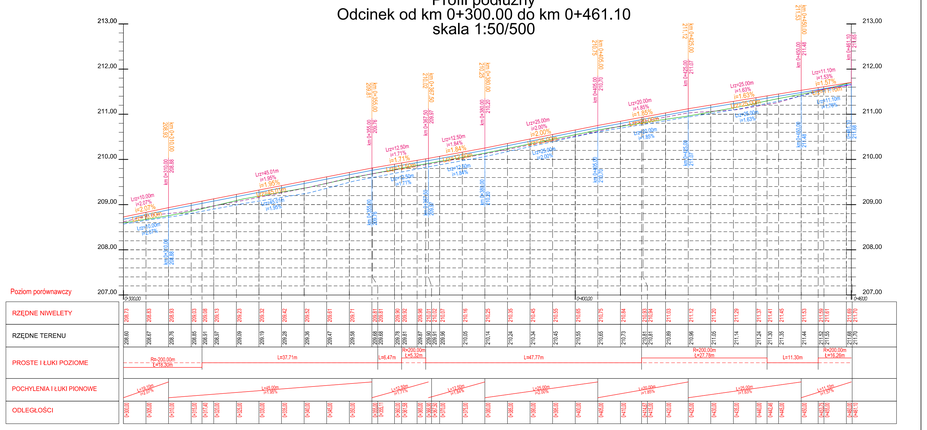
Profil podłużny
Odcinek od km 0+300.00 do km 0+461.10
skala 1:50/500