







Siłownia wiatrowa 6 łopatek
 z zabezpieczeniem elektrycznym i mechanicznym
 (samoczynne odstawianie od wiatru lub automatyczna regulacja kąta natarcia łopatek)

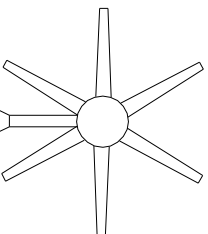


SZAFKA STEROWNICZA NA SZCZYCIE MASZTU

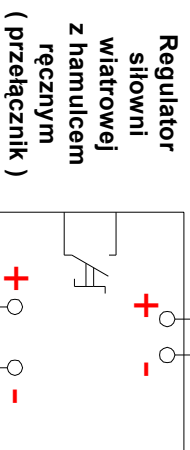


Regulator siłowni wiatrowej z hamulcem ręcznym (przełącznik)

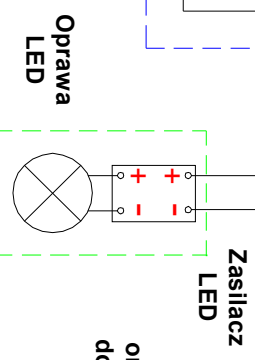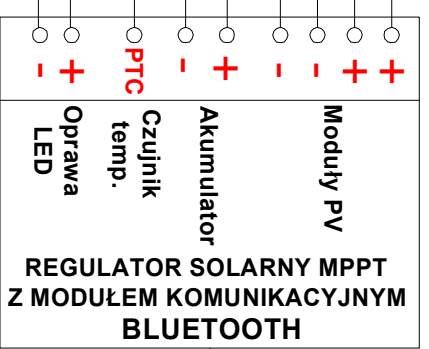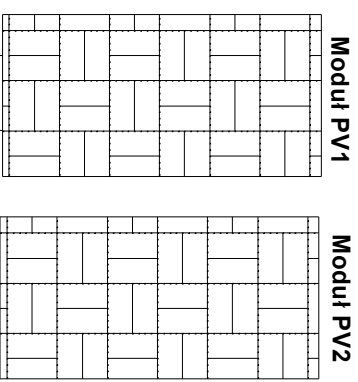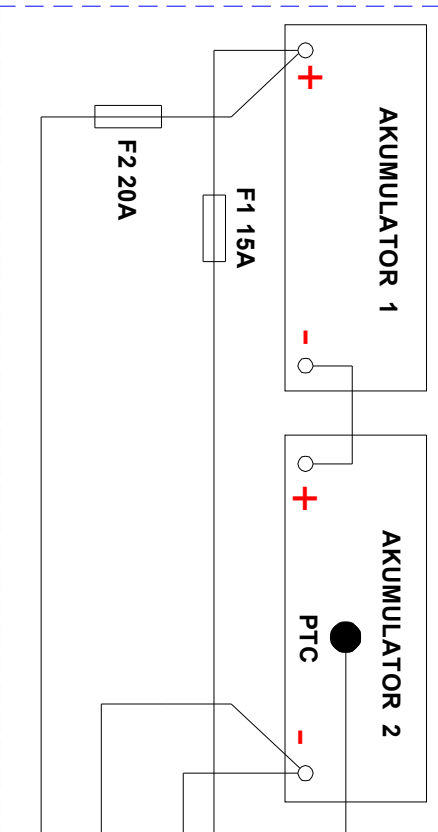

Komputer przenośny z interfejsem Bluetooth oraz aplikacją (programem) do zdalnego programowania, nadzoru i serwisowania

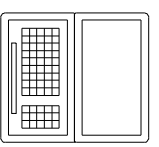

Antena

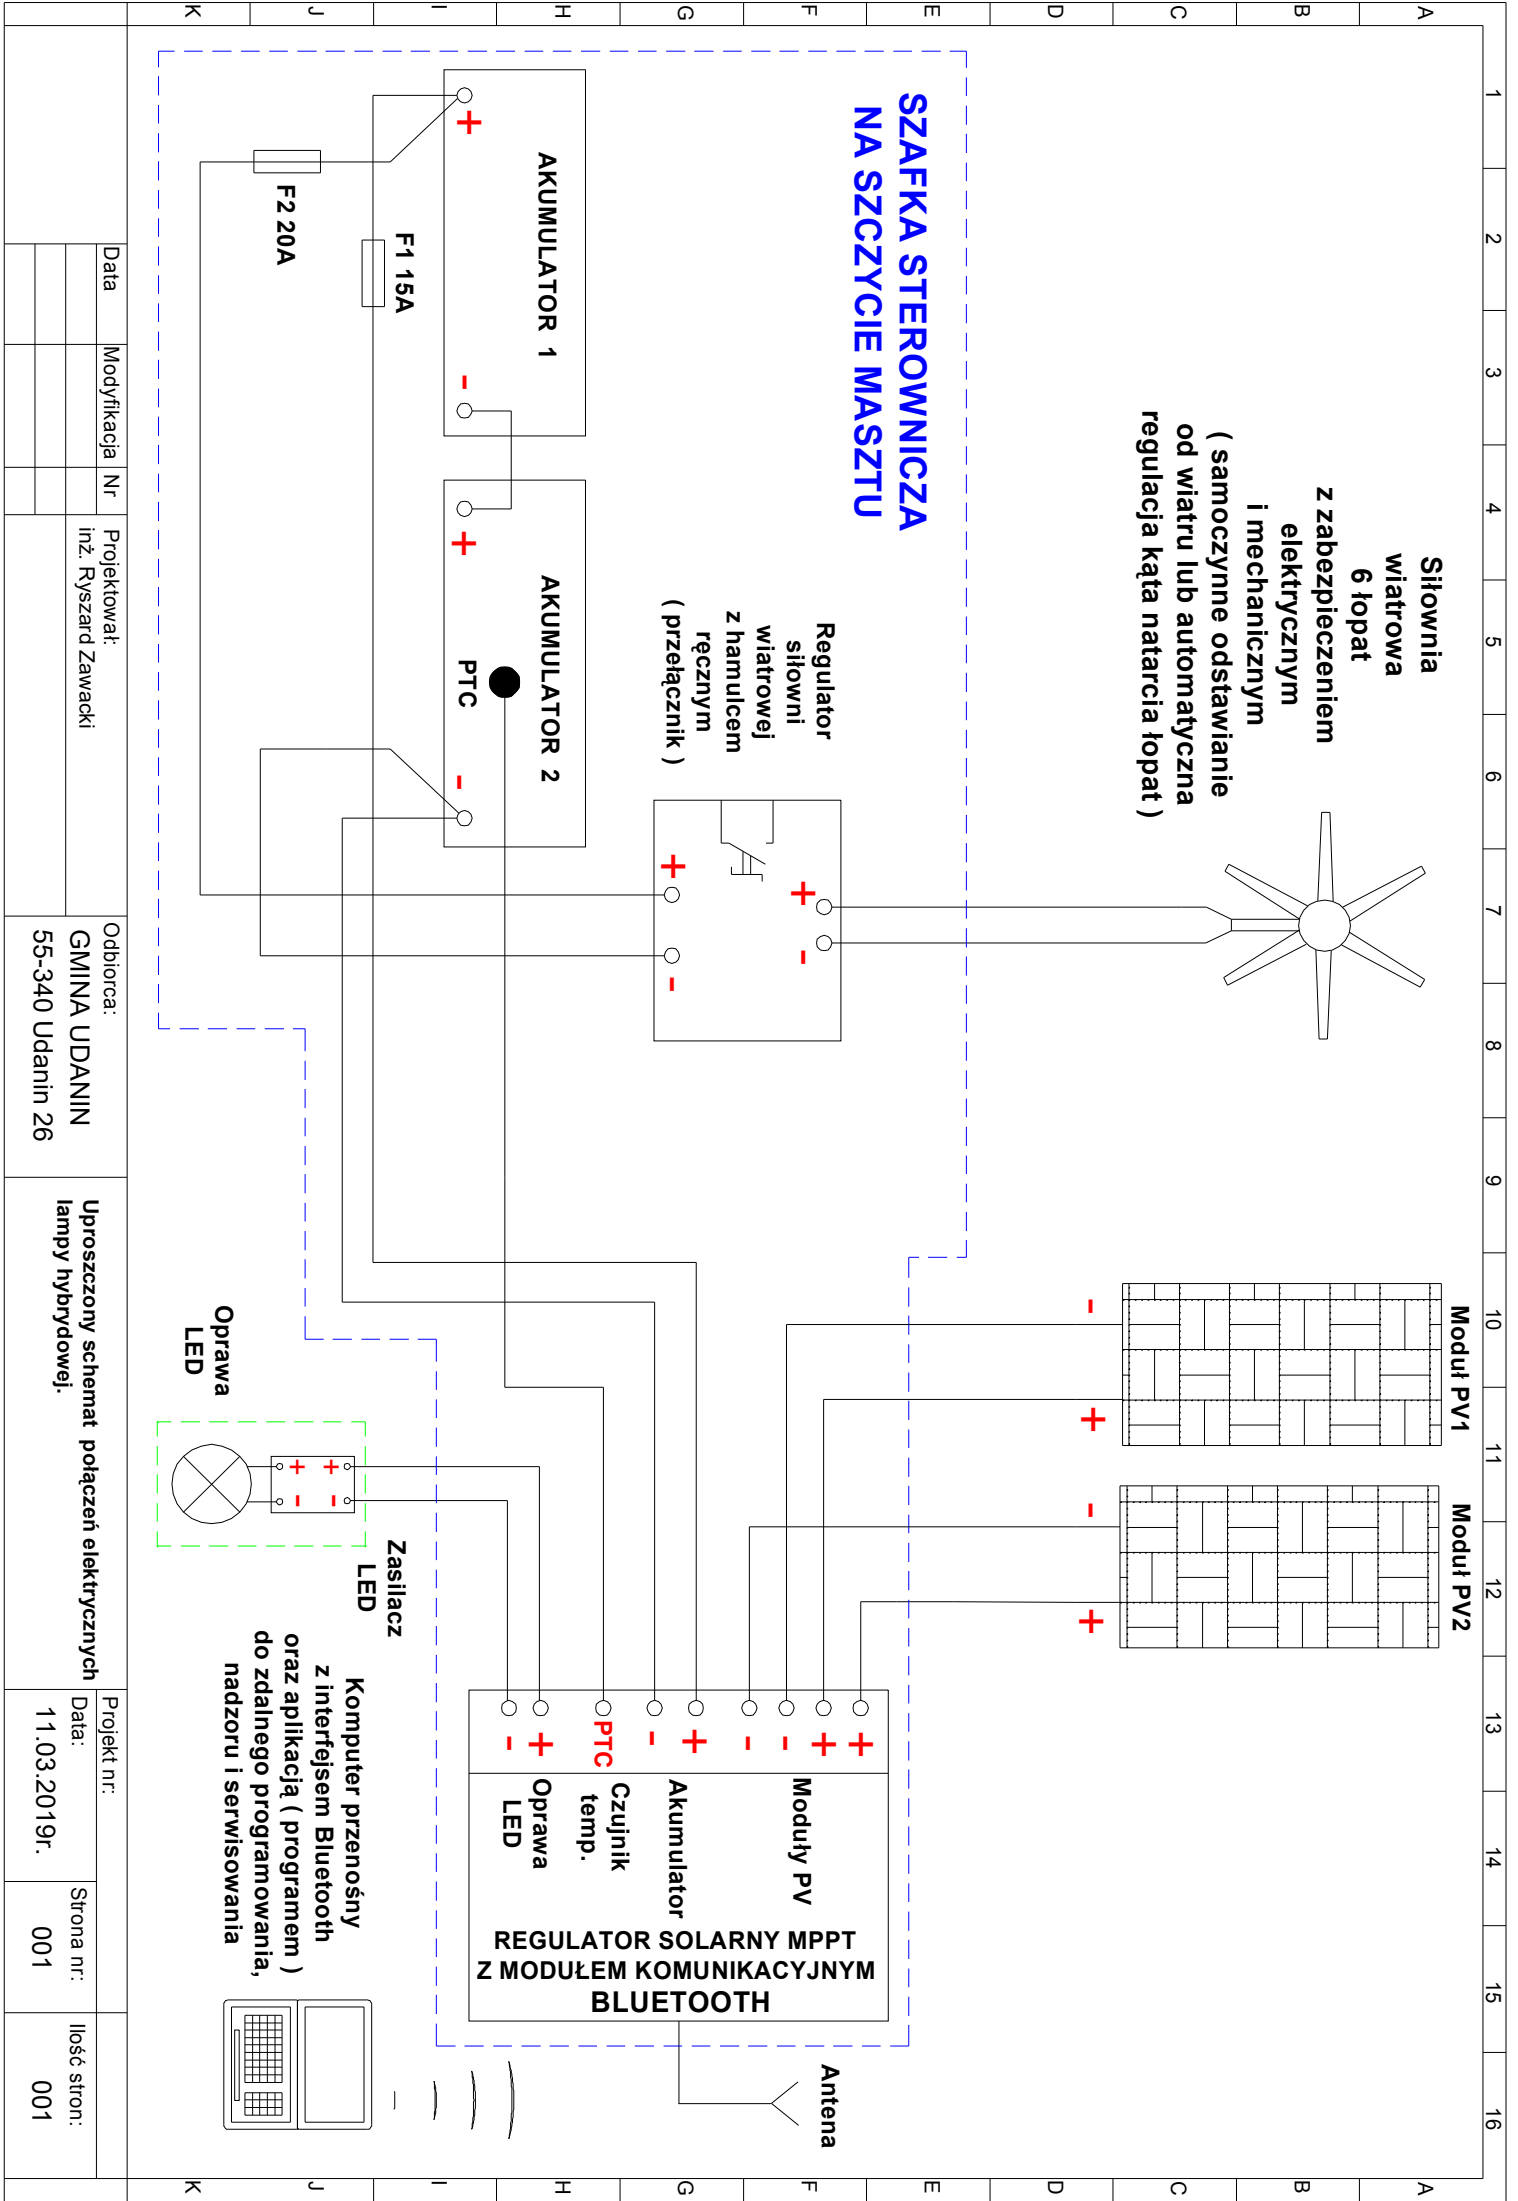

Data	Modyfikacja	Nr	Projektował: inż. Ryszard Zawacki	Oddiorca: GMINA UDANIN 55-340 Udanin 26	Uproszczone schemat połączeń elektrycznych lampy hybrydowej.	Projekt nr: Data: 11.03.2019r.	Strona nr: 001	Ilość stron: 001
------	-------------	----	--------------------------------------	--	--	--------------------------------------	-------------------	---------------------