


RZUT PRZYZIEMIA 1:50

UWAGI:

- OGRODZENIE - PANEL OGRODZENIOWY ZGRZEwany PUNKTOWO W KOLORZE RAL 2011. SŁUPKI OGRODZENIOWE W KOLORZE RAL 5015 LUB 5012 LIGHT BLUE.
- WYSOKOŚĆ OGRODZENIA h- 1,2 DO 1,25 M, FURTKA Z SAMOZAMYKACZEM O SZEROKOŚCI 1,0 M, DŁUGOŚĆ OGRODZENIA OK 52 MB.
- NAWIERZCHNIA ELASTYCZNA WYLEWANA Z TWORZYWA EPDM
- WSZYSTKIE ELEMENTY OPRACOWNIA NALEŻY ROZPATRYWAĆ ŁĄCZNIE (OPIS, RYSUNKI, OPRACOWANIA BRANŻOWE), ŻADNEGO Z JEGO ELEMENTÓW NIE WOLNO ROZPATRYWAĆ ODDZIELNIE. W RAZIE NIESPÓJNOŚCI POMIĘDZY POSZCZEGÓLNYMI ELEMENTAMI OPRACOWANIA WSZEKIE WĄTPLIWOŚCI NALEŻY WYJAŚNIĆ W POROZUMIENIU Z GŁÓWNYM PROJEKTANTEM;
- WYKONAWCA ZOBOWIĄZANY JEST DOKŁADNIE ZAPOZNAĆ SIĘ Z PROJEKTAMI ORAZ WARUNKAMI ISTNIEJĄCYMI NA PLACU BUDOWY, A TAKŻE SPRAWDZIĆ WYMIARY NA BUDOWIE;
- WSZEKIE ZMIANY NALEŻY UZGODNIĆ Z PROJEKTANTEM;
- RYSUNKI ARCHITEKTURY SĄ RYSUNKAMI NADRZĘDNymi ZE WZGLĘDU NA WYMIARY, ALE WSZEKIE WĄTPLIWOŚCI I ROZBIEŻNOŚCI MIĘDZY RYSUNKAMI NALEŻY WYJAŚNIĆ W POROZUMIENIU Z PROJEKTANTEM;
- POSZCZEGÓLNE ELEMENTY BUDYNKU MUSZĄ ZOSTAĆ WYKONANE PRZEZ WYKWALFIKOWANE FIRMY, ROBOTY BUDOWLANE POWINNY WYKONYWAĆ FIRMY WYSPECJALIZOWANE W PRACACH KTÓRE WYKONUJĄ;
- KOLEJNOŚĆ PRAC INSTALACYJNYCH NALEŻY SKOORDYNOWAĆ Z WSZYSTKIMI BRANŻAMI, Z PRACAMI WYKOŃCZENIOWymi, JAK RÓWNIEŻ Z ELEMENTAMI ZAMIESZCZONYMI NA NINIEJSZYM RYSUNKU;

NAWIERZCHNIA

- | | |
|---|----------------------------|
| 1 | KOLOR RAL 6017 MAY GREEN |
| 2 | KOLOR RAL 5015 SKY BLUE |
| 3 | KOLOR RAL 2011 DEEP ORANGE |

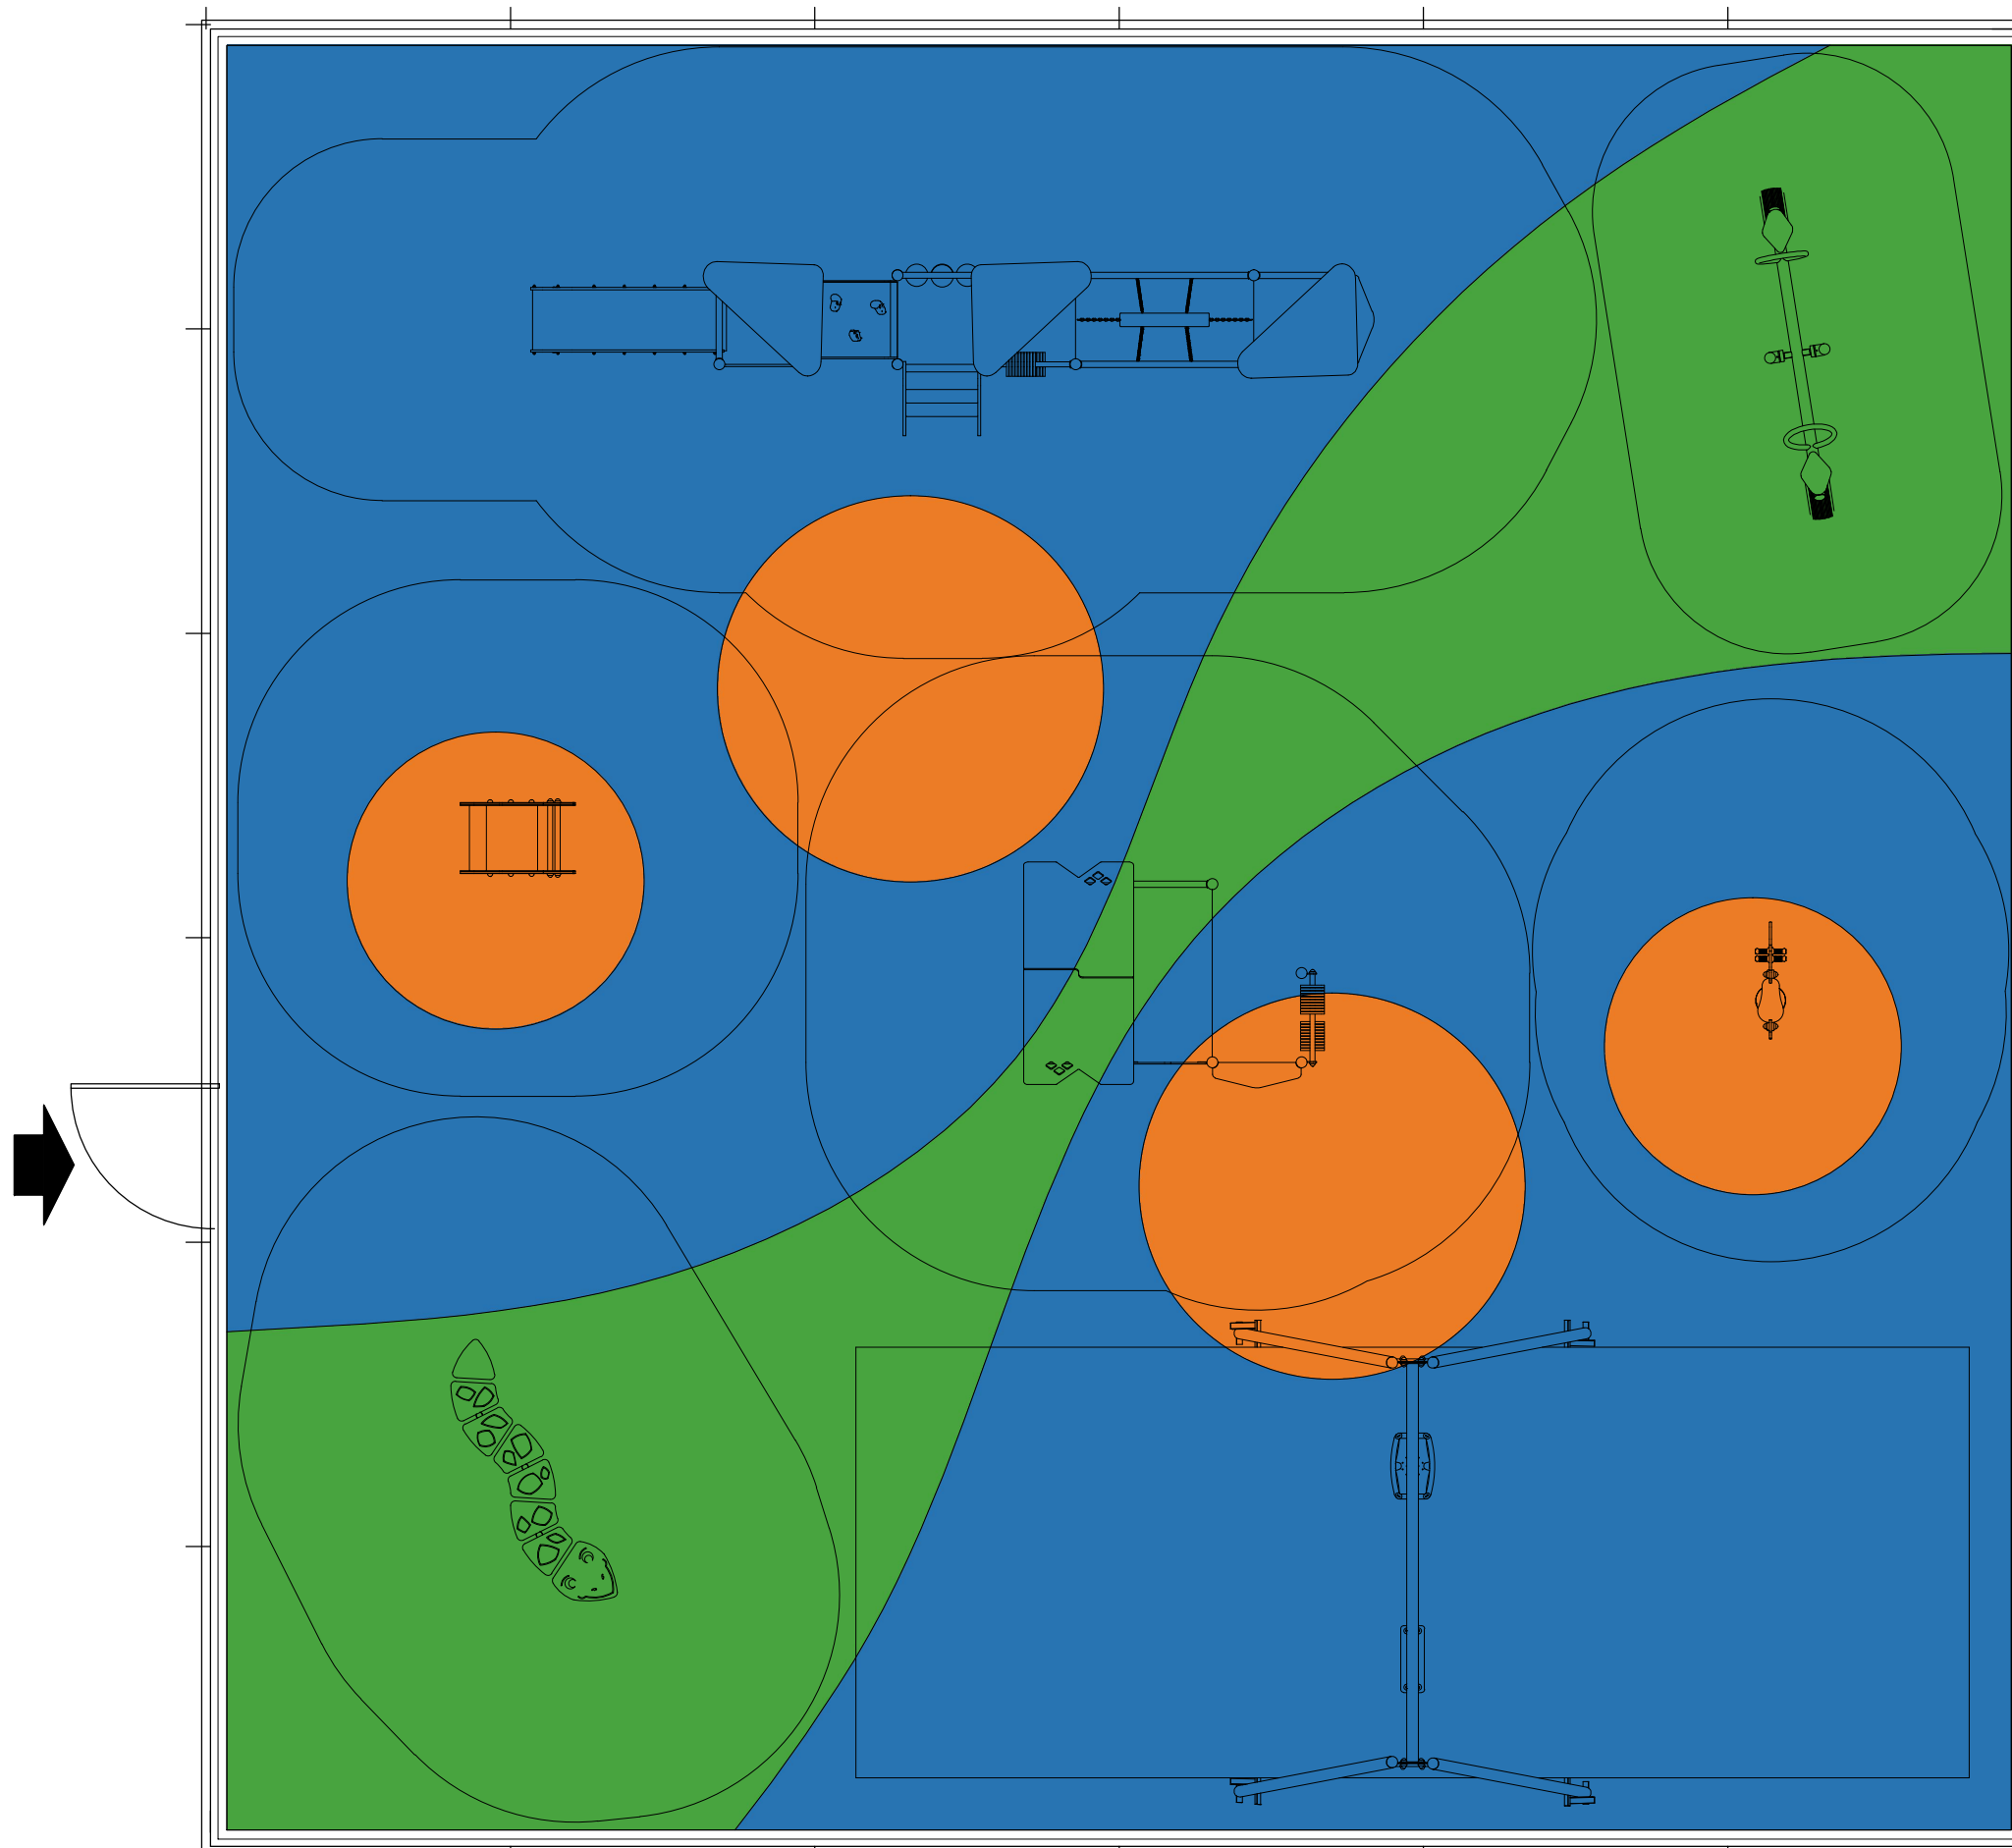

PROJEKT BUDOWLANY				
BUDOWA PLACU ZABAW NA POTRZEBY KLUBU MALUCHA				
Dz nr 81 AM-1 UJAZD GÓRNY 27, powiat średzki				
Inwestor:	GMINA UDANIN UDANIN 26, 55-340 UDANIN			
Projektował:	mgr inż. arch IWONA ŻUK upr. projektowe nr 72/DSOKK/2019			Podpis:
Data:	Branża:	Skala:	Nr.rys.	Rysunek:
04.2020	ARCHITEKTURA	1:50	2	plac zabaw - rzut
PRACOWNIA PROJEKTOWA		STUDIO IV		
ul. GWARECKA 17, WROCLAW 54-143 iwona.zuk@studioIV.eu tel. 691 400 869				