


# POM. 60 – WC PERSOANELU 1:50

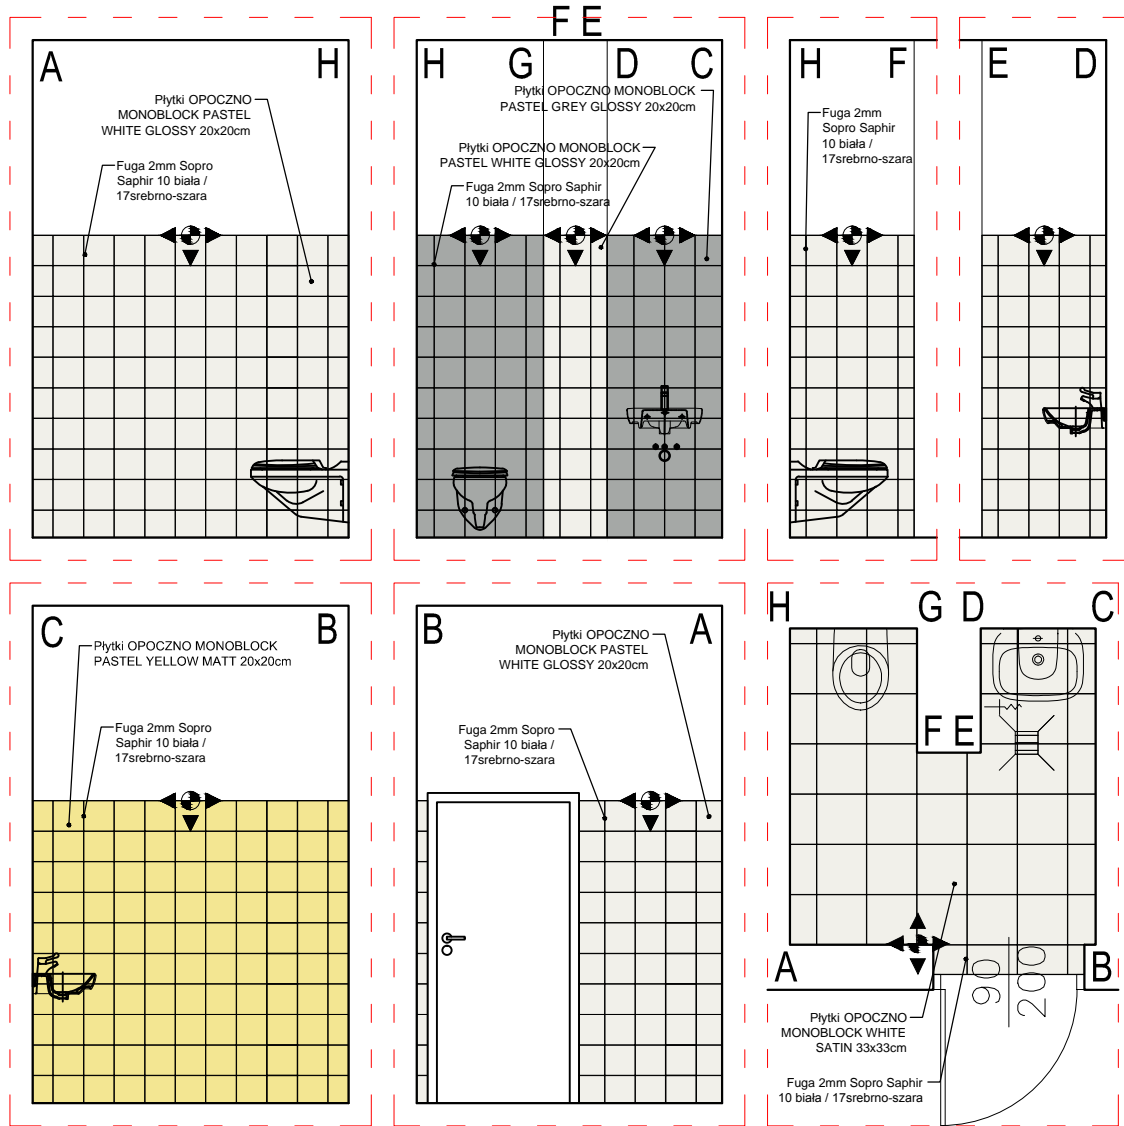

## Ściany:

- |    |  |   |
|----|--|---|
| 10 |  | PŁYTKA CERAMICZNA ŚCIENNA<br>np. OPOCZNO MONOBLOCK PASTEL YELLOW MATT 20x20cm |
| 11 |  | PŁYTKA CERAMICZNA ŚCIENNA<br>np. OPOCZNO MONOBLOCK WHITE GLOSSY 20x20cm       |

## Posadzka:

- |    |  |   |
|----|--|---|
| 13 |  | GRES PODLOGOWY<br>np. OPOCZNO MONOBLOCK WHITE SATIN 33x33cm |
|----|--|---|

POCZĄTEK UKŁADANIA PŁYTEK

## UWAGI:

- WSZYSTKIE ELEMENTY OPRACOWNIA NALEŻY ROZPATRYWAĆ ŁĄCZNIE (OPIS, RYSUNKI, OPRACOWANIA BRANŻOWE), ŻADNEGO Z JEGO ELEMENTÓW NIE WOLNO ROZPATRYWAĆ ODDZIELNIE. W RAZIE NIESPÓJNOŚCI POMIĘDZY POSZCZEGÓLNYMI ELEMENTAMI OPRACOWANIA WSZELKIE WĄTPLIWOŚCI NALEŻY WYJAŚNIĆ W POROZUMIENIU Z GŁÓWNYM PROJEKTANTEM;
- WYKONAWCA ZOBOWIĄZANY JEST DOKŁADNIE ZAPOZNAĆ SIĘ Z PROJEKTAMI ORAZ WARUNKAMI ISTNIEJĄCYMI NA PLACU BUDOWY, A TAKŻE SPRAWDZIĆ WYMIARY NA BUDOWIE;
- WSZELKIE ZMIANY NALEŻY UZGODNIĆ Z PROJEKTANTEM;
- RYSUNKI ARCHITEKTURY SĄ RYSUNKAMI NADRZĘDNYMI ZE WZGLĘDU NA WYMIARY, ALE WSZELKIE WĄTPLIWOŚCI I ROZBIEŻNOŚCI MIĘDZY RYSUNKAMI NALEŻY WYJAŚNIĆ W POROZUMIENIU Z PROJEKTANTEM;
- POSZCZEGÓLNE ELEMENTY BUDYNKU MUSZĄ ZOSTAĆ WYKONANE PRZEZ WYKWAŁFIKOWANE FIRMY, ROBOTY BUDOWLANE POWINNY WYKONYWAĆ FIRMY WYSPECJALIZOWANE W PRACACH KTÓRE WYKONUJĄ;
- KOLEJNOŚĆ PRAC INSTALACYJNYCH NALEŻY SKOORDYNOWAĆ Z WSZYSTKIMI BRANŻAMI, Z PRACAMI WYKOŃCZENIOWYMI, JAK RÓWNIEŻ Z ELEMENTAMI ZAMIESZCZONYMI NA NINIEJSZYM RYSUNKU;
- OTWORY DRZWIOWE MAJĄ WYMIARY PODANE W ŚWIETLE PRZEJŚCIA, NATOMIAST ELEMENTY OKIENNE MAJĄ PODANE WYMIARY ZEWNĘTRZNE POSZCZEGÓLNYCH ELEMENTÓW.
- WYSOKOŚĆ BALUSTRADY POWINNA WYNOŚIĆ MINIMUM 110 CM POWYŻEJ POZIOMU WYKOŃCZONEJ POSADZKI;

PROJEKT BUDOWLANY					
PRZEBUDOWA CZĘŚCI POMIESZCZENIA BUDYNKU ZESPOŁU SZKOLNO-PRZEDSZKOLNEGO W UDANINIE					
dz. nr 322/3, AM-1 UDANIN, gm. Udanin powiat średzki					
Inwestor: GMINA UDANIN, UDANIN 26, 55-340 UDANIN					
Projektował: mgr inż. arch IWONA ŻUK upr. projektowe nr 72/DSOKK/2019				Podpis:	
Sprawdzający: mgr inż. arch WIKTORIA PUCHALSKA upr. projektowe nr 58/DSOKK/2019				Podpis:	
Data: 07.2020	145	Branża: ARCHITEKTURA	Skala: 1:50	Nr.rys: A7	Rysunek: Pom. 60 - WC p.
PRACOWNIA PROJEKTOWA			STUDIO IV		
ul. GWARECKA 17, WROCŁAW 54-143 iwona.zuk@studioIV.eu tel. 691 400 869					