


POM. 59 – WC DZIEWCZĄT 1:50

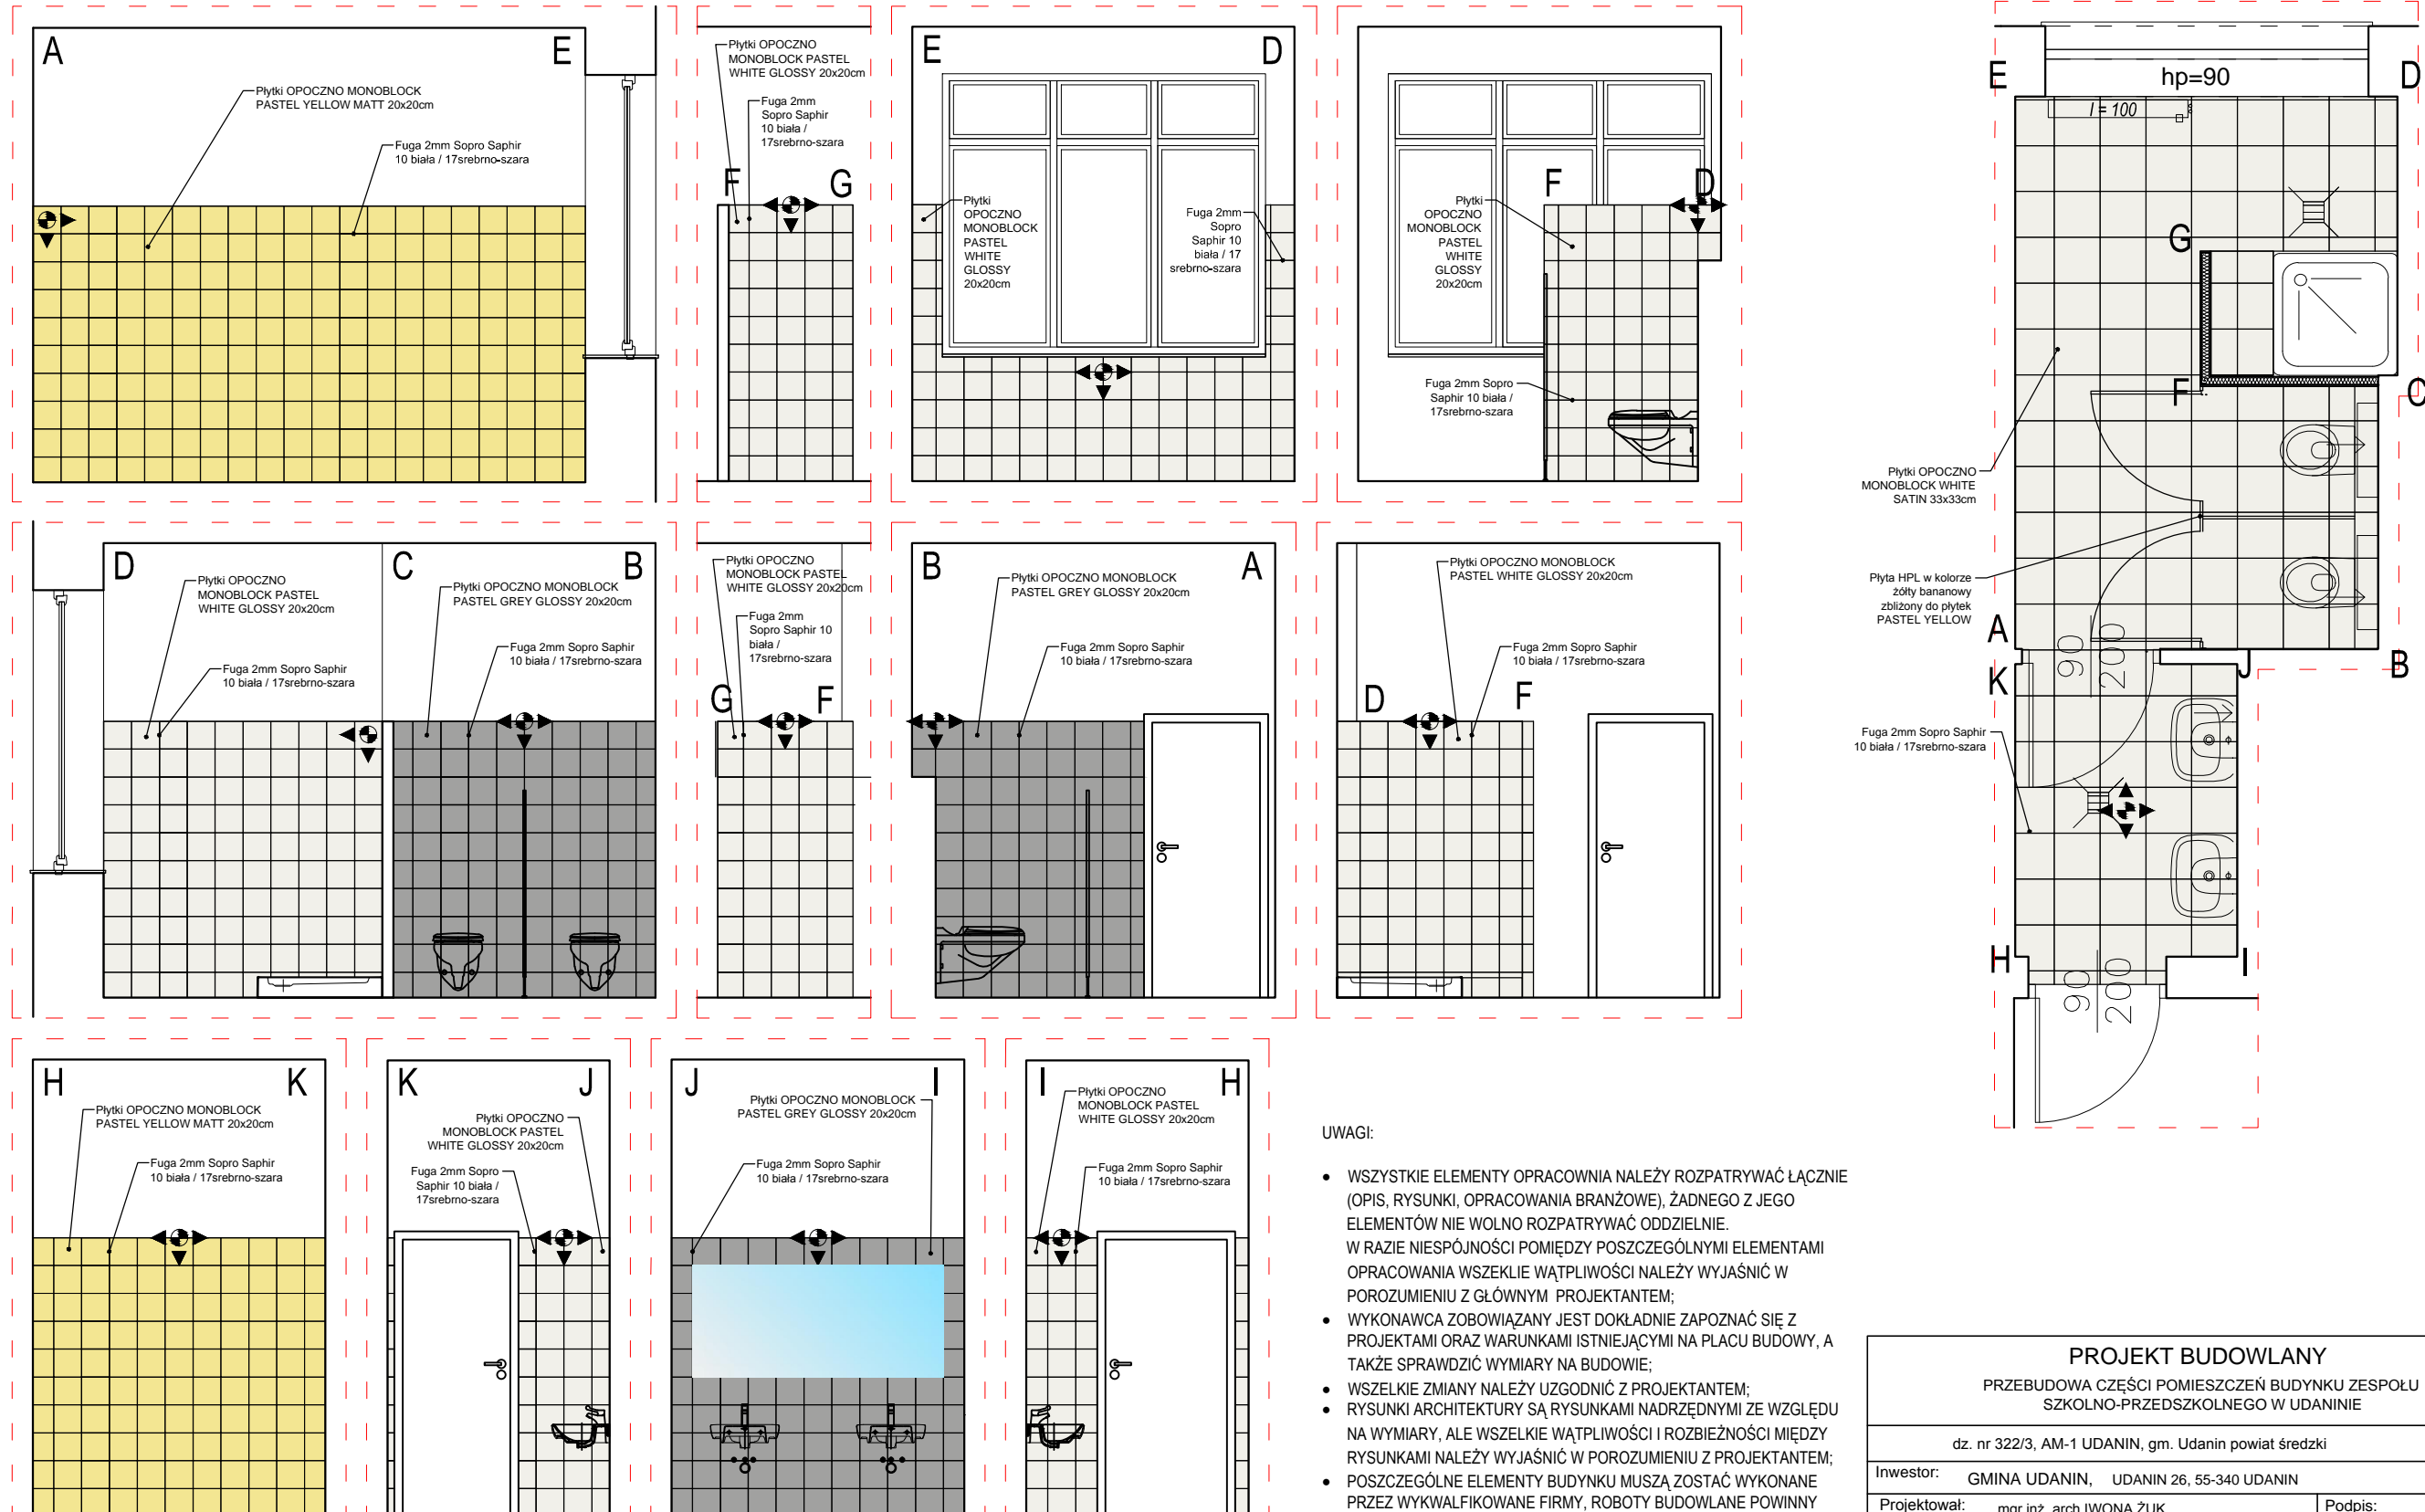


- Ściany:**
- 10** PŁYTKA CERAMICZNA ŚCIENNA
np. OPOCZNO MONOBLOCK PASTEL YELLOW MATT 20x20cm
 - 11** PŁYTKA CERAMICZNA ŚCIENNA
np. OPOCZNO MONOBLOCK WHITE GLOSSY 20x20cm
 - 12** PŁYTKA CERAMICZNA ŚCIENNA
np. OPOCZNO MONOBLOCK GREY GLOSSY 20x20cm

- Posadzka:**
- 13** GRES PODŁOGOWY
np. OPOCZNO MONOBLOCK WHITE SATIN 33x33cm
- POCZĄTEK UKŁADANIA PŁYTEK

UWAGI:

- WSZYSTKIE ELEMENTY OPRACOWNIA NALEŻY ROZPATRYWAĆ ŁĄCZNIE (OPIS, RYSUNKI, OPRACOWANIA BRANŻOWE), ŻADNEGO Z JEGO ELEMENTÓW NIE WOLNO ROZPATRYWAĆ ODDZIELNIE.
- W RAZIE NIESPÓJNOŚCI POMIĘDZY POSZCZEGÓLNYMI ELEMENTAMI OPRACOWANIA WSZEKIE WĄTPLIWOŚCI NALEŻY WYJAŚNIĆ W POROZUMIENIU Z GŁÓWNYM PROJEKTANTEM;
- WYKONAWCA ZOBOWIĄZANY JEST DOKŁADNIE ZAPOZNAĆ SIĘ Z PROJEKTAMI ORAZ WARUNKAMI ISTNIEJĄCYMI NA PLACU BUDOWY, A TAKŻE SPRAWDZIĆ WYMIARY NA BUDOWIE;
- WSZELKIE ZMIANY NALEŻY UZGODNIĆ Z PROJEKTANTEM;
- RYSUNKI ARCHITEKTURY SĄ RYSUNKAMI NADRZĘDNymi ZE WZGLĘDU NA WYMIARY, ALE WSZELKIE WĄTPLIWOŚCI I ROZBIĘŻNOŚCI MIĘDZY RYSUNKAMI NALEŻY WYJAŚNIĆ W POROZUMIENIU Z PROJEKTANTEM;
- POSZCZEGÓLNE ELEMENTY BUDYNKU MUSZĄ ZOSTAĆ WYKONANE PRZEZ WYKWAŁFIKOWANE FIRMY, ROBOTY BUDOWLANE POWINNY WYKONYWAĆ FIRMY WYSPECJALIZOWANE W PRACACH KTÓRE WYKONUJĄ;
- KOLEJNOŚĆ PRAC INSTALACYJNYCH NALEŻY SKOORDYNOWAĆ Z WSZYSTKIMI BRANŻAMI, Z PRACAMI WYKOŃCZENIOWYMI, JAK RÓWNIEŻ Z ELEMENTAMI ZAMIESZCZONYMI NA NINIEJSZYM RYSUNKU;
- OTWORY DRZWIOWE MAJĄ WYMIARY PODANE W ŚWIETLE PRZEJŚCIA, NATOMIAST ELEMENTY OKIENNE MAJĄ PODANE WYMIARY ZEWNĘTRZNE POSZCZEGÓLNYCH ELEMENTÓW.

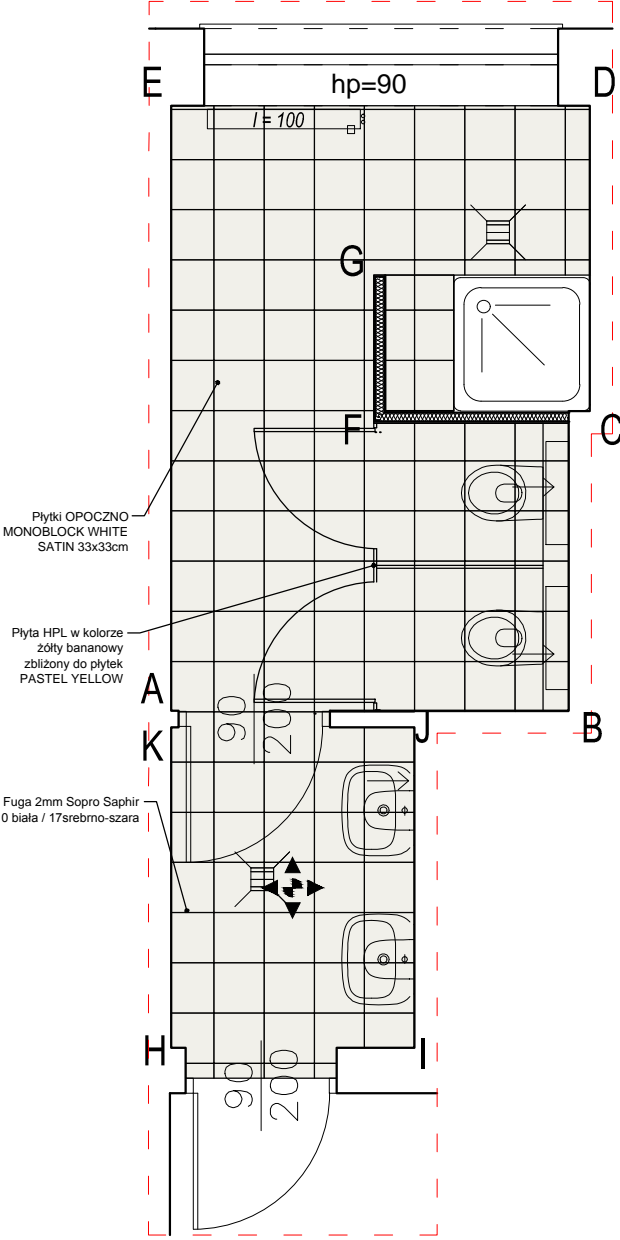

PROJEKT BUDOWLANY					
PRZEBUDOWA CZĘŚCI POMIESZCZEŃ BUDYNKU ZESPOŁU SZKOLNO-PRZEDSZKOLNEGO W UDANINIE					
dz. nr 322/3, AM-1 UDANIN, gm. Udanin powiat średzki					
Inwestor:		GMINA UDANIN, UDANIN 26, 55-340 UDANIN			
Projektował:		mgr inż. arch IWONA ŻUK upr. projektowe nr 72/DSOKK/2019		Podpis:	
Sprawdzający:		mgr inż. arch WIKTORIA PUCHAŁSKA upr. projektowe nr 58/DSOKK/2019		Podpis:	
Data:	07.2020	Branża:	145 ARCHITEKTURA	Skala:	1:50
Nr.rys.:	A5	Rysunek:	Pom. 59 - WC dziewcząt		
PRACOWNIA PROJEKTOWA			STUDIO IV		
ul. GWARECKA 17, WROCŁAW 54-143 iwona.zuk@studioIV.eu tel. 691 400 869					