


POM. 61 – WC CHŁOPCÓW 1:50

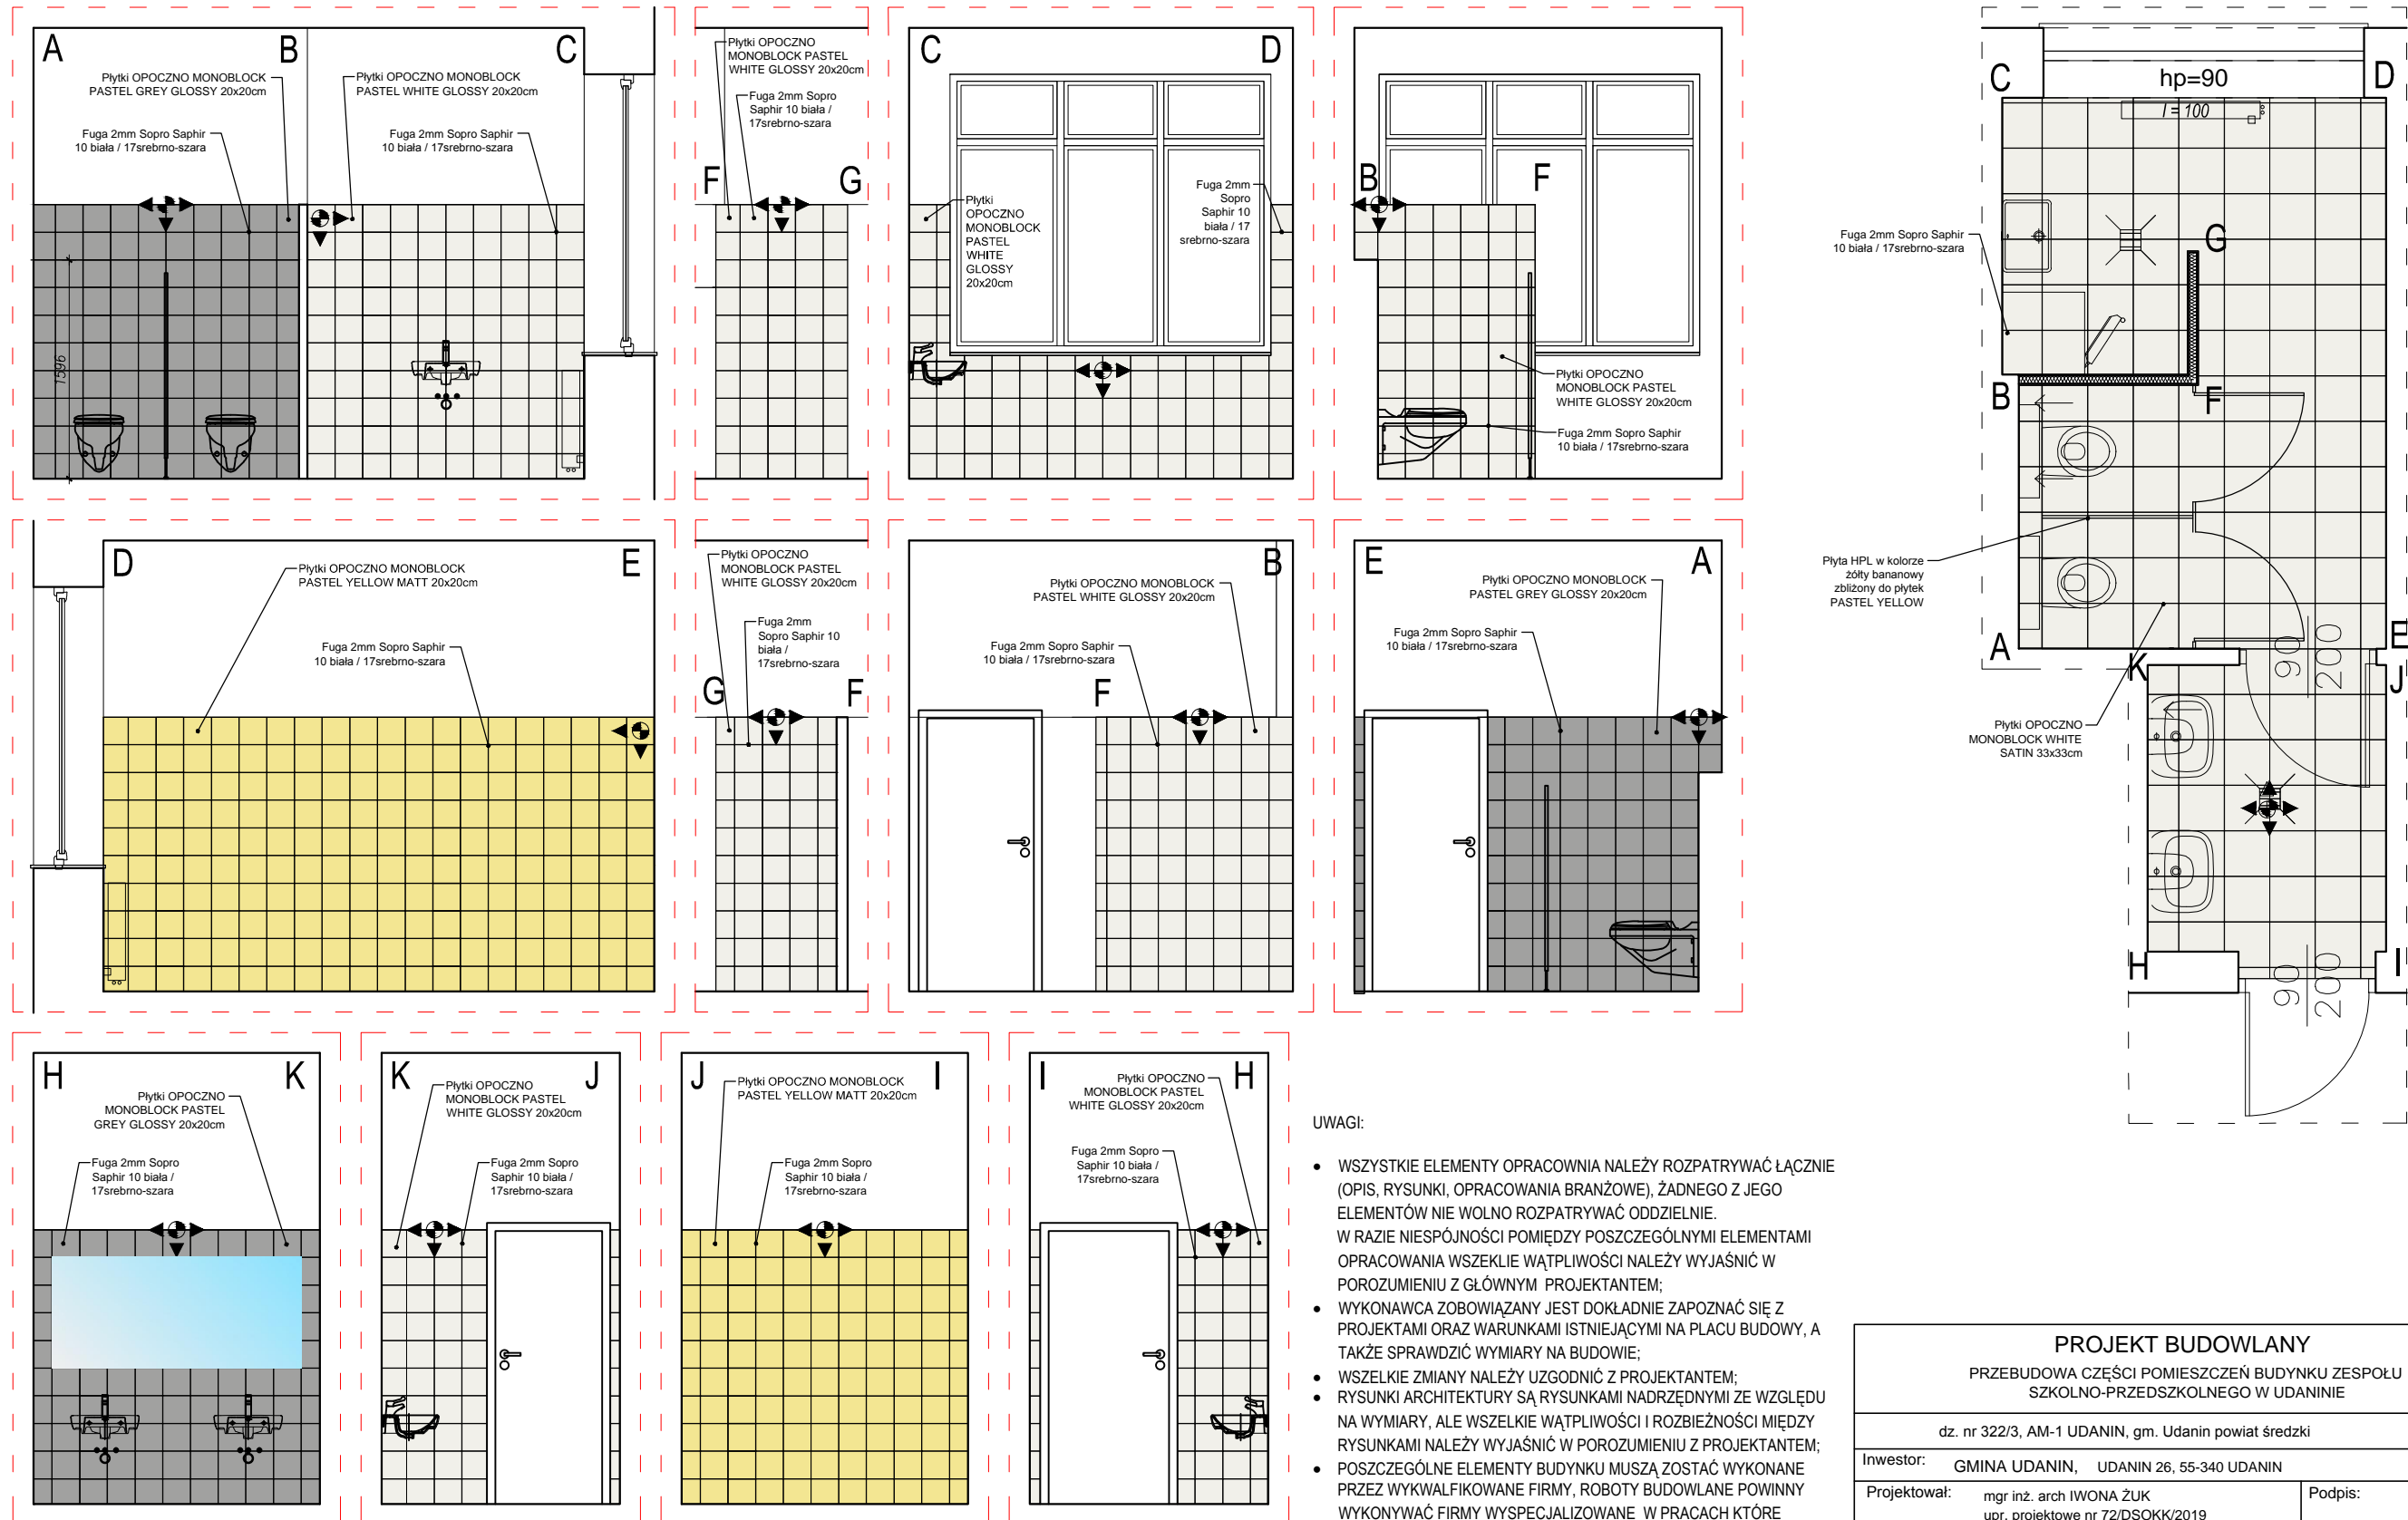

Ściany:

10		PŁYTKA CERAMICZNA ŚCIENNA np. OPOCZNO MONOBLOCK PASTEL YELLOW MATT 20x20cm
11		PŁYTKA CERAMICZNA ŚCIENNA np. OPOCZNO MONOBLOCK WHITE GLOSSY 20x20cm
12		PŁYTKA CERAMICZNA ŚCIENNA np. OPOCZNO MONOBLOCK GREY GLOSSY 20x20cm

Posadzka:

13		GRES PODŁOGOWY np. OPOCZNO MONOBLOCK WHITE SATIN 33x33cm
----	--	---

POCZĄTEK UKŁADANIA PŁYTEK

UWAGI:

- WSZYSTKIE ELEMENTY OPRACOWNIA NALEŻY ROZPATRYWAĆ ŁĄCZNIE (OPIS, RYSUNKI, OPRACOWANIA BRANŻOWE), ŻADNEGO Z JEGO ELEMENTÓW NIE WOLNO ROZPATRYWAĆ ODDZIELNIE.
- W RAZIE NIESPÓJNOŚCI POMIĘDZY POSZCZEGÓLNYMI ELEMENTAMI OPRACOWANIA WSZEKIE WĄTPLIWOŚCI NALEŻY WYJAŚNIĆ W POROZUMIENIU Z GŁÓWNYM PROJEKTANTEM;
- WYKONAWCA ZOBOWIĄZANY JEST DOKŁADNIE ZAPOZNAĆ SIĘ Z PROJEKTAMI ORAZ WARUNKAMI ISTNIEJĄCYMI NA PLACU BUDOWY, A TAKŻE SPRAWDZIĆ WYMIARY NA BUDOWIE;
- WSZELKIE ZMIANY NALEŻY UZGODNIĆ Z PROJEKTANTEM;
- RYSUNKI ARCHITEKTURY SĄ RYSUNKAMI NADRZĘDNymi ZE WZGLĘDU NA WYMIARY, ALE WSZELKIE WĄTPLIWOŚCI I ROZBIĘŻNOŚCI MIĘDZY RYSUNKAMI NALEŻY WYJAŚNIĆ W POROZUMIENIU Z PROJEKTANTEM;
- POSZCZEGÓLNE ELEMENTY BUDYNKU MUSZĄ ZOSTAĆ WYKONANE PRZEZ WYKWAŁFIKOWANE FIRMY, ROBOTY BUDOWLANE POWINNY WYKONYWAĆ FIRMY WYSPECJALIZOWANE W PRACACH KTÓRE WYKONUJĄ;
- KOLEJNOŚĆ PRAC INSTALACYJNYCH NALEŻY SKOORDYNOWAĆ Z WSZYSTKIMI BRANŻAMI, Z PRACAMI WYKOŃCZENIOWYMI, JAK RÓWNIEŻ Z ELEMENTAMI ZAMIESZCZONYMI NA NINIEJSZYM RYSUNKU;
- OTWORY DRZWIOWE MAJĄ WYMIARY PODANE W ŚWIETLE PRZEJŚCIA, NATOMIAST ELEMENTY OKIENNE MAJĄ PODANE WYMIARY ZEWNĘTRZNE POSZCZEGÓLNYCH ELEMENTÓW.

PROJEKT BUDOWLANY
PRZEBUDOWA CZĘŚCI POMIESZCZEŃ BUDYNKU ZESPOŁU SZKOLNO-PRZEDSZKOLNEGO W UDANINIE

dz. nr 322/3, AM-1 UDANIN, gm. Udanin powiat średzki

Investor: GMINA UDANIN, UDANIN 26, 55-340 UDANIN

Projektował: mgr inż. arch IWONA ŻUK
upr. projektowe nr 72/DSOKK/2019

Sprawdzający: mgr inż. arch WIKTORIA PUCHAŁSKA
upr. projektowe nr 58/DSOKK/2019

Data: 07.2020

Branża: 145 ARCHITEKTURA

Skala: 1:50

Nr.rys. A6

Rysunek: Pom. 61 - WC chłopców

PRACOWNIA PROJEKTOWA **STUDIO IV**

ul. GWARECKA 17, WROCŁAW 54-143
iwona.zuk@studioIV.eu tel. 691 400 869