


RZUT POZIOMU +1,54 - WYBURZENIA 1:100

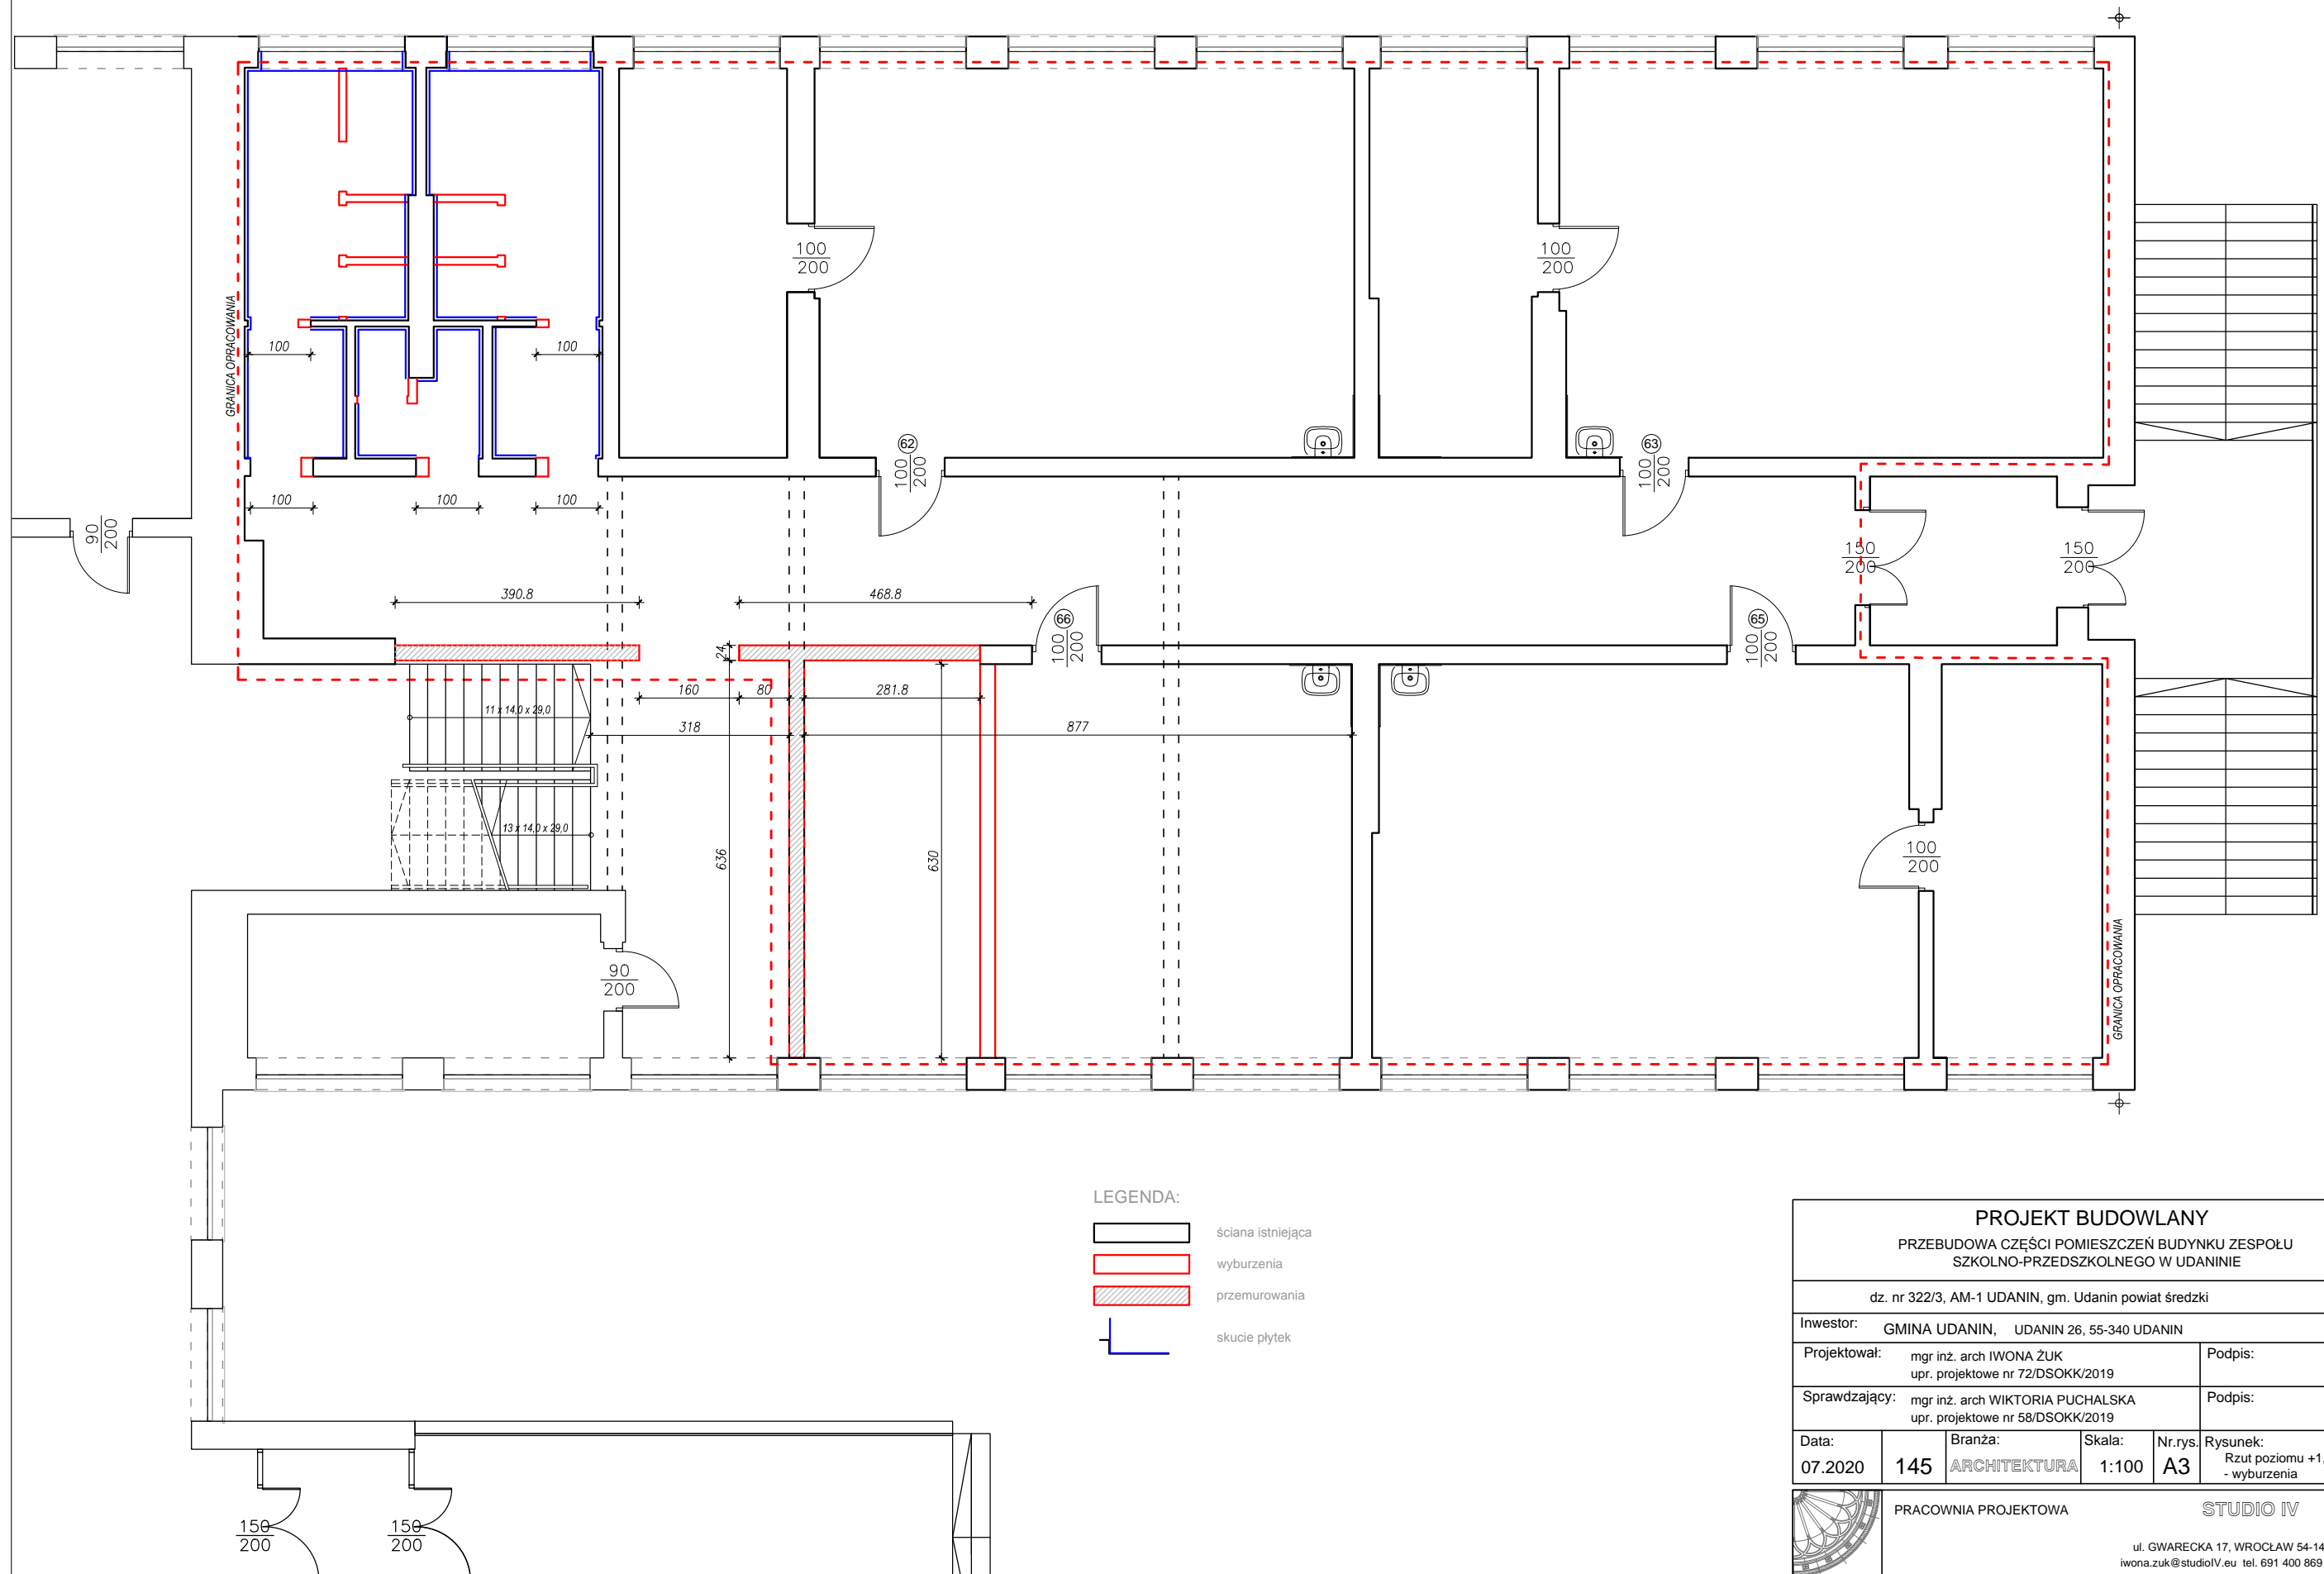

- LEGENDA:
- ściana istniejąca
 - wyburzenia
 - przemurowania
 - skucie płytek

PROJEKT BUDOWLANY					
PRZEBUDOWA CZĘŚCI POMIESZCZEŃ BUDYNKU ZESPOŁU SZKOLNO-PRZEDSZKOLNEGO W UDANINIE					
dz. nr 322/3, AM-1 UDANIN, gm. Udanin powiat średzki					
Inwestor: GMINA UDANIN, UDANIN 26, 55-340 UDANIN					
Projektował: mgr inż. arch IWONA ŻUK upr. projektowe nr 72/DSOKK/2019				Podpis:	
Sprawdzający: mgr inż. arch WIKTORIA PUCHALSKA upr. projektowe nr 58/DSOKK/2019				Podpis:	
Data: 07.2020	Branża: 145 ARCHITEKTURA	Skala: 1:100	Nr.rys. A3	Rysunek: Rzut poziomu +1,54 - wyburzenia	
PRACOWNIA PROJEKTOWA			STUDIO IV		
ul. GWARECKA 17, WROCLAW 54-143 iwona.zuk@studioIV.eu tel. 691 400 869					