


# RZUT POZIOMU +1,54 - KOLORYSTYKA ŚCIAN 1:100

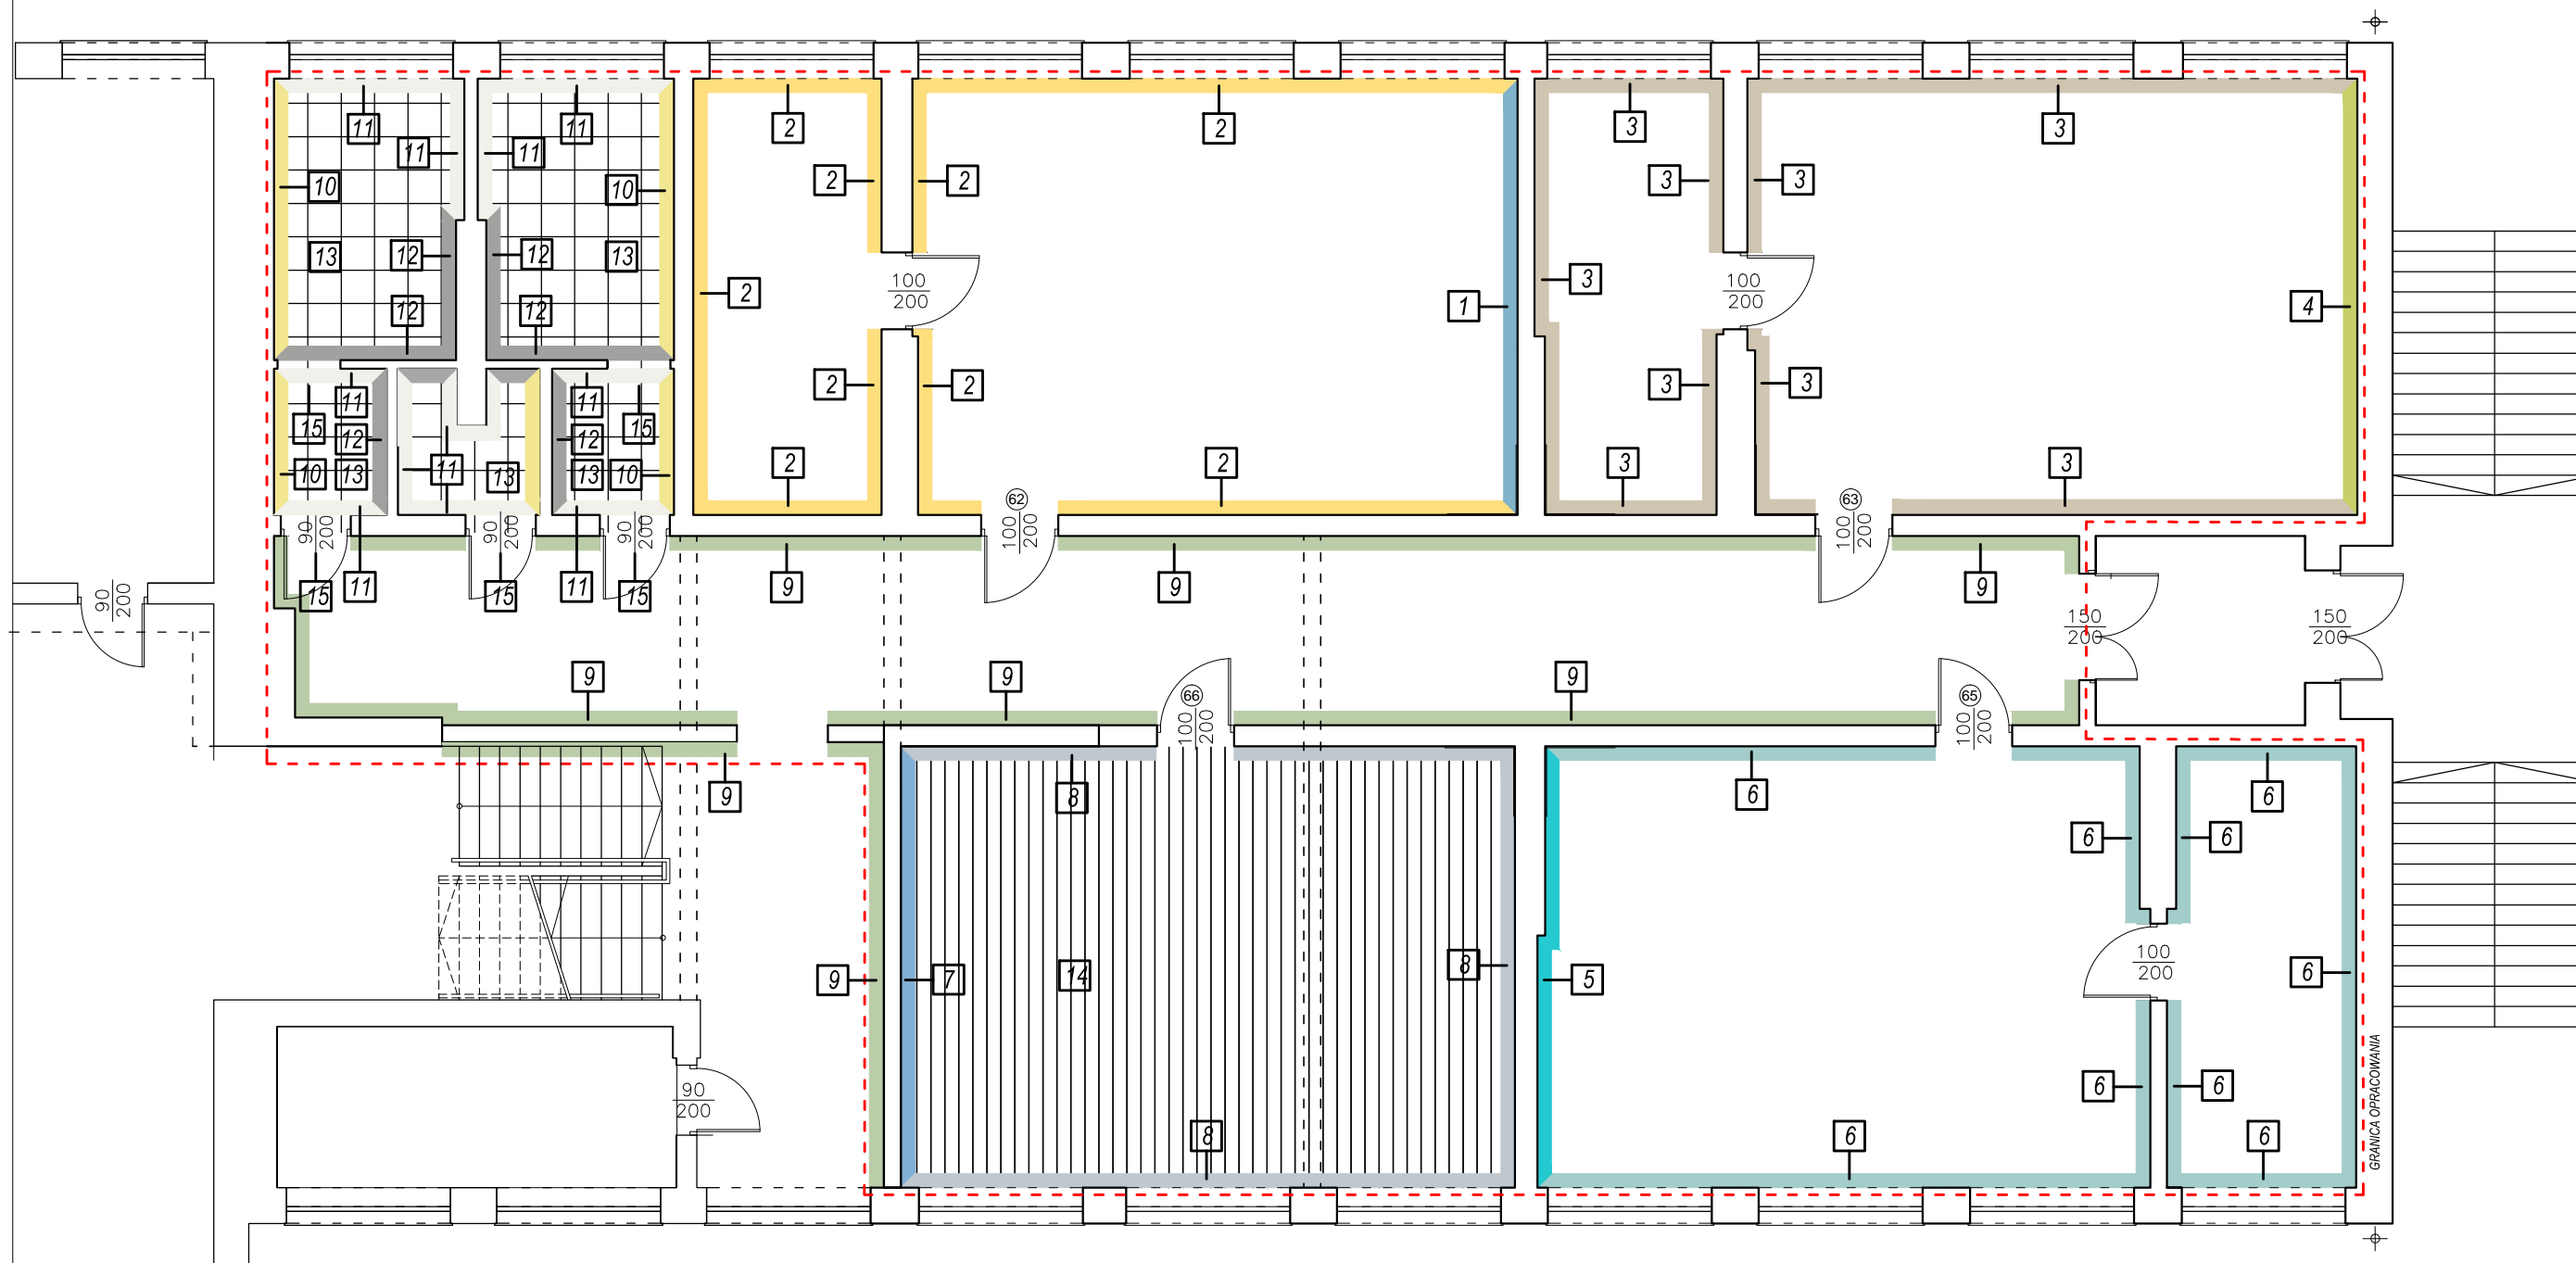

## LEGENDA:

<b>Sala nr 62:</b>		<b>Sala nr 66:</b>	
<b>1</b>	FARBA ZMYWALNA LATEKSOWA kolor NCS S2030-B	<b>7</b>	FARBA ZMYWALNA LATEKSOWA kolor NCS S1040-R80B
<b>2</b>	FARBA ZMYWALNA LATEKSOWA kolor NCS S0540-Y	<b>8</b>	FARBA ZMYWALNA LATEKSOWA kolor NCS S1010-R70B
<b>Sala nr 63:</b>		<b>Korytarz:</b>	
<b>3</b>	FARBA ZMYWALNA LATEKSOWA kolor NCS S1510-Y10R	<b>9</b>	FARBA ZMYWALNA LATEKSOWA kolor NCS S1002-B
<b>4</b>	FARBA ZMYWALNA LATEKSOWA kolor NCS S1050-G50Y	<b>Toalety:</b>	
<b>Sala nr 65:</b>		<b>10</b>	PŁYTKA CERAMICZNA ŚCIENNA np. OPOCZNO MONOBLOCK PASTEL YELLOW MATT 20x20cm
<b>5</b>	FARBA ZMYWALNA LATEKSOWA kolor NCS S0540-B30G	<b>11</b>	PŁYTKA CERAMICZNA ŚCIENNA np. OPOCZNO MONOBLOCK WHITE GLOSSY 20x20cm
<b>6</b>	FARBA ZMYWALNA LATEKSOWA kolor NCS S0520-B30G	<b>12</b>	PŁYTKA CERAMICZNA ŚCIENNA np. OPOCZNO MONOBLOCK GREY GLOSSY 20x20cm

## Posadzka:

<b>13</b>	GRES PODŁOGOWY np. OPOCZNO MONOBLOCK WHITE SATIN 33x33cm
<b>14</b>	PANEL PODŁOGOWY drewnopodobny, w kolorze dąb jasny, np. Dąb waniliowy, Swiss Krono AC5
<b>15</b>	DRZWI gładkie pełne płytowe, wyposażone w kratkę nawiewną lub podcięcie o pow. 220cm <sup>2</sup> np. Porta, ościeżnica regulowana, kolor biały

<b>PROJEKT BUDOWLANY</b>					
PRZEBUDOWA CZĘŚCI POMIESZCZEŃ BUDYNKU ZESPOŁU SZKOLNO-PRZEDSZKOLNEGO W UDANINIE					
dz. nr 322/3, AM-1 UDANIN, gm. Udanin powiat średzki					
Inwestor: GMINA UDANIN, UDANIN 26, 55-340 UDANIN					
Projektował: mgr inż. arch IWONA ŻUK upr. projektowe nr 72/DSOKK/2019				Podpis:	
Sprawdzający: mgr inż. arch WIKTORIA PUCHAŁSKA upr. projektowe nr 58/DSOKK/2019				Podpis:	
Data:	145	Branża:	Skala:	Nr.rys.	Rysunek:
07.2020		ARCHITEKTURA	1:100	A4	Rzut poziomu +1,54 - kolorystyka ścian
PRACOWNIA PROJEKTOWA			STUDIO IV		
ul. GWARECKA 17, WROCŁAW 54-143 iwona.zuk@studioIV.eu tel. 691 400 869					