


INWENTARYZACJA - RZUT POZIOMU +1,54 1:100

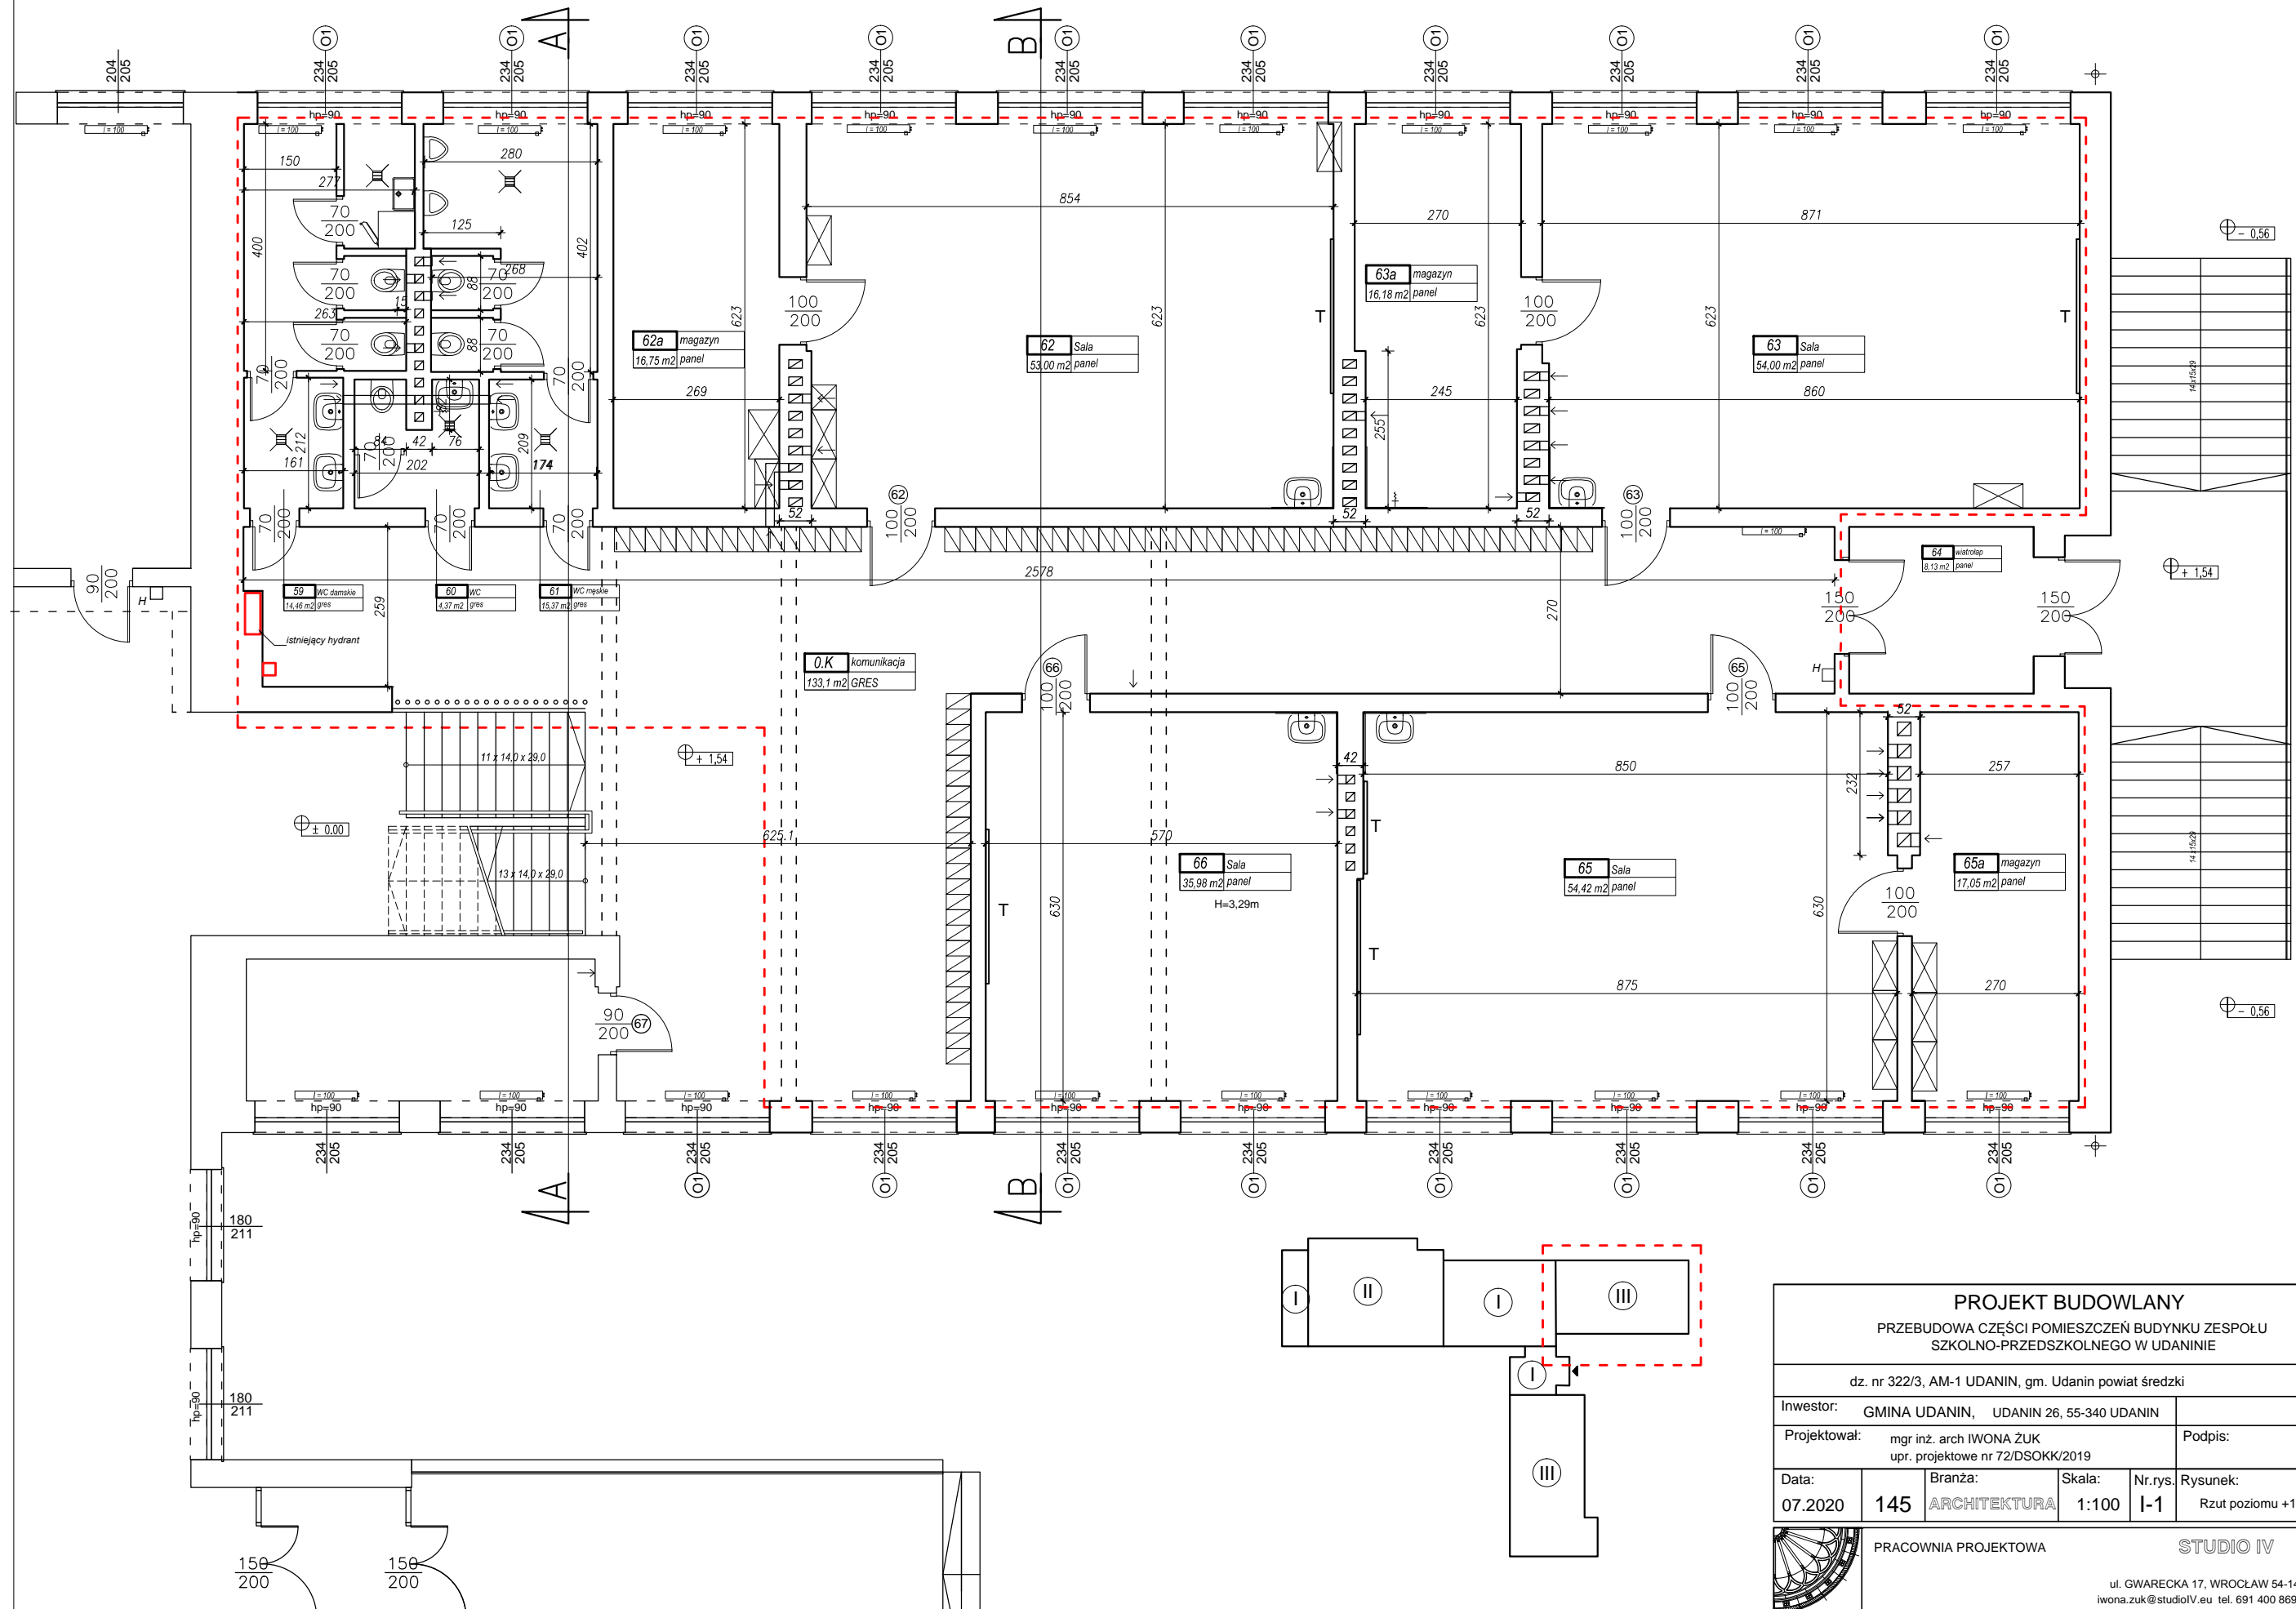

PROJEKT BUDOWLANY				
PRZEBUDOWA CZĘŚCI POMIESZCZEŃ BUDYNKU ZESPOŁU SZKOLNO-PRZEDSZKOLNEGO W UDANINIE				
dz. nr 322/3, AM-1 UDANIN, gm. Udanin powiat średzki				
Inwestor:		GMINA UDANIN, UDANIN 26, 55-340 UDANIN		
Projektował:		mgr inż. arch IWONA ŻUK upr. projektowe nr 72/DSOKK/2019		Podpis:
Data:	07.2020	Branża:	145 ARCHITEKTURA	Skala: 1:100
Nr.rys.:	I-1	Rysunek:	Rzut poziomu +1,54	
PRACOWNIA PROJEKTOWA		STUDIO IV		
ul. GWARECKA 17, WROCŁAW 54-143 iwona.zuk@studioiv.eu tel. 691 400 869				