


**ZAŁĄCZNIK GRAFICZNY DO UCHWAŁY NR XXII/302/2017
RADY MIEJSKIEJ WE WRZEŚNI Z DNIA 23 lutego 2017 r.**

PRZEWODNICZĄCY
Rady Miejskiej we Wrześni
Waldemar Grzeszkowiak

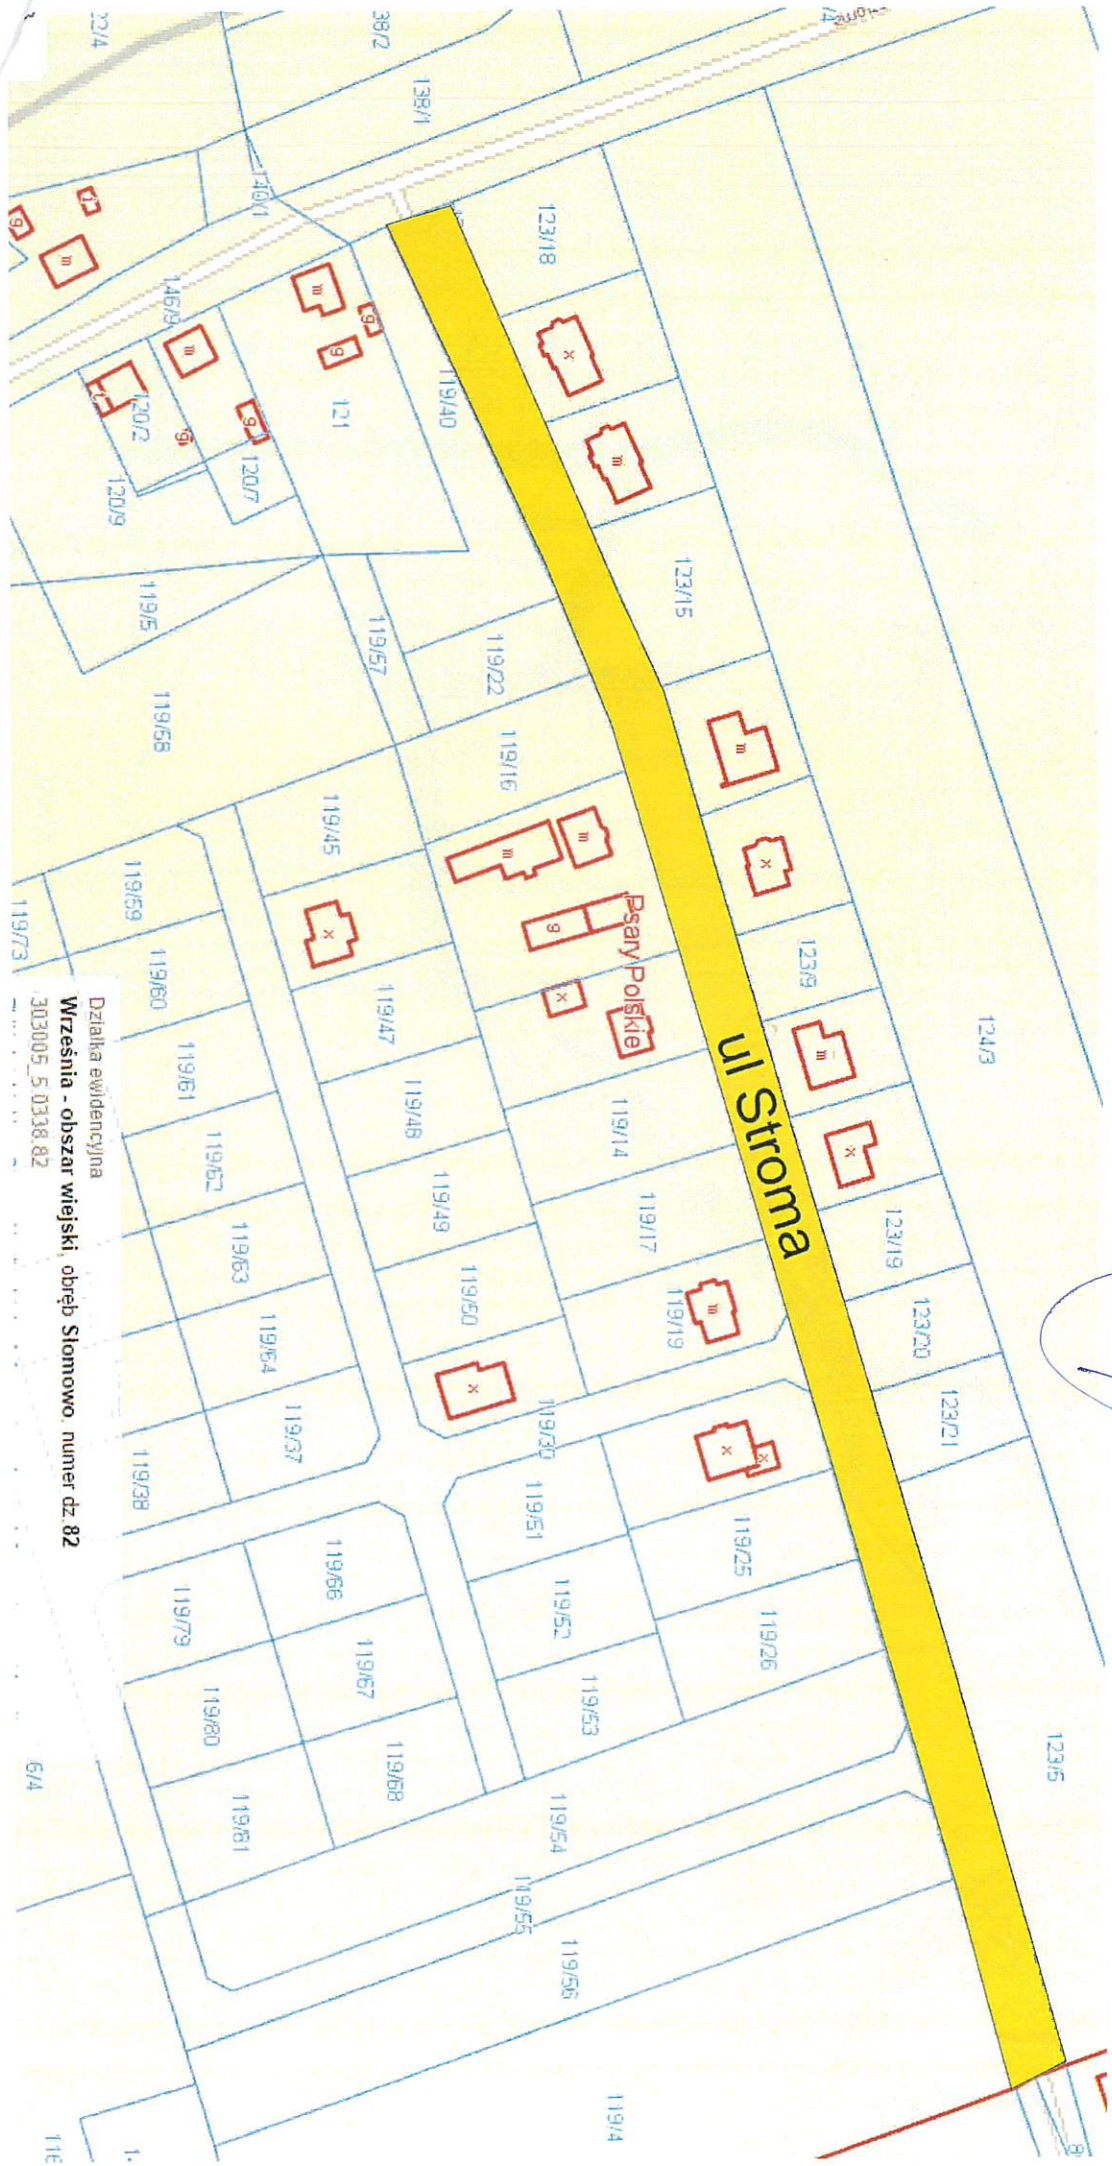

Działka ewidencyjna
Września - obszar wiejski, obręb Słomowo, numer dz. 82
303005_5_0338_82

6/4

1/1E