


Od KM 0+000 do KM 0+608

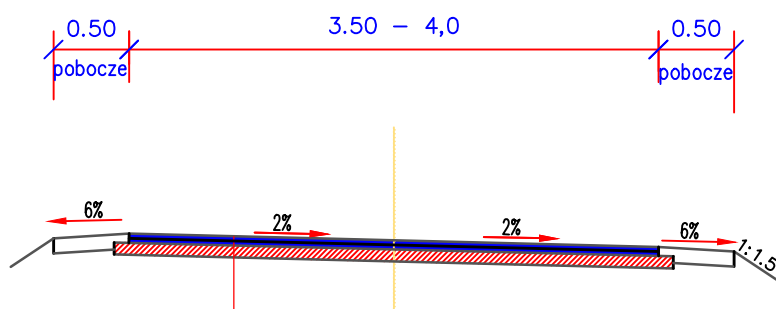

Warstwa ścieralna AC 11S 50/70 gr 4cm

Warstwa wyrównawcza AC 16W 50/70 średnia gr 3cm

Istniejąca nawierzchnia bitumiczna

Pobocza z kruszywa łamanego jasnego gr.10cm

Obiekt:

Przebudowa nawierzchni drogi gminnej w m. Obłączkowo, gm. Września

Rysunek:

Przekrój normalny

NR 2

	IMIE I NAZWISKO	NR UPRAW.	DATA	PODPIS
Projektował	mgr inż. Szymon Majer	WKP/BD/0190/15	2017	
BRANŻA Drogowa	STADIUM bud./wyk.	ROK OPRACOWANIA 2017		SKALA 1:50