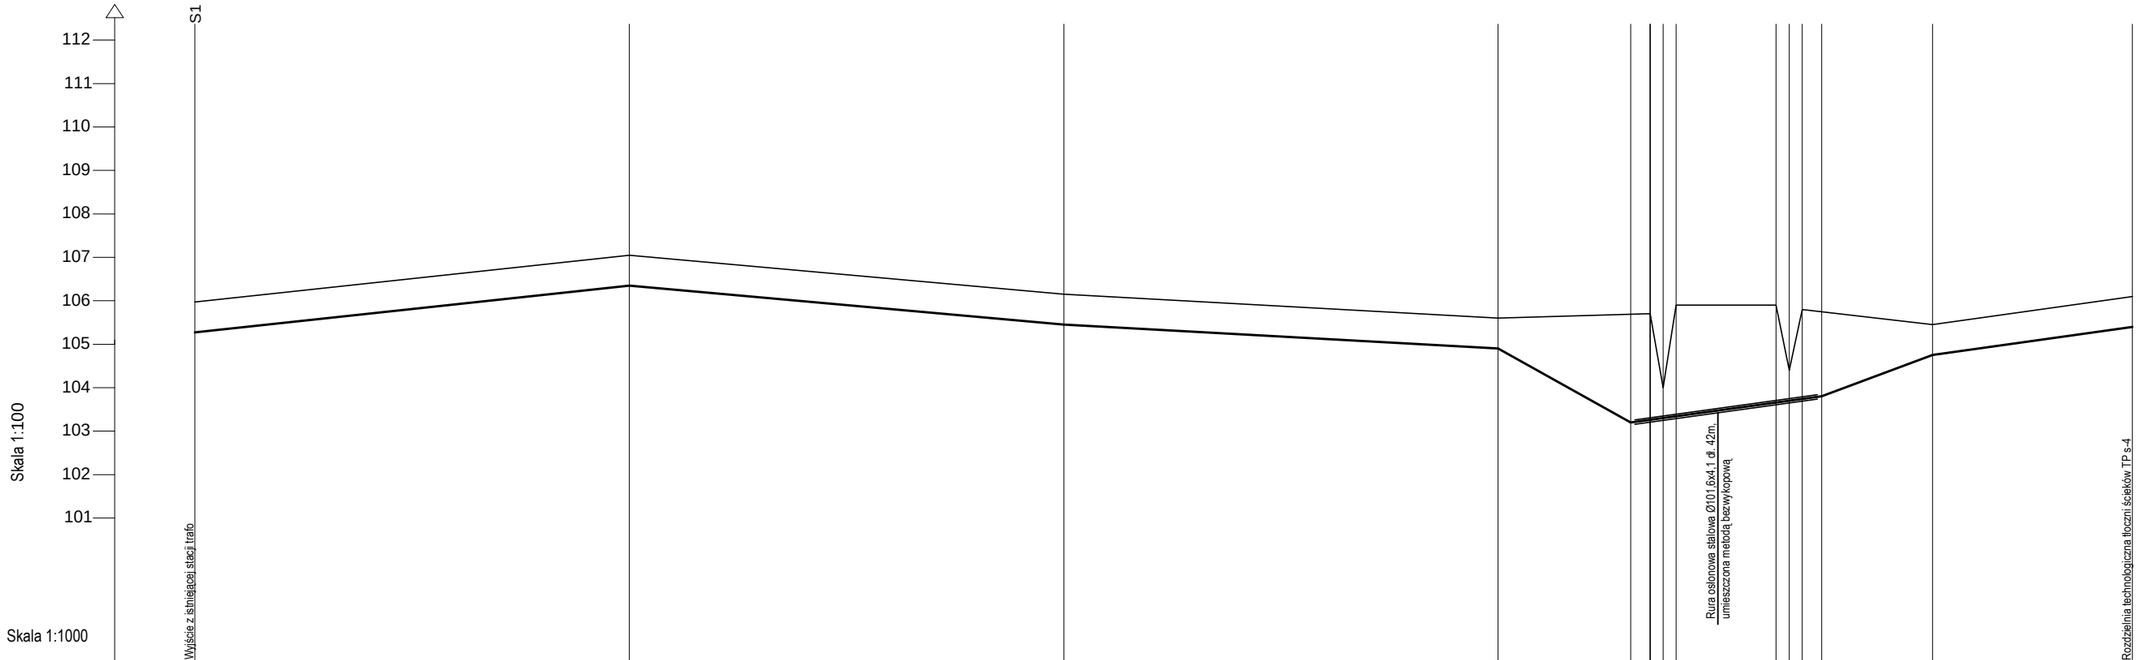
S1
112
111
110
109
108
107
106
105
104
103
102
101
Skala 1:100
Rura osłonowa stalowa Ø101,6x4,1 d. 42m.
umieszczona metodą bezwykopową
Rozdzielnia technologiczna tłoczni ścieków TP s-4

Skala 1:1000

| | | |