


Mapa wywiadu terenowego  
Skala 1:1 000

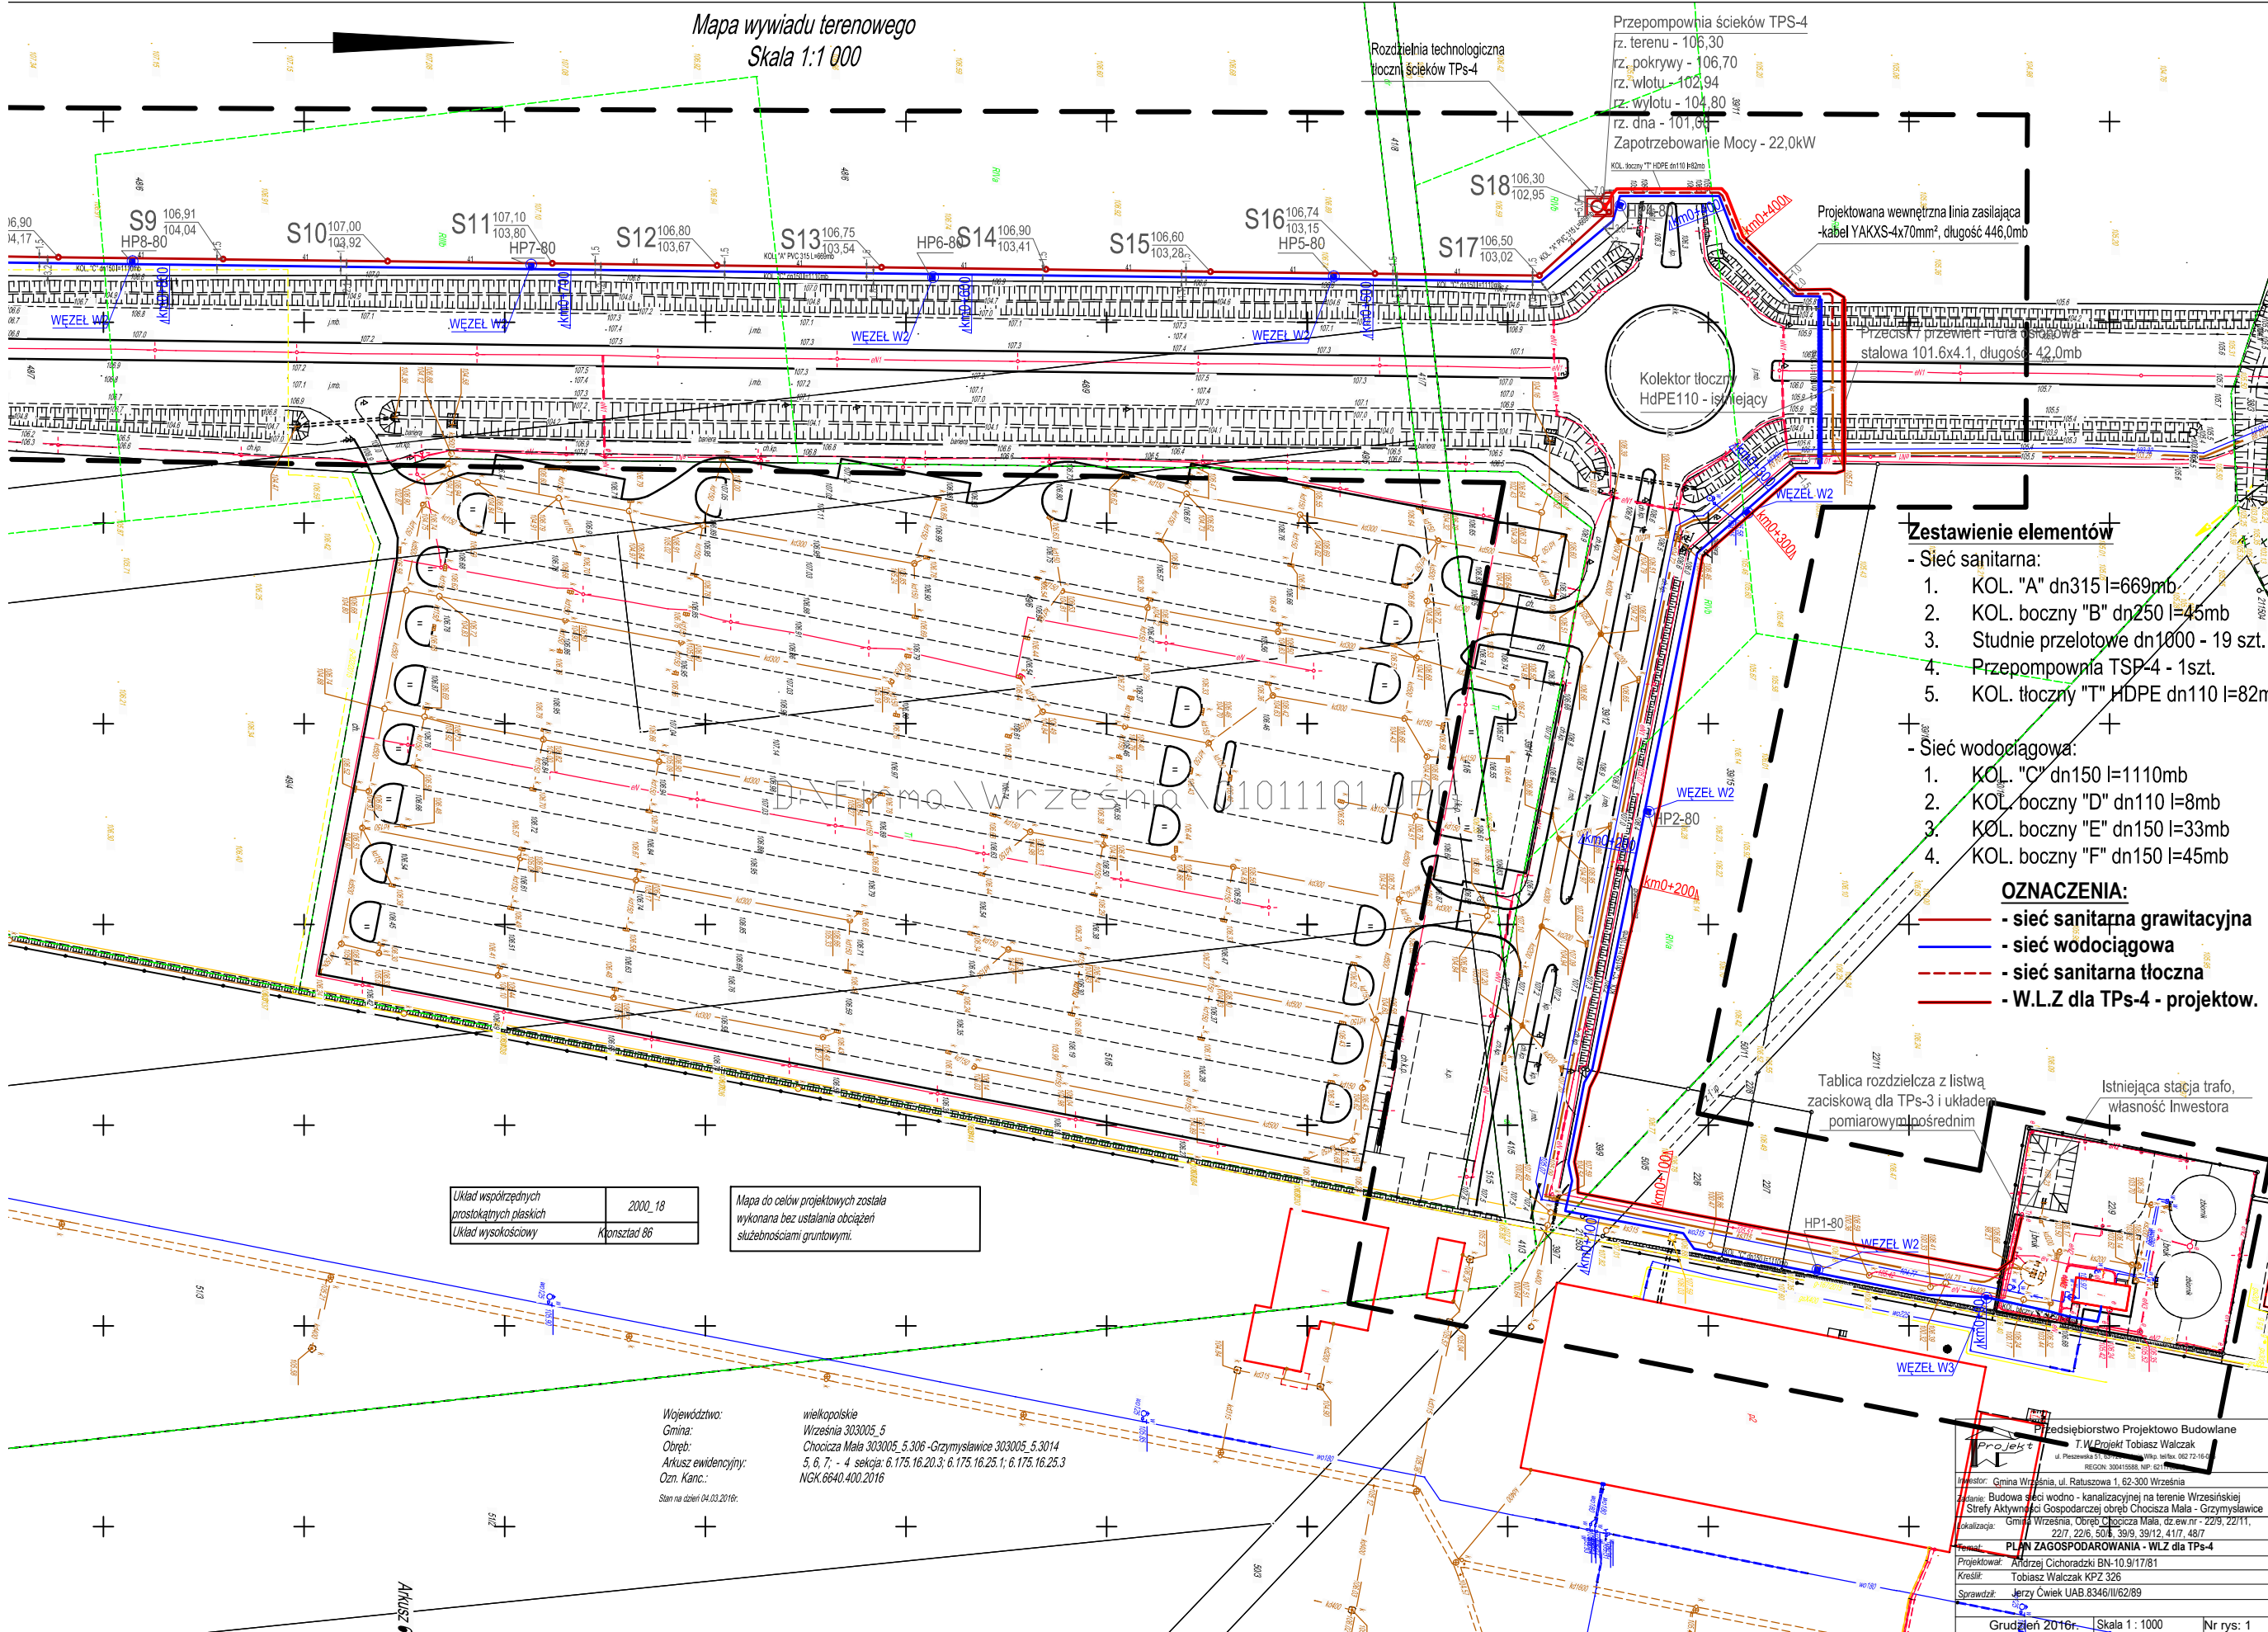

- Zestawienie elementów**
- Sieć sanitarna:
    1. KOL. "A" dn315 l=669mb
    2. KOL. boczny "B" dn250 l=45mb
    3. Studnie przelotowe dn1000 - 19 szt.
    4. Przepompownia TSP-4 - 1szt.
    5. KOL. tłoczny "T" HDPE dn110 l=82m
  - Sieć wodociągowa:
    1. KOL. "C" dn150 l=1110mb
    2. KOL. boczny "D" dn110 l=8mb
    3. KOL. boczny "E" dn150 l=33mb
    4. KOL. boczny "F" dn150 l=45mb
- OZNACZENIA:**
- sieć sanitarna grawitacyjna
  - sieć wodociągowa
  - sieć sanitarna tłoczna
  - W.L.Z dla TP-4 - projektow.

Układ współrzędnych  
prostokątnych płaskich  
Układ wysokościowy  
Kontusz 86

Mapa do celów projektowych została  
wykonana bez ustalania obciążeń  
służebnościami gruntowymi.

Województwo:  
Gmina:  
Obręb:  
Arkusze ewidencyjne:  
Ozn. Kanc.:

wielkopolskie  
Września 303005.5  
Chociszka Mała 303005.5.306-Grzymysławice 303005.5.3014  
5, 6, 7, - 4 sekcja: 6.175.16.20.3; 6.175.16.25.1; 6.175.16.25.3  
NGK.6640.400.2016

Stan na dzień 04.03.2016r.

Przedsiębiorstwo Projektowo Budowlane  
T.W. Projekt Tobiasz Walczak  
ul. Piasek 51, 62-300 Września  
Włp. tel/fax: 052 72-16-01  
REGON: 300415588, NIP: 621-000-000

Investor: Gmina Września, ul. Ratuszowa 1, 62-300 Września

Zakres: Budowa sieci wodno - kanalizacyjnej na terenie Wrzesińskiej  
Strefy Aktywności Gospodarczej obręb Chociszka Mała - Grzymysławice  
Gmina Września, Obręb Chociszka Mała, dz. ew. nr - 22/9, 22/11,  
22/7, 22/6, 50/8, 39/9, 39/12, 41/7, 48/7

Plan ZAGOSPODAROWANIA - WILZ dla TP-4

Projektował: Andrzej Cichoradzki BN-10.9/17/81  
Kreślił: Tobiasz Walczak KPZ 326  
Sprawdził: Jerzy Cwiek UAB 8346/III/62/89

Grudzień 2016r. Skala 1 : 1000 Nr rys: 1