


UWAGA:
ROZŁOŻENIE PŁYTEK NA ŚCIANIE JEST KONTYNUACJĄ UKŁADU PŁYTEK NA PODŁODZE (KONTYNUACJA FUGI Z PODŁOOGI)

**POMIESZCZENIE NR 4, 5
PARTER**

ŚCIANA:
OPOCZNO URBAN MIX KOLOR: LIGHT GREY 29,55x59,4cm
FUGA np. SOPRO SAPHIRE 5 GRUBOŚĆ 2mm KOLOR: 16 – JASNY SZARY lub równoważne

PODŁOGA:
OPOCZNO URBAN MIX KOLOR: GREY 59,4x59,4cm
FUGA np. SOPRO SAPHIRE 5 GRUBOŚĆ 2mm KOLOR: 15 – SZARY lub równoważne

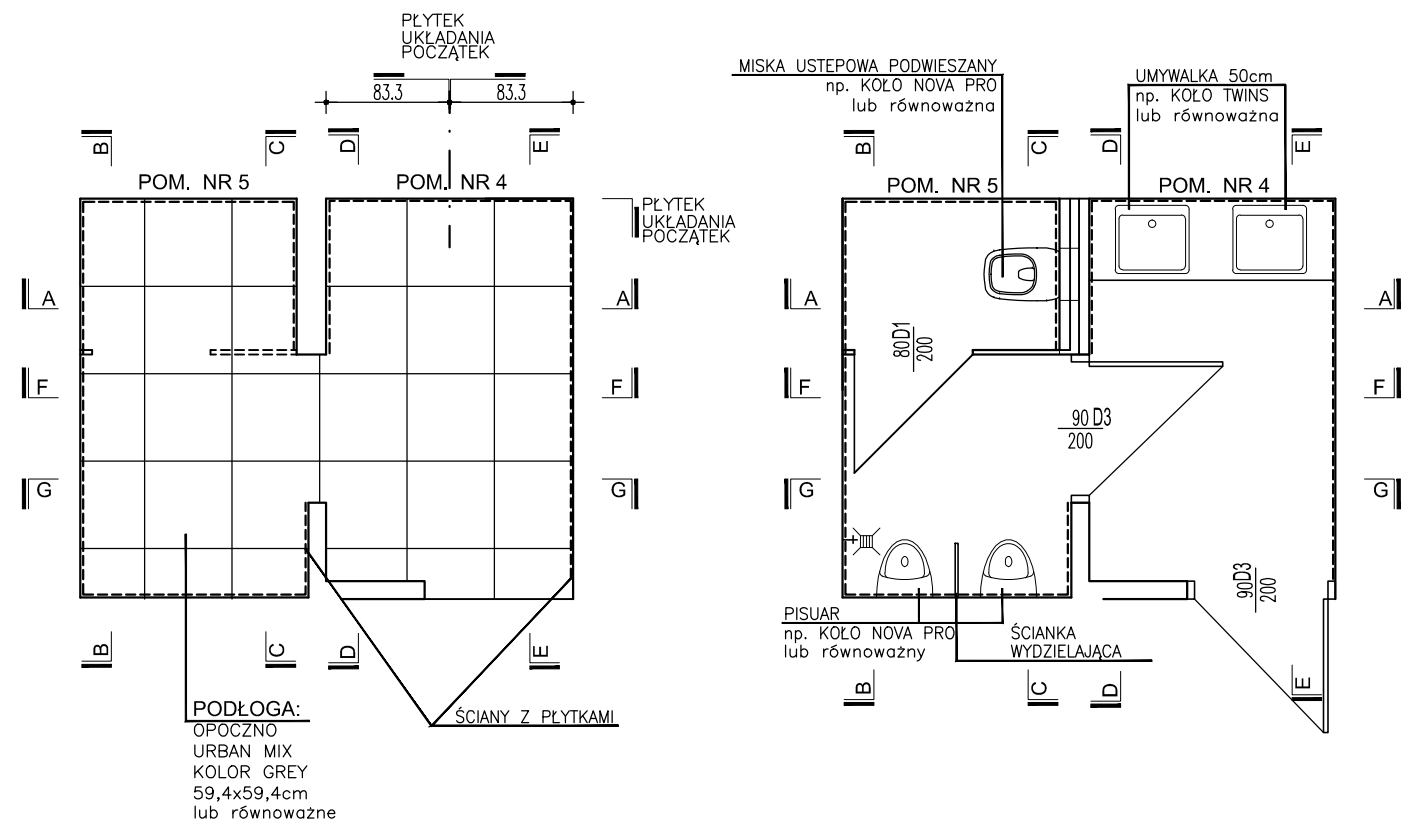

ARCHITEKTONICZNA PRACOWNIA PROJEKTOWA				
TOMASZ DROŹDŻYŃSKI				
ul.Konińska 18 , 61-041 Poznań , tel./fax 8708 614, 0601 87 51 57				
INWESTOR:	Gmina Września, ul.Ratuszowa 1, 62-300 Września			
TEMAT:	Projekt przebudowy i remontu świetlicy wiejskiej w Gozdowie KŁADY ŁAZIENKI – POM. NR 4, 5			
AUTOR:	mgr inż.arch. T.Drożdżyński	SPECJALNOŚĆ I NR UPRAWNIENI:	10/P/98	PODPIS:
	mgr inż.arch. A.Marek			
BRANŻA:	ARCHITEKTURA	DATA:	07.2017r.	REV: 01
		SKALA:	1:50	NR RYS: A7