
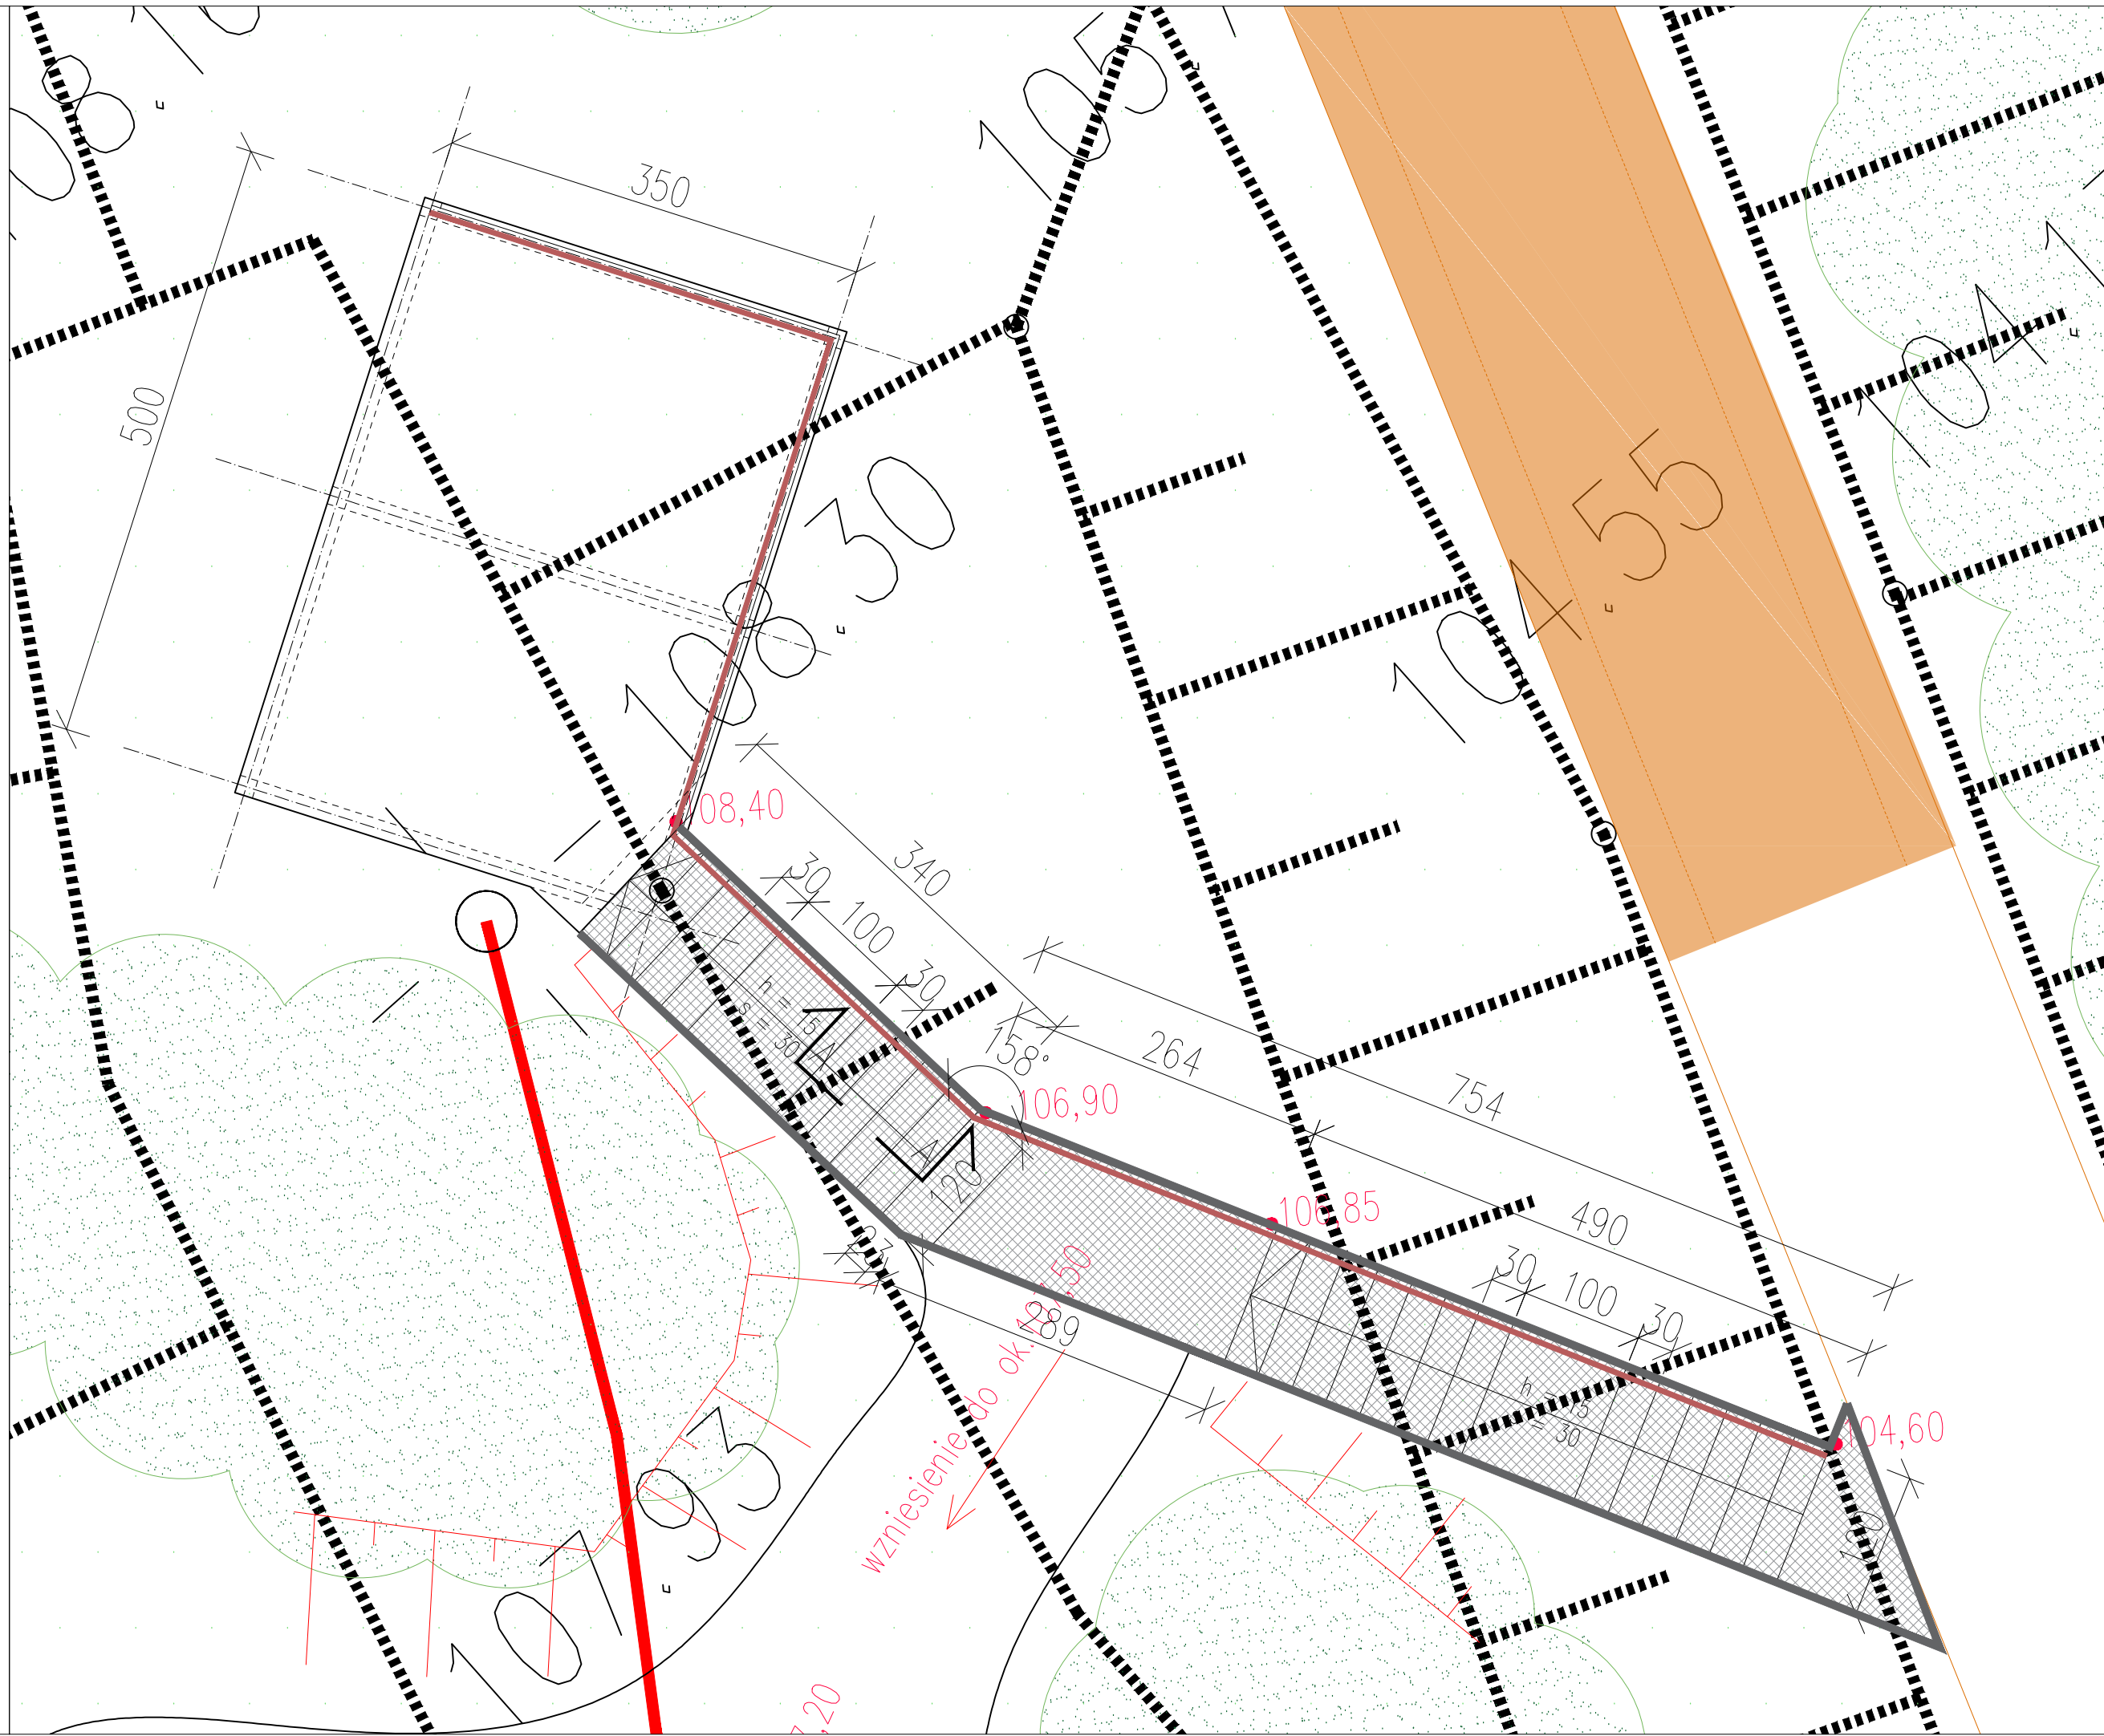


PRZEKRÓJ A-A 1:10
(Pozostałą część schodów wykonać analogicznie)

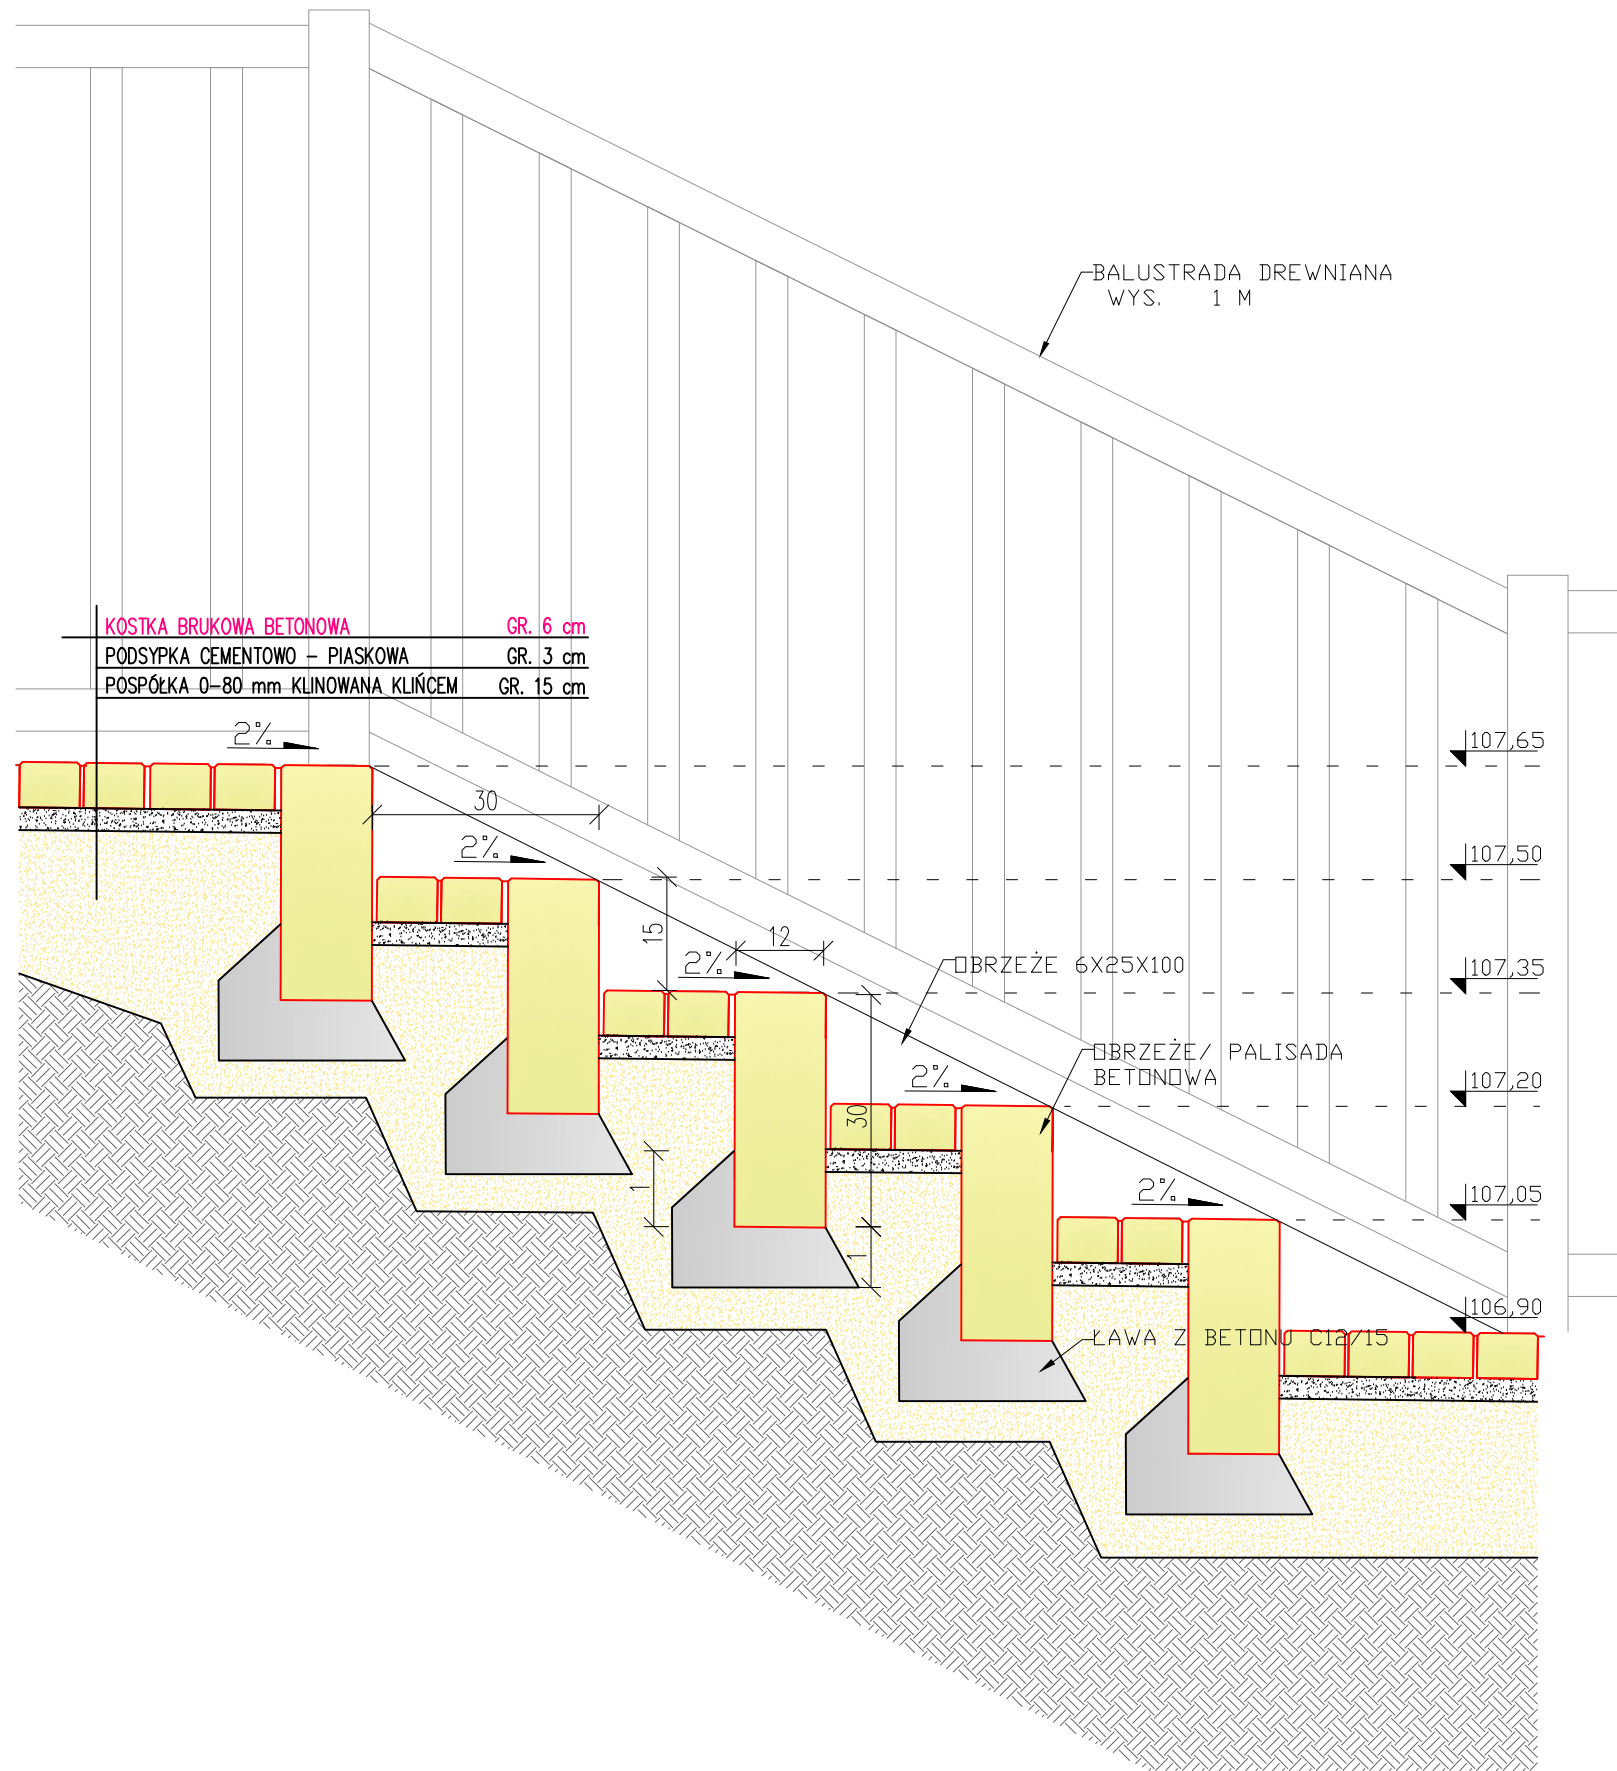

LEGENDA			
NAWIERZCHNIA Z KÓSKI BRUKOWEJ BETONOWEJ GR. 6 CM			
OBRIEŻE BETONOWE 6X25 CM			
BALUSTRADA			
JEDNÓSTKA PROJEKTOWA:			
ARCHIFORMACJA			
PRACOWNIA ARCHITEKTONICZNA / ARCHITECTURAL STUDIO			
tel. +48 61/639 32 87 ul. Wiosny Ludów 10			
www.archiformacja.pl 63-000 Środa Wlkp.			
INWESTOR:	GMINA WRZEŚNIA		
	ul. Ratuszowa 1		
	62- 300 Września		
PROJEKT:	ZAGOSPODAROWANIA TERENU PRZY PARKU MIEJSKIM IM. DZIECI WRZEŚNISKICH WE WRZEŚNI – URZĄDZENIE PARKU		
LOKALIZACJA:	GMINA WRZEŚNIA		
	WRZEŚNIA		
	NR EWID. DZIAŁEK: –		
STADIUM:	PROJEKT WYKONAWCZY		
PROJEKTANT (ARCHITETKURA):	mgr inż. arch. Marta Wachowiak		PODPIS:
	Uprawnienia nr: WPOKK/UpB/2011		
			PODPIS:
NAZWA RYSUNKU:	TARAS WIDOKOWY	SKALA:	1:50
	DETAL SCHODÓW		
BRANŻA:	ARCHITEKTURA	DATA:	08.2017
NUMER RYSUNKU:	A-	NUMER STRONY:	–
WSZYSTKIE WYMIARY NALEŻY ZWERYFIKOWAĆ NA BUDOWIE.			
WSZELKIE ZMIANY NALEŻY UZGODNIĆ Z PROJEKTANTEM.			