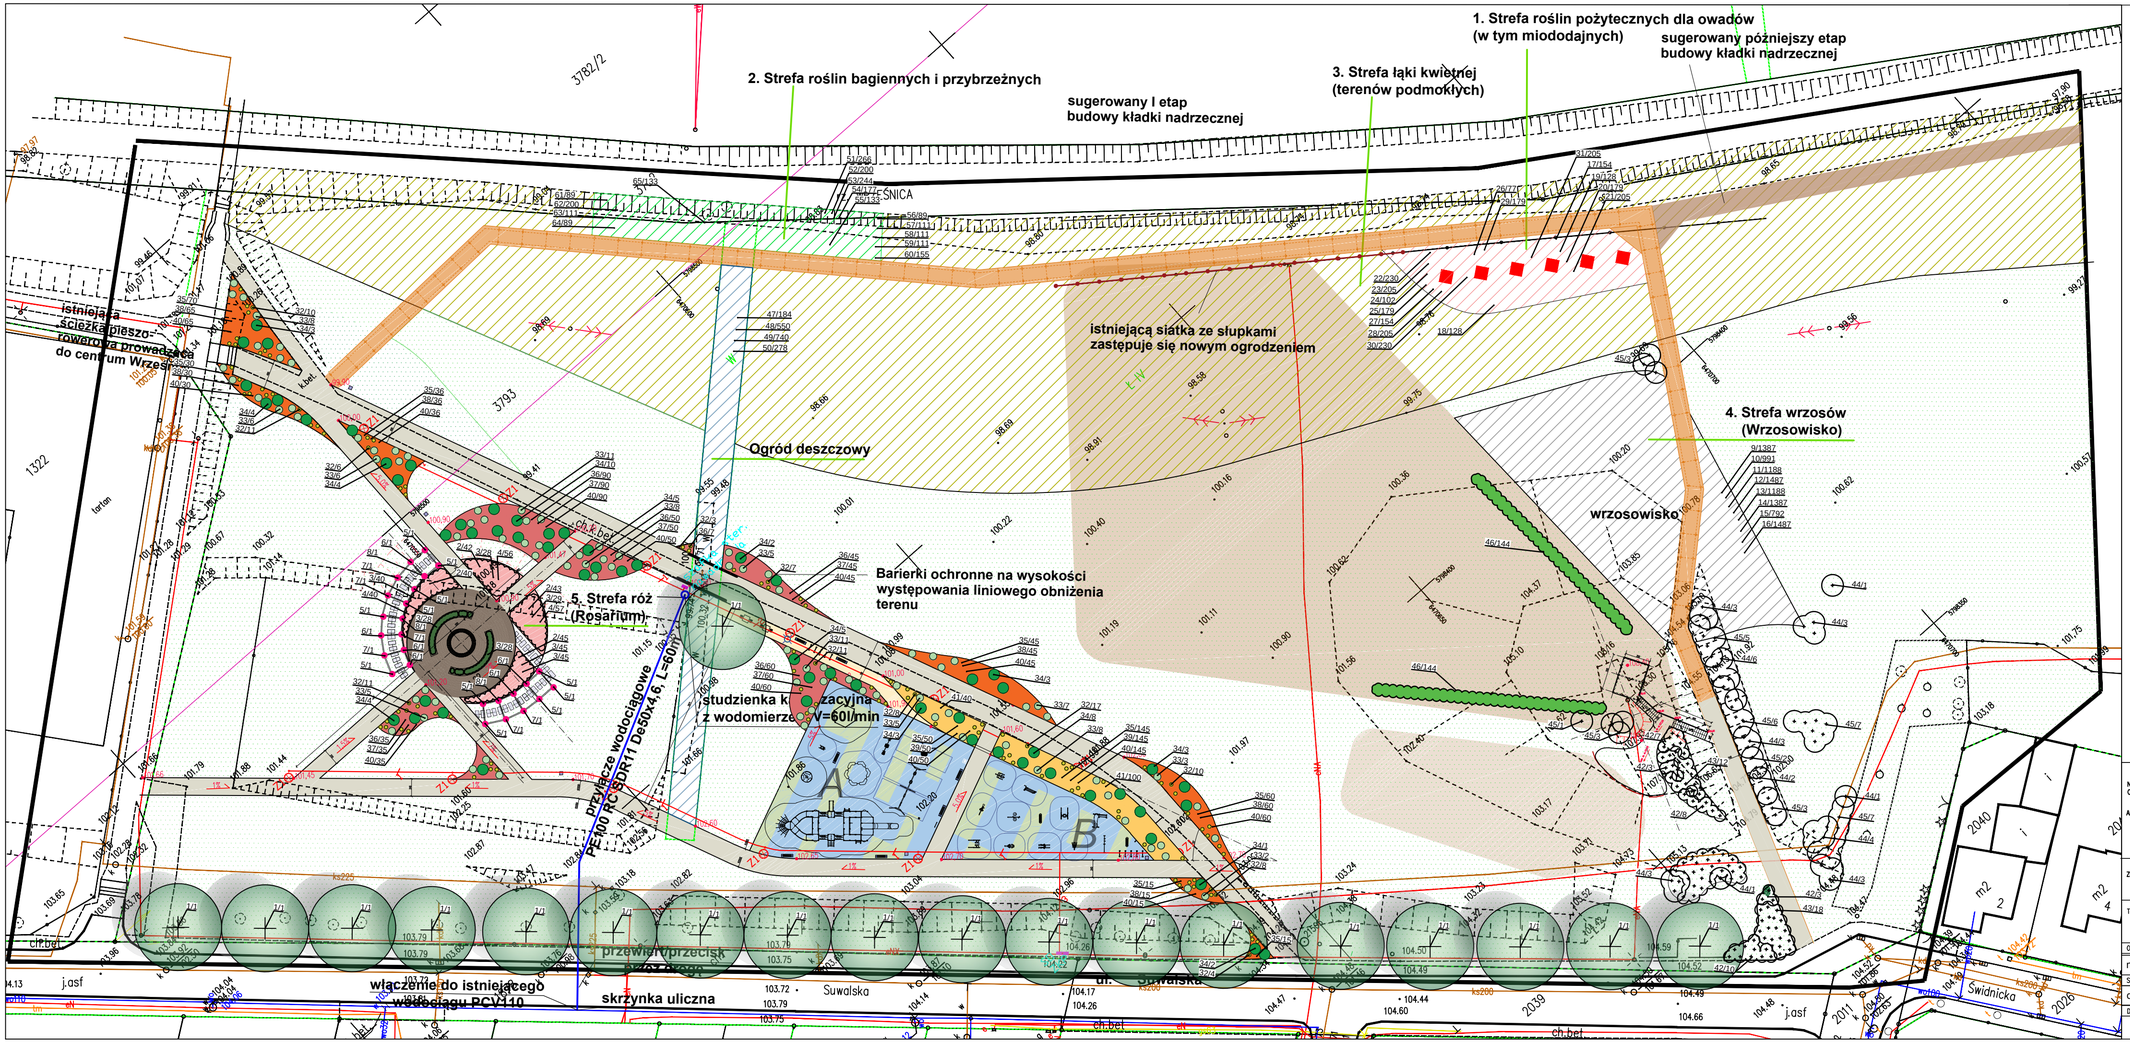
1. Strefa roślin pożytecznych dla owadów
(w tym miododajnych)
sugerowany późniejszy etap
budowy kładki nadrzecznej
2. Strefa roślin bagiennych i przybrzeżnych
sugerowany I etap
budowy kładki nadrzecznej
3. Strefa łąki kwietnej
(terenów podmokłych)
istniejąca siatka ze słupkami
zastępuje się nowym ogrodzeniem
Ogród deszczowy
4. Strefa wrzosów
(Wrzosowisko)
wrzosowisko
5. Strefa róż
(Rosarium)
Barierki ochronne na wysokości
występowania liniowego obniżenia
terenu
przyłącze wodociągowe
PE100 RC SDR11 D50x4,6, L=60m
studzienka k
z wodomierzem
V=60l/min
włączenie do istniejącego
wodociągu PCV110
skrzynka uliczna
przewiert/przecisk
Suwalska
Świdnicka
ul.
istniejąca
ścieżka pieszo-
rowerowa prowadząca
do centrum Wrześ
LEGENDA
DRZEWA PROJEKTOWANE
PROJEKTOWANE GRUPY KRZEWÓW
PROJEKTOWANE GRUPY ROŚLIN OKRYWOWYCH
PROJEKTOWANE ŻYWOPŁOTY NIEFORMOWANE
PROJEKTOWANE FORMOWANE KULE
PROJEKTOWANE PNĄCZA
PROJEKTOWANE POWIERZCHNIE BYLIN
PROJEKTOWANA POWIERZCHNIA TRAWNIKA
PROJEKTOWANA ŁĄKA KWIETNA
13/1 NUMER PROJEKTOWANEJ ROŚLINY / LICZBA SZTUK
ZGODNIE Z TAB.1 WG OPRACOWANIE:
SZCZEGÓŁOWY OPIS TECHNICZNY W ZAKRESIE REALIZACJI
PROJEKTU ZIELENI NA POTRZEBY REALIZACJI ZADANIA POD
NAZWĄ: ZAGOSPODAROWANIE PARKU IM. DZIECI WRZESIŃSKICH
WE WRZEŚNI WPISANEGO DO REJESTRU ZABYTKÓW
NAZWA OPRACOWANIA
ZAGOSPODAROWANIE TERENU PRZY PARKU MIEJSKIM
IM. DZIECI WRZESIŃSKICH WE WRZEŚNI
ADRES OBIEKTU
GMINA WRZEŚNIA
WRZEŚNIA
DZIAŁKA NR
ZLECENIODAWCA
GMINA WRZEŚNIA
ul. Ratuszowa 1
62- 300 Września
TYTUŁ RYSUNKU
ZAGOSPODAROWANIA TERENU PRZY PARKU MIEJSKIM IM.
DZIECI WRZESIŃSKICH WE WRZEŚNI - PROJEKT ZIELENI
OPRACOWANIE GRAFICZNE
DATA I PODPIS
mgr inż. Anna Gizowska, architekt krajobrazu
SPRAWDZAJĄCY
dr Elżbieta Szopińska, dendrolog, architekt krajobrazu
DATA
06.2017
SKALA
1:500
NR RYSUNKU
1