

**UCHWAŁA NR L/310/14  
RADY GMINY ŻURAWICA**

z dnia 29 maja 2014 r.

**W sprawie nadania nazwy ulicy „Widokowa”, położonej na terenie obrębu Żurawica**

Na podstawie art.18 ust.2 pkt.13 w związku z art.6 i 7 ust. 1 pkt. 2, art.40 ust. 1 i art.42 ustawy z dnia 8 marca 1990r. o samorządzie gminnym /Dz. U. z 2013r. poz.594 z późn. zm./ oraz art.8 ust. 1a ustawy z dnia 21 marca 1985r. o drogach publicznych /Dz. U. z 2013r. poz. 260 z późn. zm./

**RADA GMINY ŻURAWICA UCHWAŁA:**

**§ 1.** 1. Nadać w obrębie ewidencyjnym Żurawica następującą nazwę ulicy : - „ul. Widokowa”

2. Ulica o której mowa w ust. 1 stanowi drogę wewnętrzną, położoną na działce ewidencyjnej nr 1292/150 stanowiącej współwłasność następujących osób:

- Podwórny Rafał i Agnieszka jako wspólność ustawowa małżeńska w 1/15cz,
- Królikiewicz Dariusz i Sylwia jako wspólność ustawowa małżeńska w 2/15cz,
- Grabowski Edward i Bogusława jako wspólność ustawowa małżeńska w 1/15cz,
- Rodzeń Sebastian w 1/15 cz,
- Majcher Leszek w 6/15 cz,
- Wiszlański Paweł w 2/15 cz,
- Wiszlańska Zofia w 2/15 cz,

oraz na działce ewidencyjnej nr 1292/160 stanowiącej współwłasność następujących osób:


- Podwórny Rafał i Agnieszka jako wspólność ustawowa małżeńska w 1/15cz,
- Królikiewicz Dariusz i Sylwia jako wspólność ustawowa małżeńska w 2/15cz,
- Grabowski Edward i Bogusława jako wspólność ustawowa małżeńska w 1/15cz,
- Rodzeń Sebastian w 1/15 cz ,
- Kędzierska Urszula w 6/15 cz,
- Wiszlański Paweł w 2/15 cz,
- Wiszlańska Zofia w 2/15 cz

3. Integralną częścią uchwały jest załącznik graficzny w postaci mapy zasadniczej w skali 1: 1000 na której oznaczono kolorem żółtym przebieg ulicy o nazwie „WIDOKOWA” oraz zanumerowano kolejnym numerem ulicy nr 76.

**§ 2.** Wykonanie uchwały zleca się Wójtowi Gminy Żurawica


**§ 3.** Uchwała wchodzi w życie po upływie 14-tu dni od dnia jej ogłoszenia w Dzienniku Urzędowym Województwa Podkarpackiego

Przewodniczący Rady

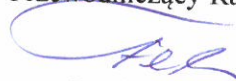

**Lucjan Fac**

Załącznik do Uchwały  
 Nr L/310/14  
 Rady Gminy Żurawica  
 z dnia 29 maja 2014 r.

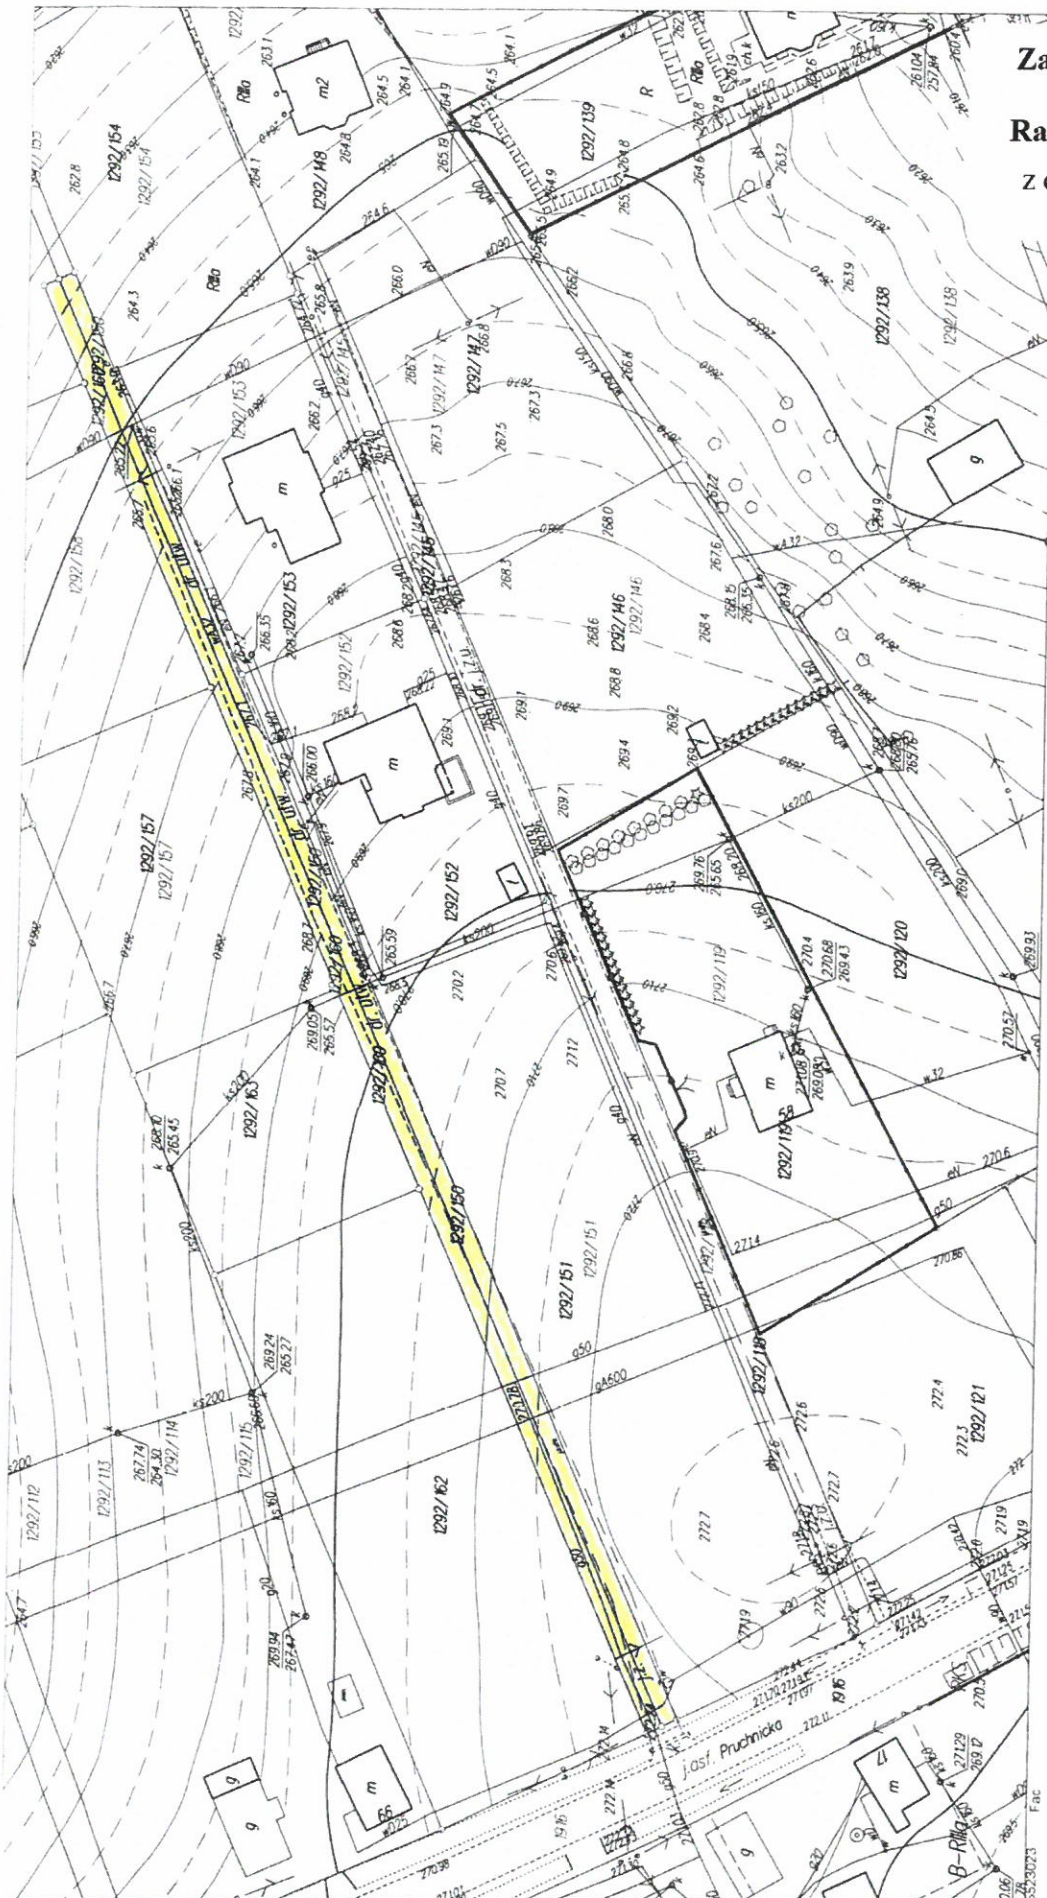

Posiada sę zgodność niniejszej kopii z treścią materiału planimetrycznego i kartograficznego geodezyjnego i kartograficznego  
**STAROSTA PRZEMYSKI**  
 Mapa sytuacyjno-wysokościowa  
 Nazwa materiału zasobu  
 P. 1813  
 Identyfikator ewidencyjny materiału zasobu  
 25.02.2014 r.  
 Data wykonania kopii  
 Imię i nazwisko / podpis osoby reprezentującej organ  
 inż. Szymon Fac  
 STAROSTA PRZEMYSKI

**Mapa sytuacyjno-wysokościowa**

skala 1:1000

Godfio: 8.120.09.10.3

Jednostka ewidencyjna: 181310\_2 Żurawica

Obręb: 0009 Żurawica

Nr kancelaryjny: 6642.354 2014

Współrzędne prostokątne płaskie - układ 2000/8

Układ wysokości - Kronsztadt 86

inż. STANKOSTY  
 inż. Szymon Fac  
 STAROSTA PRZEMYSKI