

**UCHWAŁA NR V/32/15  
RADY GMINY ŻURAWICA**

z dnia 20 lutego 2015 r.

**w sprawie sprzedaży działek położonych w miejscowości Wyszatyce.**

Na podstawie art. 18 ust. 2 pkt. 9 lit. a ustawy z dnia 08 marca 1990 r., o samorządzie gminnym /t.j. Dz. U z 2013 r. poz. 594 z zm./, art. 13 ust. 1, art. 24, ust. 1, art. 37 ust. 1 ustawy z dnia 21 sierpnia 1997 r. o gospodarce nieruchomościami /t.j. z 2010 r. Dz. U. Nr 102, poz. 651 z późn. zm./

**Rada Gminy Żurawica  
postanawia**

**§ 1.** Przeznaczyć do sprzedaży w formie przetargowej następujące działki położone w miejscowości **Wyszatyce**:

- **dz. nr 1087/1 o pow. 0,07 ha**, stanowiącą własność Gminy Żurawica na podstawie decyzji Wojewody Podkarpackiego GN.VIII- 7710/133/01 z dnia 08.08.2001r,
- **dz. nr 3254/144 o pow. 0,5000 ha**,
- **dz. nr 943/6 o pow. 0,15 ha**, stanowiące własność Gminy Żurawica na podstawie KW nr PR1P/00033391/7, prowadzonej przez Sąd Rejonowy w Przemyślu.

**§ 2.** Wykonanie uchwały zleca się Wójtowi Gminy Żurawica

**§ 3.** Nadzór nad realizacją uchwały powierza się Komisji Finansów, Rozwoju Gospodarczego i Rolnictwa.

**§ 4.** Uchwała wchodzi w życie z dniem podjęcia.

Przewodniczący Rady Gminy

**Józef Pukajło**





# M A P A Z PROJEKTEM PODZIAŁU NIERUCHOMOŚCI ROLNEJ

skala 1:2500

Jednostka ewidencyjna : 181310-2 ŻURAWICA


Obręb ewidencyjny : WYSZATYCE

Działka nr 3254/143

DZ.Z.Nr 6640.1785.2014

GEODETA UPRAWNIONY  
Janusz Durski  
os. Niepodległości 1/27, 37-500 Żurawica  
NIP: 792-121-03-54 REGON: 18077520  
Świad. M.G.P. i B Nr 12438 z dnia 20.11.1992r.

Załącznik Nr 3 do Uchwały Nr V/32/15  
Rady Gminy Żurawica  
z dnia 20 lutego 2015 r.

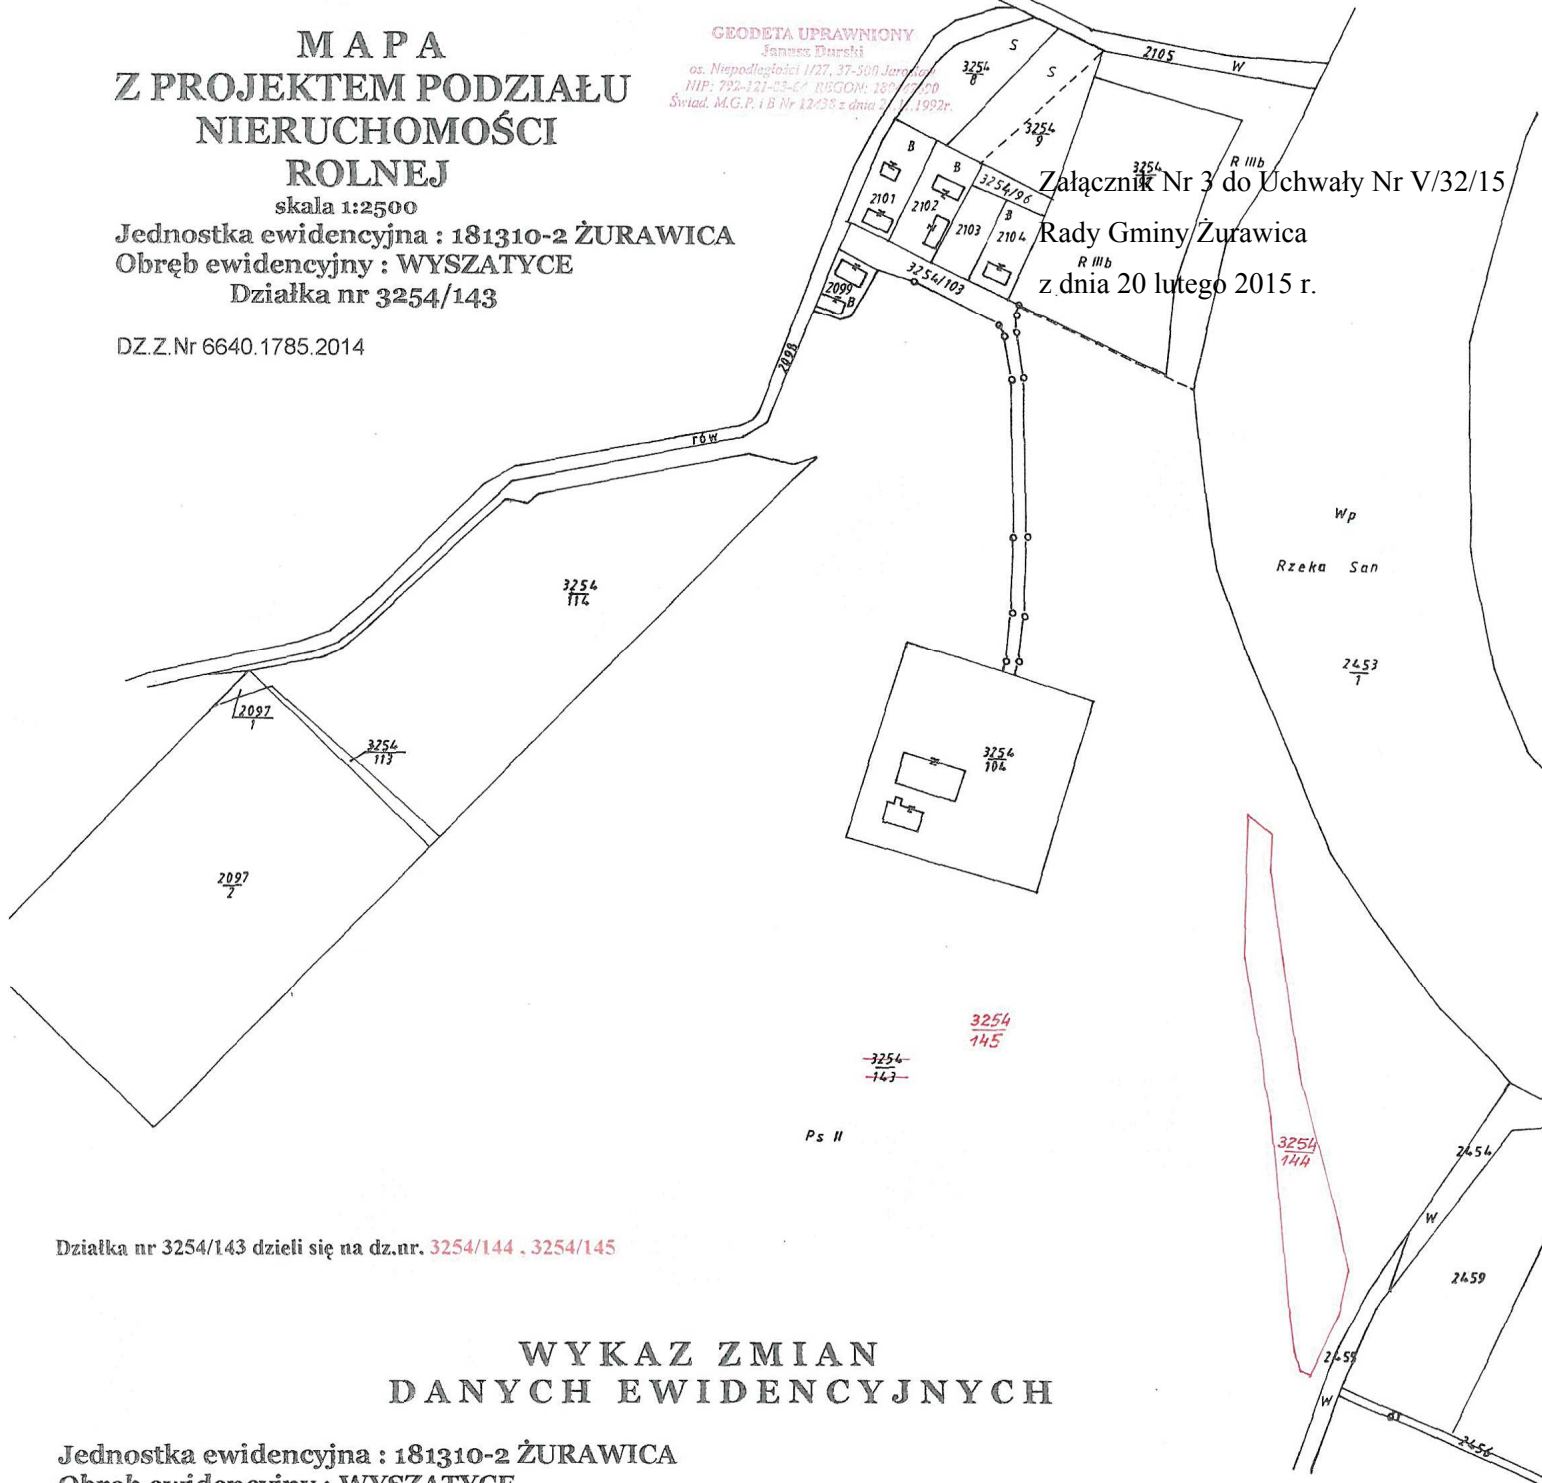

Działka nr 3254/143 dzieli się na dz.nr. 3254/144 . 3254/145

## WYKAZ ZMIAN DANYCH EWIDENCYJNYCH

Jednostka ewidencyjna : 181310-2 ŻURAWICA

Obręb ewidencyjny : WYSZATYCE

Nr K W	STAN DOTYCHCZASOWY						STAN NOWY				UWAGI		
	imię i nazwisko imiona rodziców adres właściciela	Nr działki	Pole pow. działki w	Rodzaj i klasa użytku			Nr działki	Pole pow. działki w ha	Rodzaj i klasa użytku				
				OFU	OZU	OZK			OFU	OZU		OZK	
PRIP/00033391/7	GMINA ŻURAWICA	3254/143	156.5179				3254/144	0.5000	Ps	II	0.5000	STAN DOTYCHCZASOWY	
					Ps	II			128.0687	Ps	II		127.5687
					Ps	III			27.5986	Ps	III		27.5986
					R	II			0.1900	R	II		0.1900
					R	IIIa			0.1156	R	IIIa		0.1156
					R	IIIb			0.5150	R	IIIb		0.5150
					R	IVb			0.0300	R	IVb		0.0300
			156.5179	3254/145	156.0179		156.0179				Powierzchnię działki nr 3254/144 obliczono analitycznie zaś powierzchnię działki nr 3254/145 obliczono przez różnicę		
						156.5179					156.5179		

Poswarowa się, że niniejszy dokument został opracowany w wyniku prac geodezyjnych i kartograficznych, których rezultaty zawiera operat techniczny wpisany do ewidencji imienników państwowego zasobu geodezyjnego i kartograficznego  
GEODETA PRZEMYSKI  
P. 18.13. 2014 1981

4.12.2014

Wykonat geodeta uprawniony  
JANUSZ DURSKI

na podstawie zaświadczenia Nr 12438  
z dn. 1992.11.21 wydanego przez  
Min. Gosp. Przestrz. i Bud. w Warszawie  
L. Ks. robót 12438/ 36/2014

z up. STAROSTY  
Krzysztof Gajda  
STARSZY GEODETA

JANUSZ DURSKI dn. 20. XI. 2014