

**UCHWAŁA NR XVII/114/16  
RADY GMINY ŻURAWICA**

z dnia 26 lutego 2016 r.

**w sprawie wyrażenia zgody na ustanowienie służebności gruntowej przejazdu i przechodu przez nieruchomości położoną w obrębie ewidencyjnym Kosienice, stanowiącą własność Gminy Żurawica**

Na podstawie art. 18 ust. 2, pkt. 9 lit. a ustawy z dnia 08 marca 1990 r. o samorządzie gminnym (tekst jednolity Dz. U z 2015 r. poz. 1515 z późniejszymi zmianami), art. 13 ust. 1 ustawy z dnia 21 sierpnia 1997 r. o gospodarce nieruchomościami (tekst jednolity Dz. U. z 2015 r. poz. 1774 z późniejszymi zmianami).

**Rada Gminy Żurawica uchwala, co następuje:**

§ 1. 1. Wyraża się zgodę na ustanowienie nieodpłatnej służebności gruntowej na prawie przejazdu i przechodu przez nieruchomości oznaczoną jako działka nr 1328/4 położoną w obrębie ewidencyjnym Kosienice, stanowiącą własność Gminy Żurawica na rzecz każdorazowych właścicieli nieruchomości oznaczonej w ewidencji gruntów obrębu Kosienice jako działka nr 1332.

2. Służebność, o której mowa w ust.1 będzie polegała na prawie przejazdu i przechodu pasem gruntu o szerokości 10 m.

3. Przebieg i granice służebności przejazdu i przechodu określa mapa z projektem podziału nieruchomości z zaznaczonym przebiegiem służebności, o której mowa w ust. 1, stanowiąca załącznik do uchwały.

§ 2. Wykonanie uchwały powierza się Wójtowi Gminy Żurawica.

§ 3. Nadzór nad realizacją uchwały powierza się Komisji Finansów, Rozwoju Gospodarczego i Rolnictwa.

§ 4. Uchwała wchodzi w życie z dniem podjęcia.

Przewodniczący Rady Gminy

**Józef Pukajło**

# MAPA Z PROJEKTEM PODZIAŁU

skala 1:2000


woj. podkarpackie  
pow. przemyski  
Jedn. ewid. 181310\_2 Żurawica  
obręb 0005 Kosienice

L.Ks.rob.:52560/25/2015

L.D.Z 6640.2285.2015

Przemysł 12.12.2015r.

Załącznik do Uchwały Nr XVII/114/16  
Rady Gminy Żurawica  
z dnia 26 lutego 2016 r.

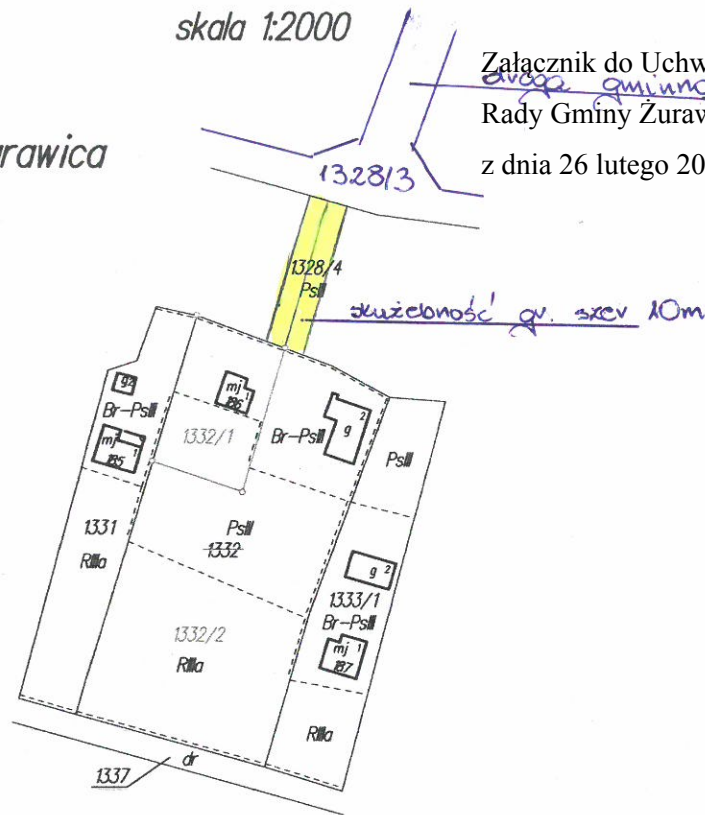

Usługi Geodezyjno-Kartograficzne

**„GEO-MARD”**

Grzegorz Mardosiewicz

ul. Gen. St. Maczka 5, 37-710 Żurawica  
NIP: 795-229-63-13 Regon: 180432660  
tel. (0) 13 67-13-260, kom. 538-003-005

Geodeta uprawniony

*Grzegorz Mardosiewicz*  
Mardosiewicz Grzegorz

## WYKAZ ZMIAN DANYCH EWIDENCYJNYCH

STAN DOTYCHCZASOWY							STAN NOWY															
Lp.	Nr jedn. rej.	KW	Km	Nr dz.	Użytek i klasa			Pow.			Nr dz.	Użytek i klasa			Pow.	Uwagi :						
					OFU	OZU	OZK	ha	a	m <sup>2</sup>		OFU	OZU	OZK			ha	a	m <sup>2</sup>			
1	G.946	PRIP/00025528/B	5	1332	R	R	IIa	0	23	---	1332/1	Br	Ps	II	0	05	16					
					Br	Ps	II	0	16	---		Ps	Ps	II	0	04	84					
					Ps	Ps	II	0	21	---		Suma			0	10	00					
								1332/2	Br	Ps		II	0	11	---	Br	Ps		II	0	16	---
									Ps	Ps		II	0	16	---	R	R		IIa	0	23	---
			Ogółem :			0	60	---	Ogółem :			0	60	00								