


ODPOWIETRZENIE RUROCIĄGU

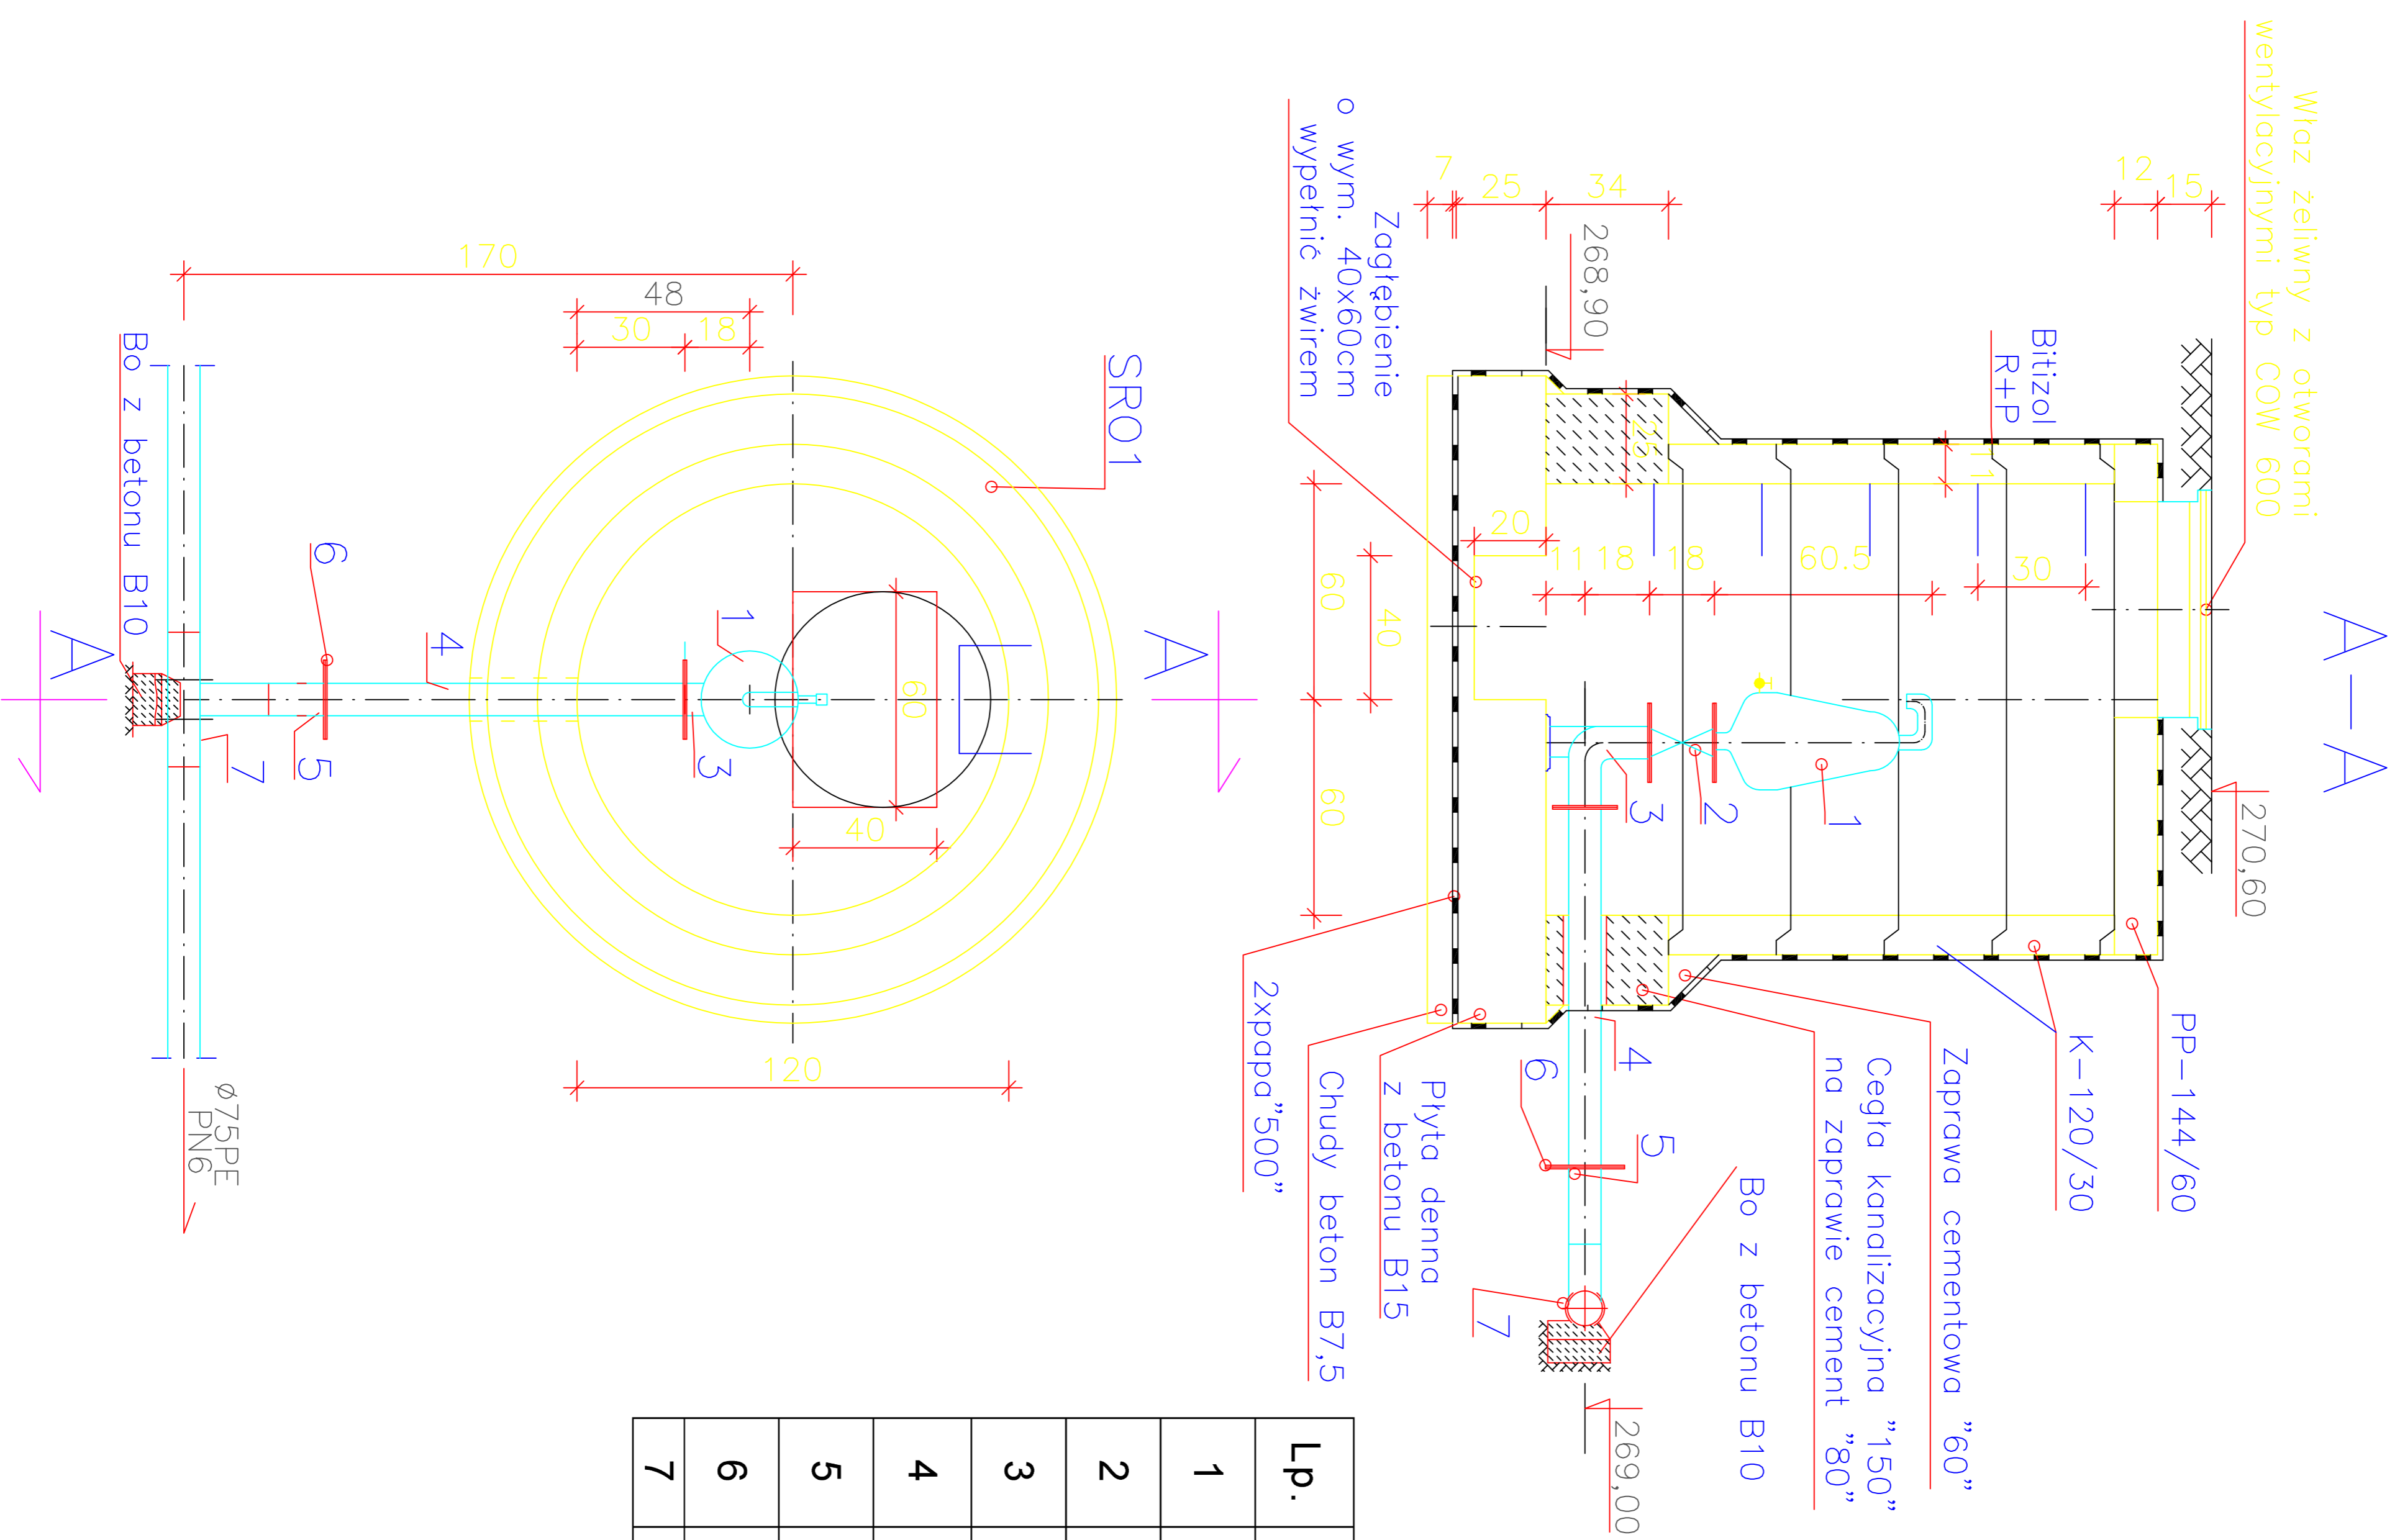

Lp.	Wyszczególnienie	Jedn.	Ilość	Mat.	Ciężar		Dystrybutor Norma
					Jedn.	Całk.	
1	Zawór napowietrz.-odpowietrz. nr kat. 9866 DN80	szt.	1	stal	16,5	16,5	HAWLE Koziegłowy
2	Zasuwa klinowa kohnierzowa DN80 PN10	szt.	1	żel.	18,0	18,0	KAP
3	Kolano dwukohnierzowe ze stopką DN80	szt.	1	stal	21,0	21,0	PN-84 H-74101
4	Króciec jednokohnierzowy F φ80 L=1000mm	m	1	żel.	29,0	29,0	j. w.
5	Tuleja kohnierzowa + luźny kohnierz 75/80	szt.	1	PE			Wavin
6	Kohnierz specjalny do rur żeliwnych DN 80	szt.	1	żel			Hawle
7	Trójnik równoprzelotowy φ75 PE	szt.	1	PE			WAVIN

Nazwa rysunku				Nr rysunku	
KOMORA ODPOWIETRZAJĄCA				15	
Skala					
Obiekt: PROJEKT KANALIZACJI SANITARNEJ I PODCZYSZCZALNI ŚCIEKÓW DLA M. DEZYDERÓW - PRZEDEDWORZE, GMINA CHMIELNIKU					
Projektował:		Specjalność:	Nr upr.:	Podpis:	Data:
mgr inż. D. ŚLIZ		INSTAL.-INŻ.	KL-178/90		09.2006r.
Asystent:					09.2006r.
mgr inż. P. Jagierko		INSTAL.			
Sprawdził:		Instal. Oczyszczalnie Ścieków	KL-21/2001		09.2006r.
mgr inż. B. Olewińska					
PROENCO				Kielce ul. Warszawska 30/10 25-312 Kielce	