


# ROZMIESZCZENIE OTWORÓW BADAWCZYCH

Skala 1: 2 000

## LEGENDA

- PROJ. KANAŁ SANITARNY GRANITACYJNY
- STUZIENKA KANALIZACJI SANITARNEJ
- - - PROJ. KANAŁ SANITARNY CIŚNIENIOWY
- 1 - NUMER OTWORU BADAWCZEGO

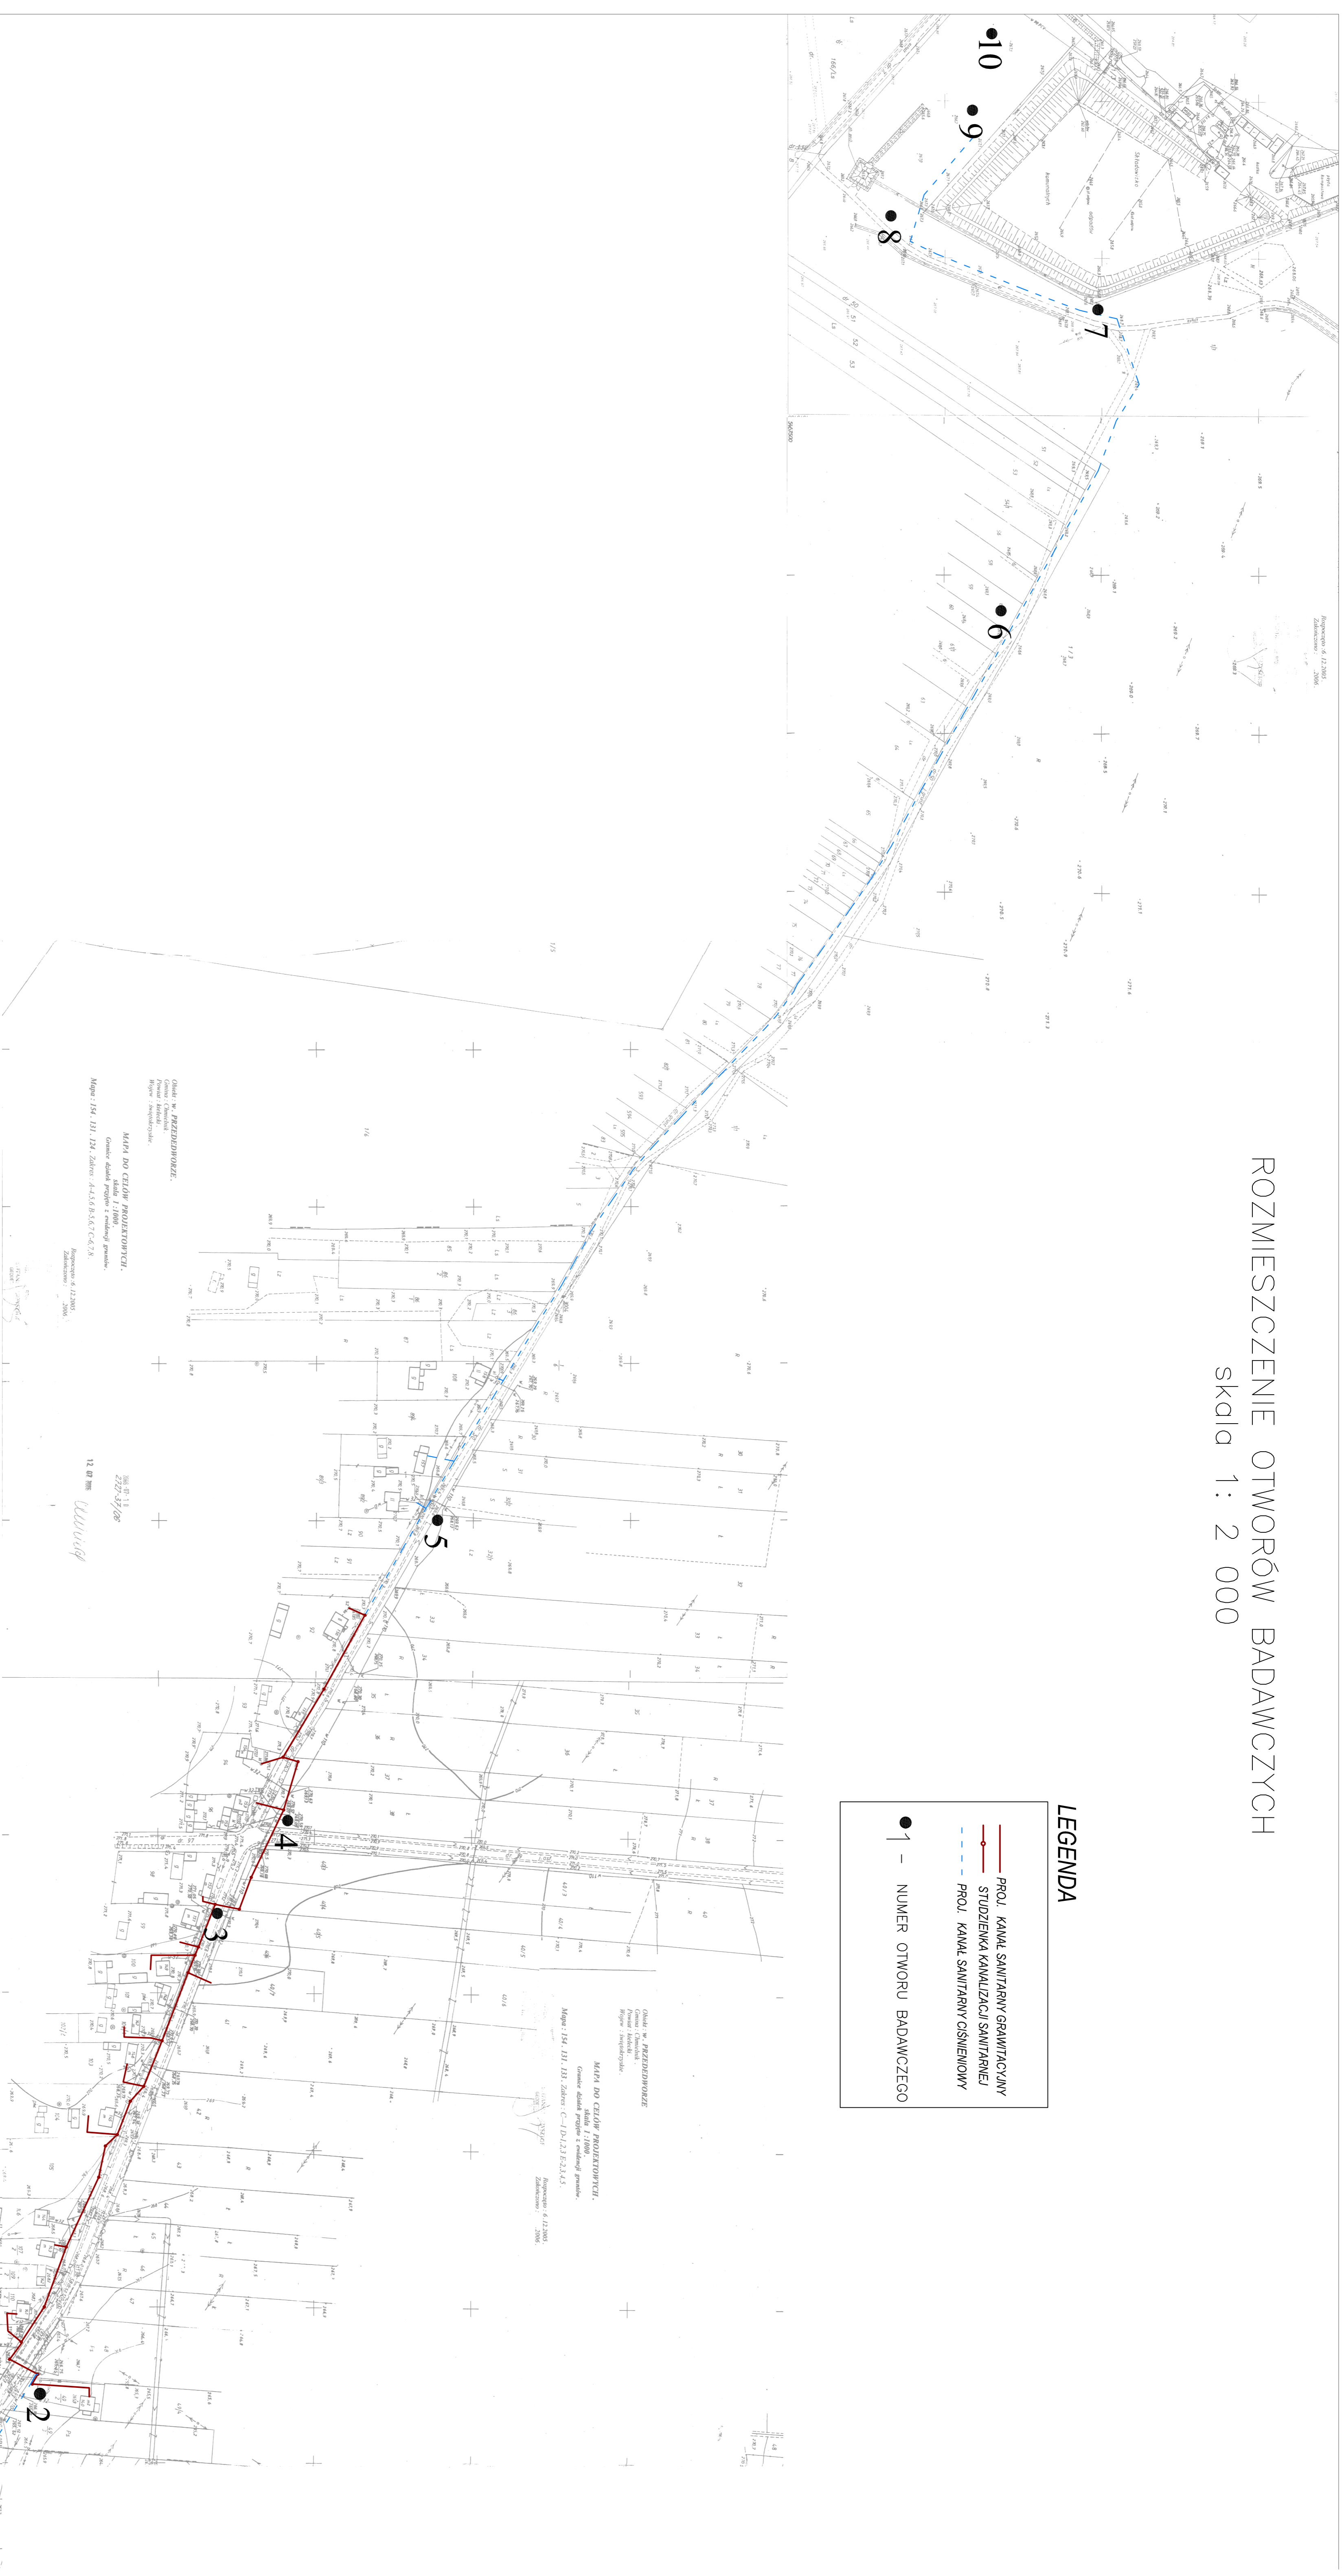

Nazwa rysunku:		Nr rysunku:	
<b>ROZMIESZCZENIE OTWORÓW BADAWCZYCH</b>			
Opis:			
Techniczne badanie podłoża dla m. Przedkolonozę, gmina Chmielnik powiat kielecki woj. świętokrzyskie			
Wskanet:		Data:	
Specjalność:	Nr upr.:	112004+	
Wykonat:		Podpis:	
d e o l i o g		Kielce	
Sprawdził:		ul. Warszawska 30/10	
Lacchiajda		PROENCO	
zr upr. 08827/2017/14089			