


254.00
253.00
252.00
251.00
249.00
248.00
247.00
246.00
245.00
244.00
243.00
242.00
241.00
240.00
239.00
238.00
237.00
236.00

Przykanaliki do kolektora A

Przykanaliki do kolektora A

p.p - 235,00 m n.p.m

Rzeczna terenu	
Rzeczna dna	
Zaplecie	
Spadek	
Materiał, średnica	
Długość	
Hektometry	

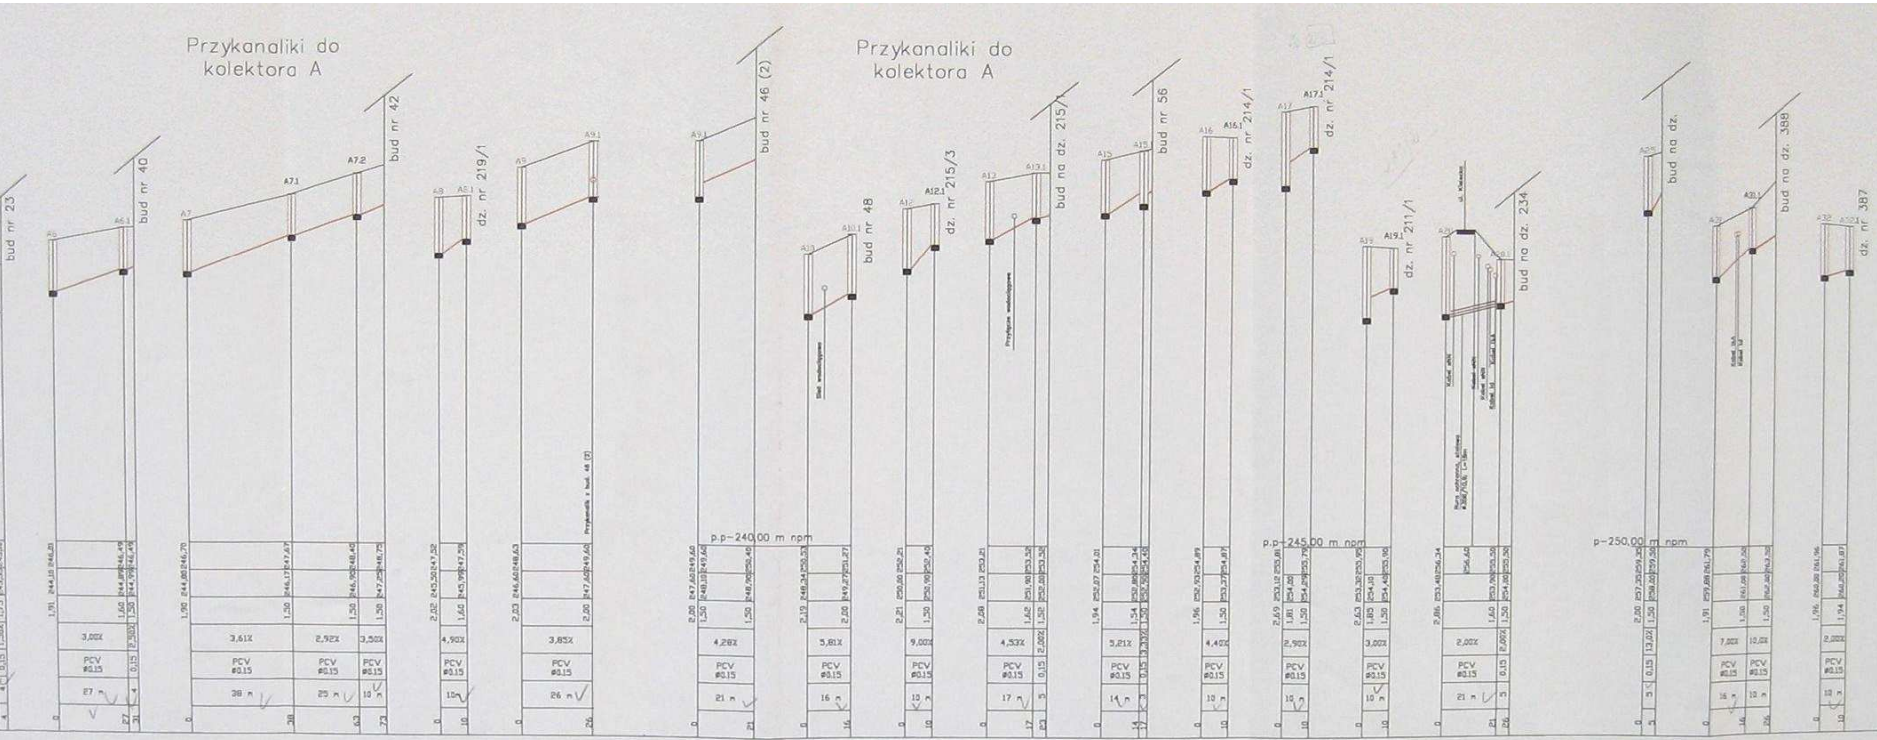

