


WYKREŚLONE NA CZERWONO
WTKĄCZOWO I POSTĘPOWANIA
17.05.06.07.

Projektant
mgr inż. *Janusz Słiz*

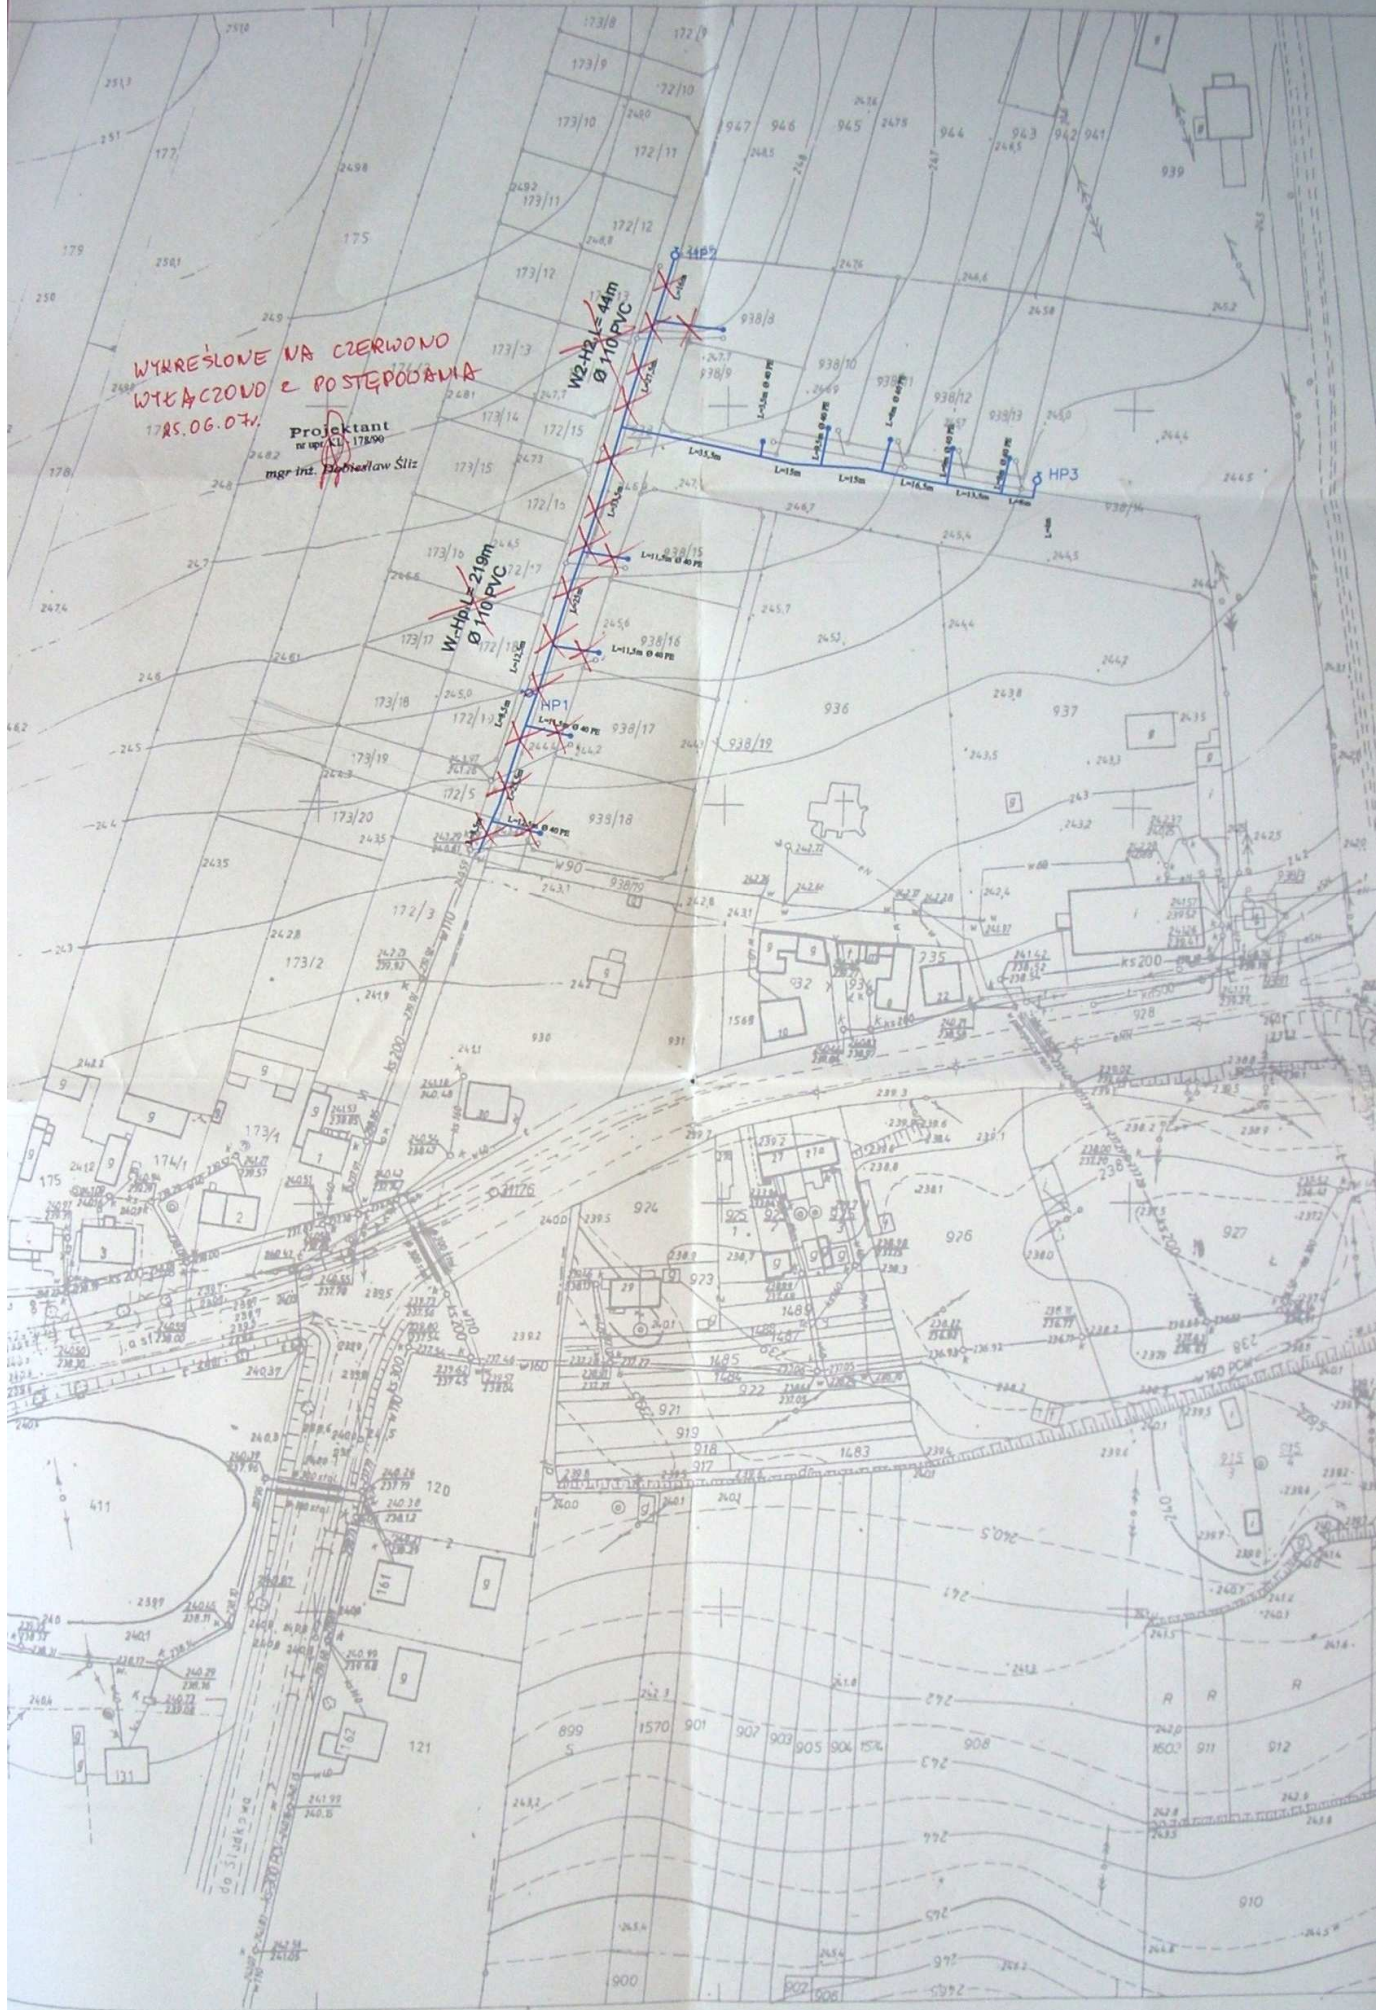

154.131.241
1:1000

2006-07-12
21.07.2006

MAPA ZASADNICZA

Założona w r.1980 przez
OKRĘGOWE PRZEDSIĘBIORSTWO GEODEZYJNO-
KARTOGRAFICZNE W KIELCACH

12.07.2006

Cellular
Kierownik Zakładu