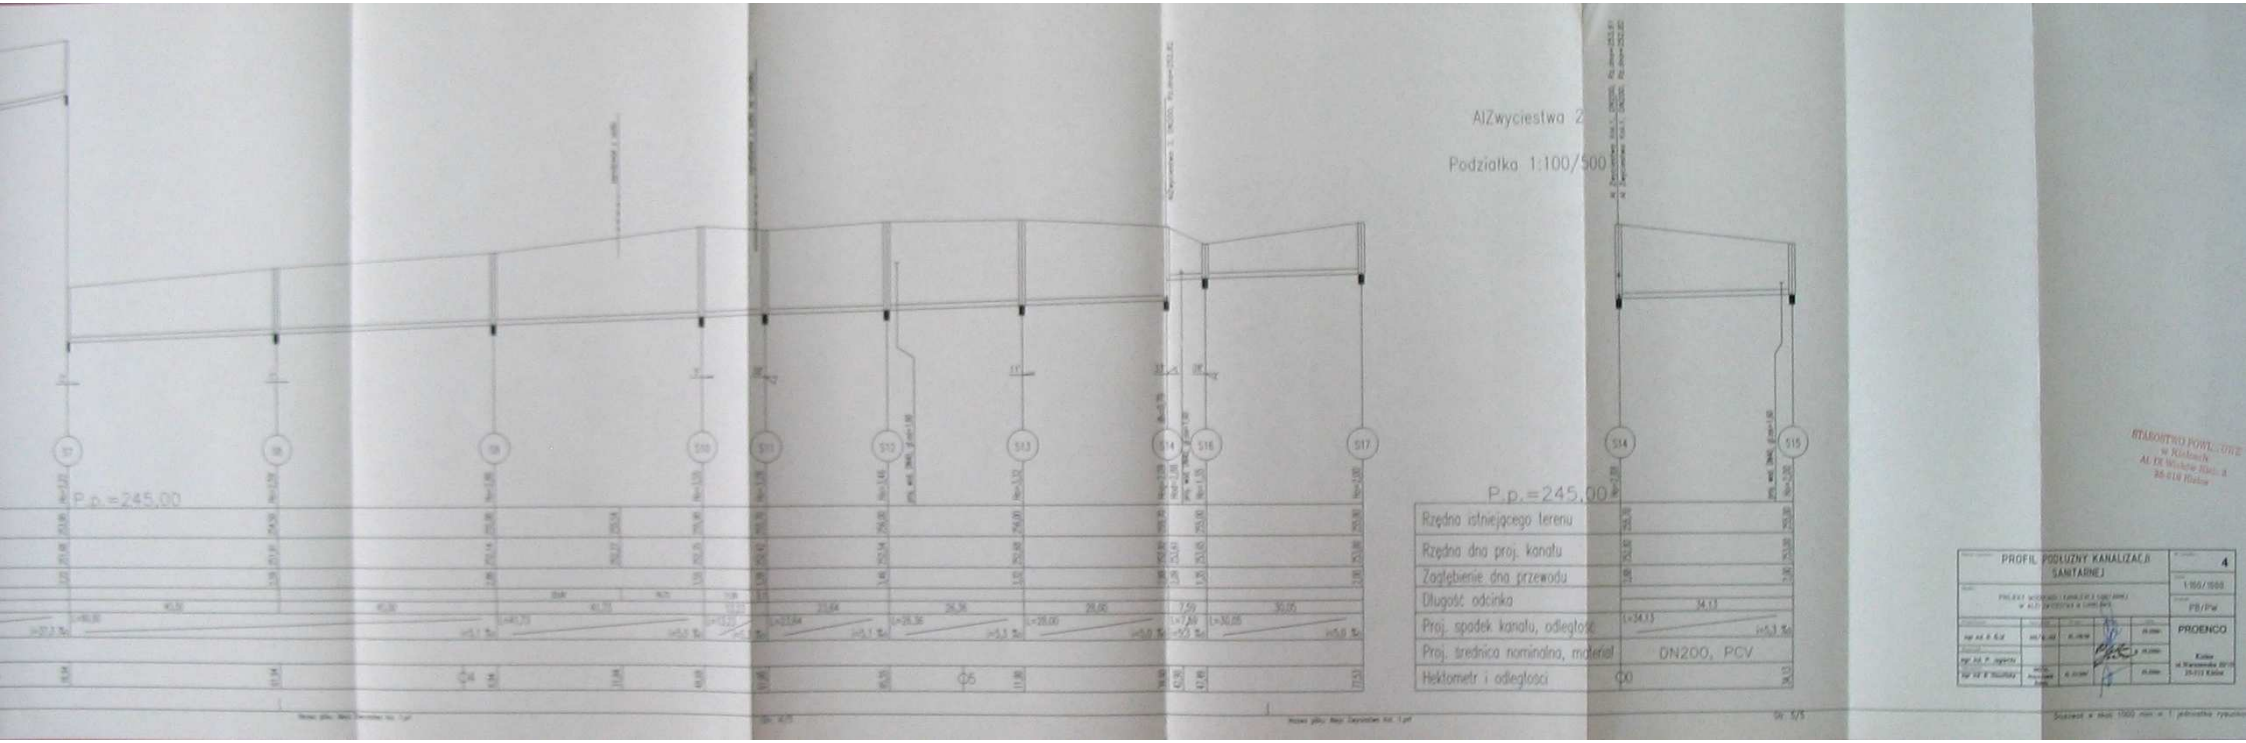

STAROSTWO POWIATOWE
w Kielcach
Al. IX Wieków Kielc. 3
25-516 Kielce

PROFIL PODŁUŻNY KANALIZACJI SANITARNEJ

4

1:100/1000

PB/Pw

PROENCO

Kielce
ul. Warszawska 30/16
25-512 Kielce