



**PROFIL PODŁUŻNY
 KANALIZACJI SANITARNEJ**

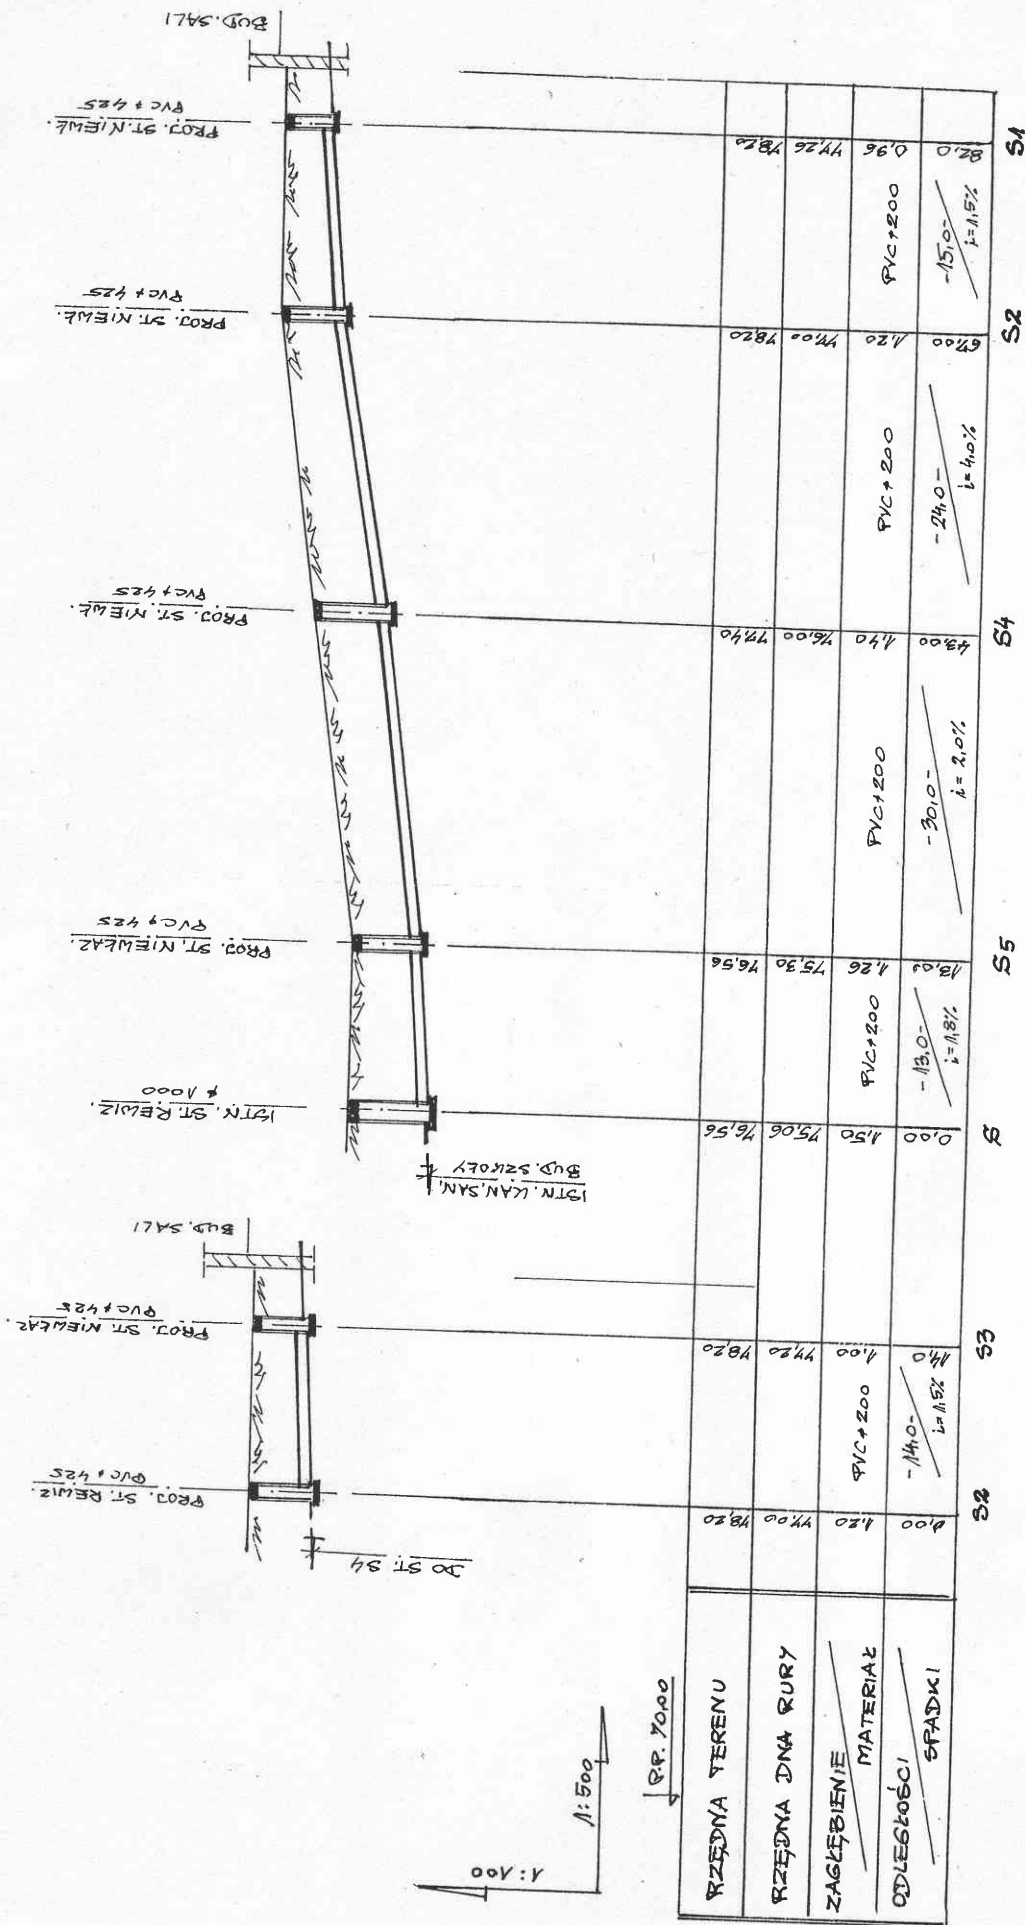


OBIEKT	SALA SPORTOWA, BOROWO dz.nr 4833/2006
INWESTOR	GINNA CZEMPIN
TEMAT/SKAŁA	INSTALACJA WOD. - KAN.
DATA/NR RYS	LUTY 2007. / 1322/851.C
PROJEKTANT	mgr inż. Aleksander Heller