



AKSONOMETRIA INSTALACJI GAZOWEJ

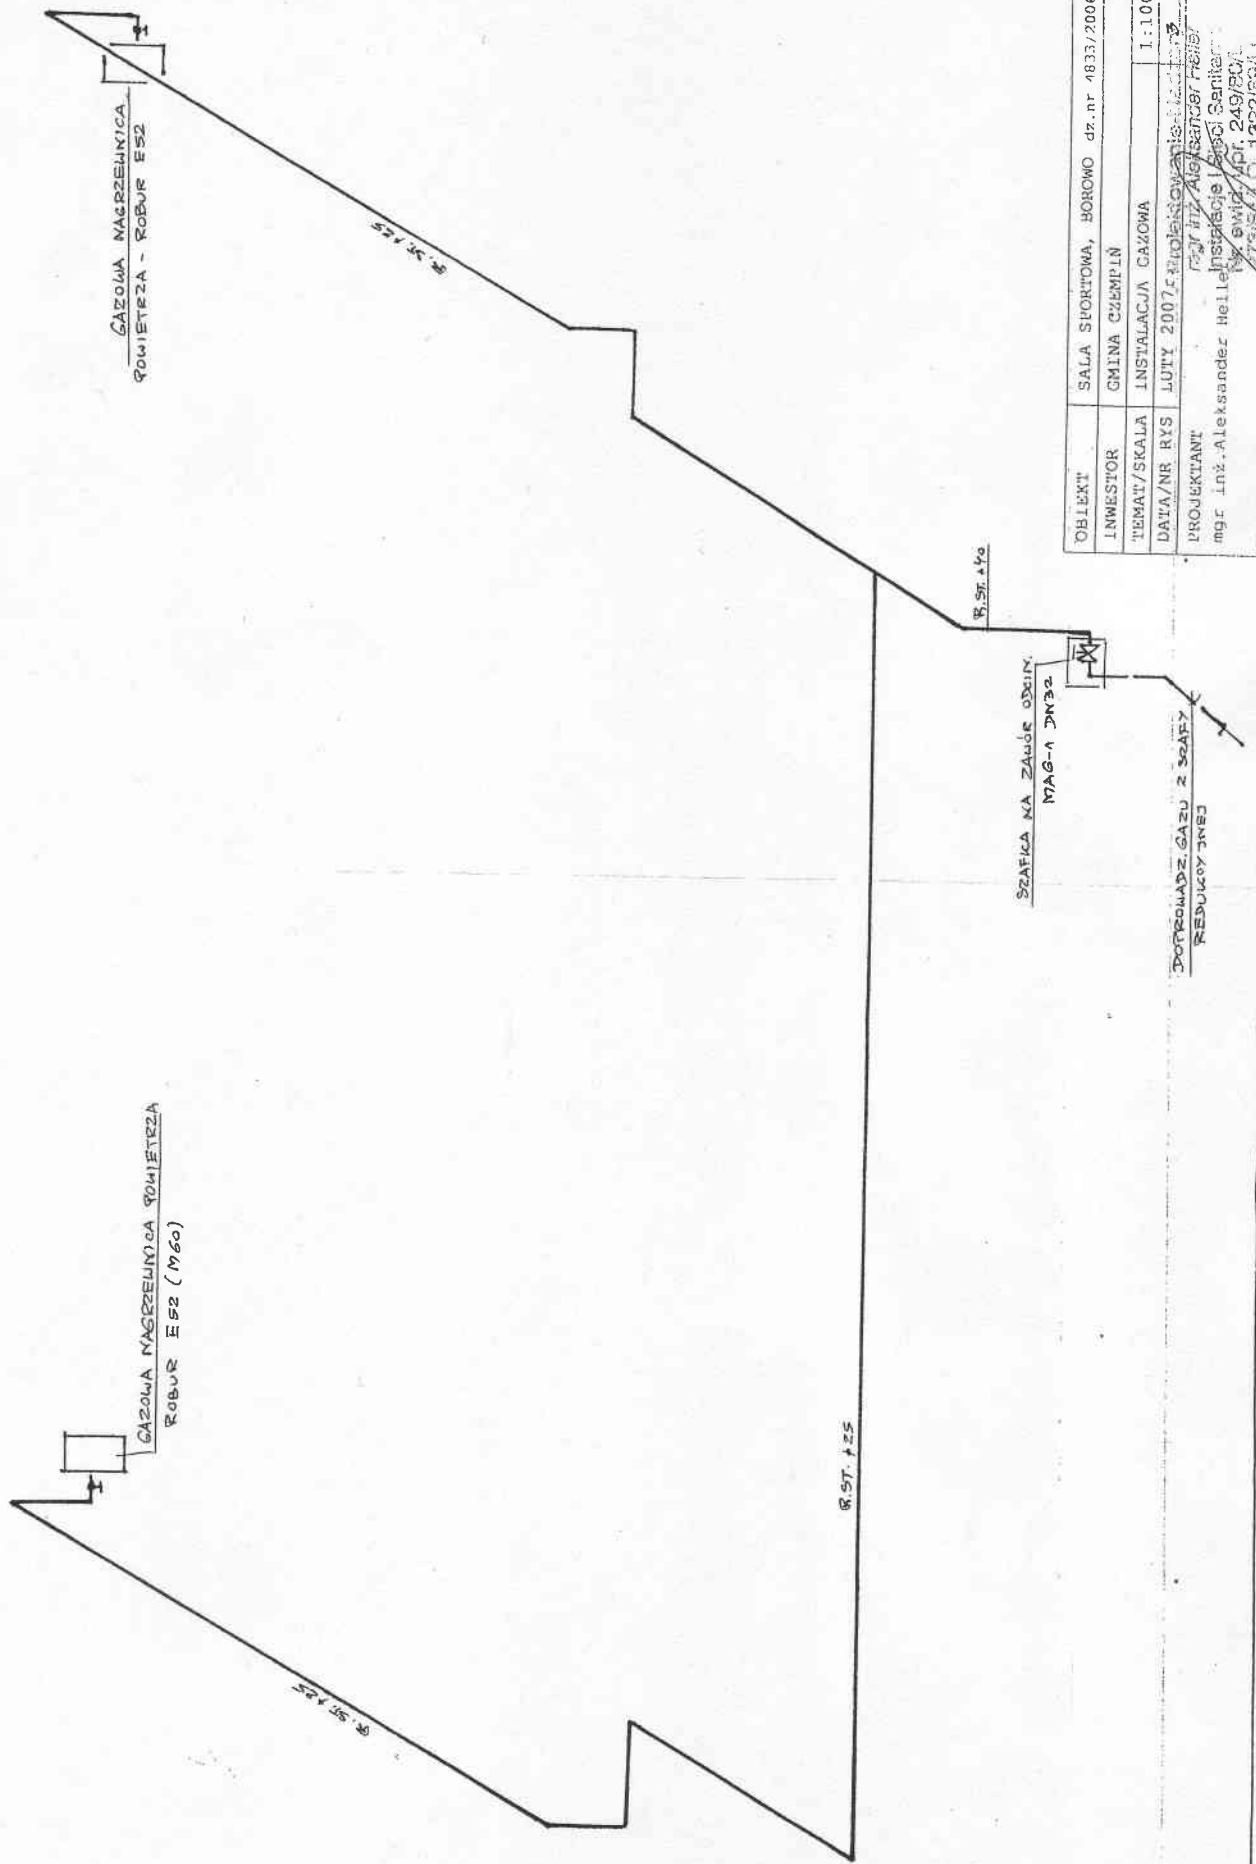

OBIEKT	SALA SPORTOWA, BOROWO dz.nr 4833/2006
INWESTOR	GINA CZEMPIN
TEMAT/SKALA	INSTALACJA GAZOWA 1:100
PROJEKTANT	mgr inż. Aleksander Heller
