



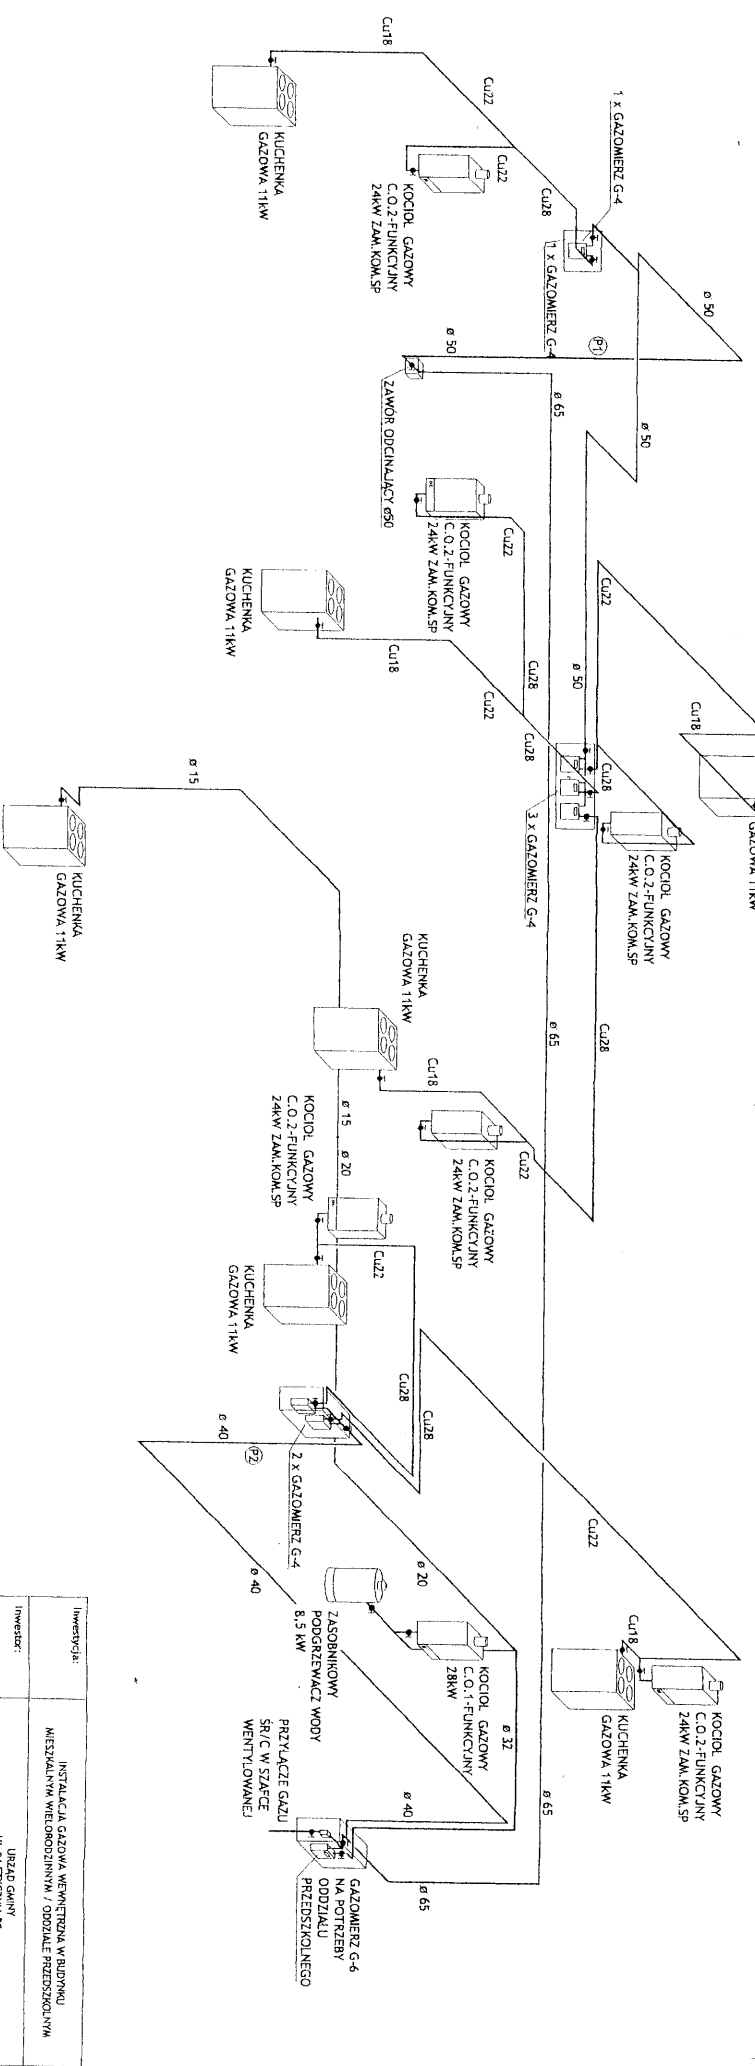

Investor:	URZĄD GMINY UL.24 STYCZANIA 25 64-020 CIEPIRNY
Localizacja:	CZEMPIN, UL. BORKOWO STARE 1 DZ. NR EWID. 679
Projektant:	<b>proje-gaz</b> 64-000 Koszów, ul. Wolności 83, tel. fax: 0-65 511 73 47, e-mail: biuro@proje-gaz.com
Projektant:	imię, nazwisko: <b>Leszek Baranowski</b> Nr uprawnień: <b>AKSONOMETRIA</b> Podpis: <i>Leszek Baranowski</i>
Wykonawca:	LESZEK BARANOWSKI 1299/89/10
Data:	1:100
Skala:	Nr D.S.: <b>RG/003</b>