Miejscowy plan zagospodarowania przestrzennego terenu zabudowy mieszkaniowej jednorodzinnej i terenów zabudowy mieszkaniowej jednorodzinnej z usługami w PAWŁOWIE dla obszaru części działki nr ewid. 53

zmniejszenie do 1: 3000
skala 1: 1000

N

0 10 20 30 40 50 100 m

Wyrys ze Studium uwarunkowań i kierunków zagospodarowania przestrzennego

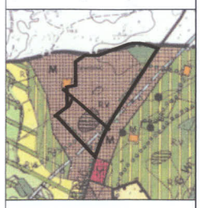

granice obszaru objętego planem miejscowym

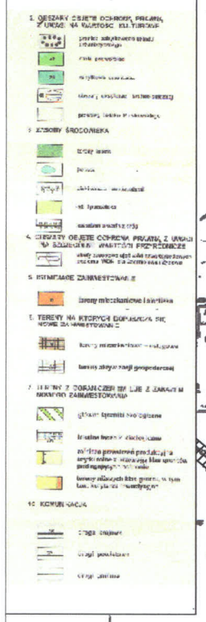

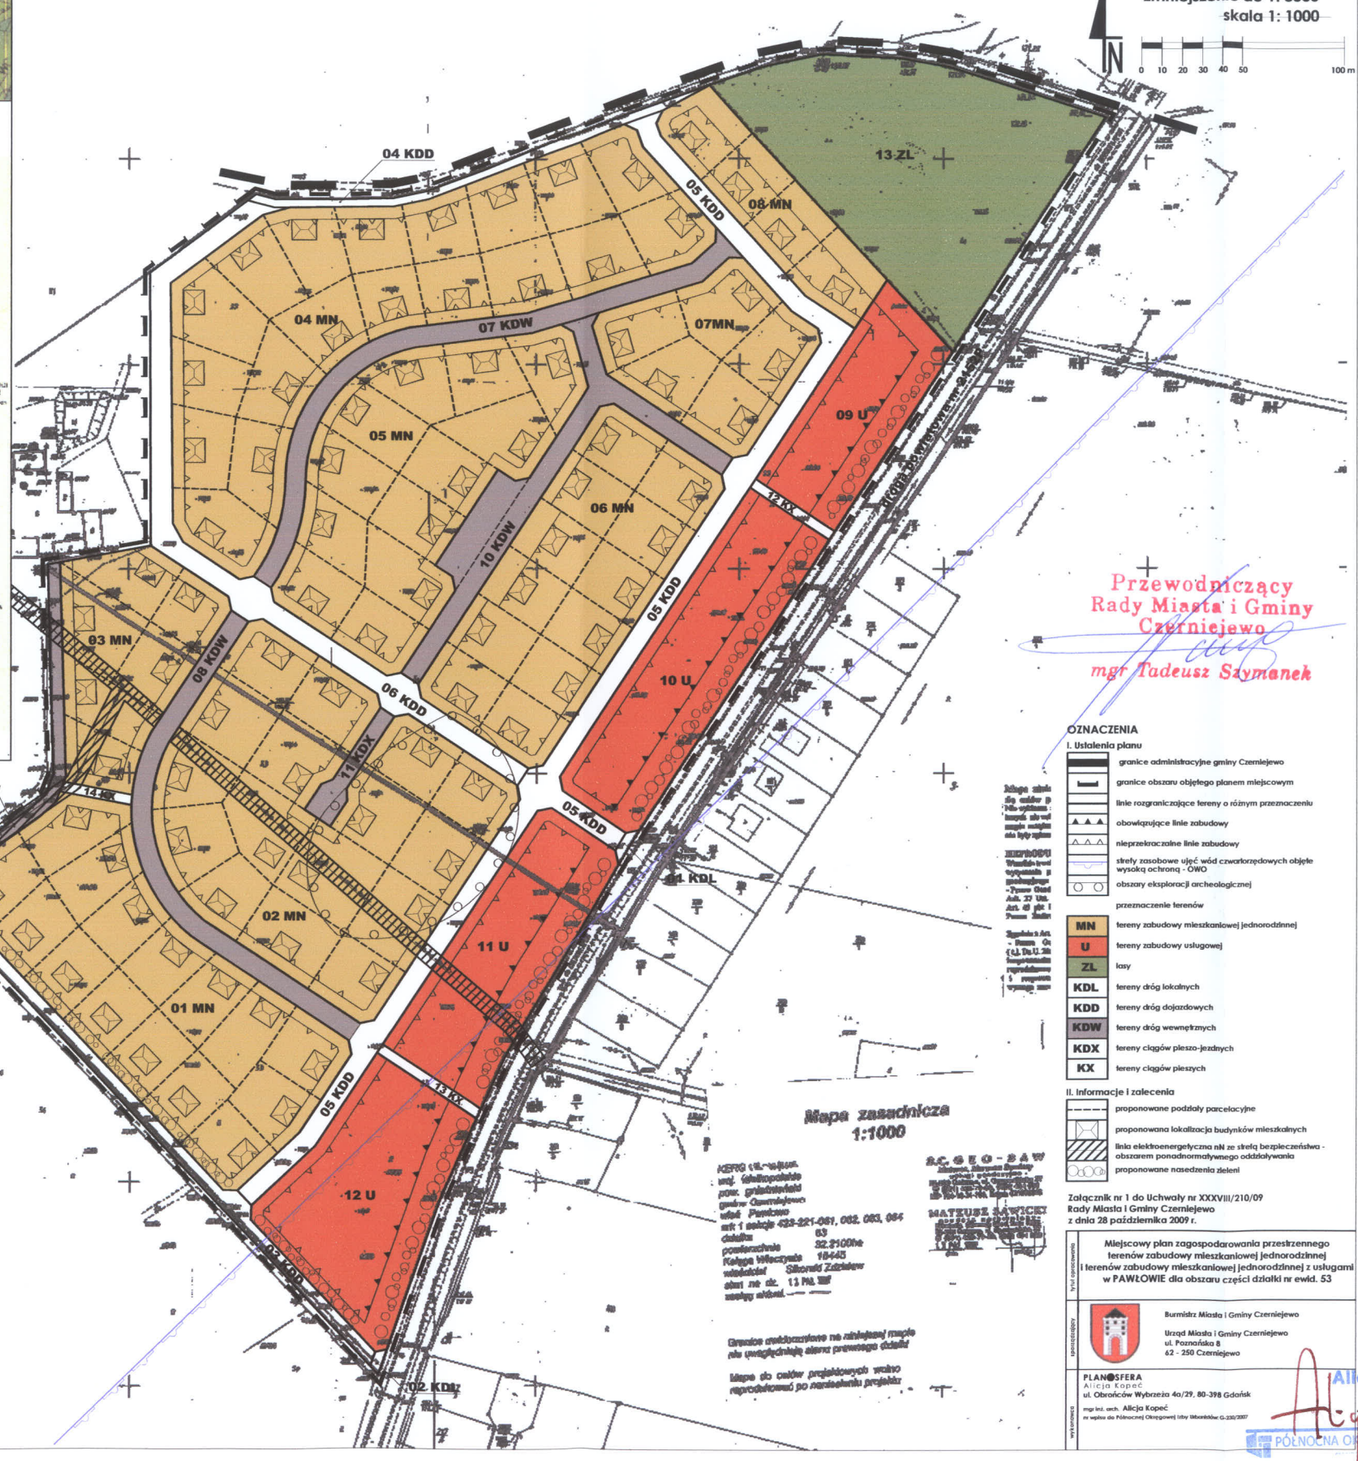

Przewodniczący
Rady Miasta i Gminy
Czerniejewo
mgr Tadeusz Szymanek

OZNACZENIA

I. Ustalenia planu

- granice administracyjne gminy Czerniejewo
- granice obszaru objętego planem miejscowym
- linie rozgraniczające tereny o różnym przeznaczeniu
- obowiązujące linie zabudowy
- nieprzekraczalne linie zabudowy
- strefy zasobowe ujęć wód czwartorzędowych objęte wysoką ochroną - OWO
- obszary eksploracji archeologicznej

przeznaczenie terenów

- MN — tereny zabudowy mieszkaniowej jednorodzinnej
- U — tereny zabudowy usługowej
- ZL — lasy
- KDL — tereny dróg lokalnych
- KDD — tereny dróg dojazdowych
- KDW — tereny dróg wewnętrznych
- KDX — tereny ciągów pieszo-jezdnych
- KX — tereny ciągów pieszych

II. Informacje i zalecenia

- proponowane podziały parcelacyjne
- proponowana lokalizacja budynków mieszkalnych
- linia elektroenergetyczna nN ze strefą bezpieczeństwa - obszarem ponadnormatywnego oddziaływania
- proponowane nasadzenia zieleni

Mapa zasadnicza
1:1000

GEO-SAW

MATEUSZ SAWICKI

Granice ewidencyjne na niniejszej mapie nie uwzględniają stanu prawnego działek

Mapa do celów projektowych nie może być wykorzystywana do sporządzania projektów podziałów nieruchomości

Załącznik nr 1 do Uchwały nr XXXVII/210/09
Rady Miasta i Gminy Czerniejewo
z dnia 28 października 2009 r.

tytuł opracowania	Miejscowy plan zagospodarowania przestrzennego terenów zabudowy mieszkaniowej jednorodzinnej i terenów zabudowy mieszkaniowej jednorodzinnej z usługami w PAWŁOWIE dla obszaru części działki nr ewid. 53
zamawiający	Burmistrz Miasta i Gminy Czerniejewo Urząd Miasta i Gminy Czerniejewo ul. Poznańska 8 62 - 250 Czerniejewo
wykonawca	PLANOSFERA Alicja Kopeć ul. Obrońców Wybrzeża 4a/29, 80-398 Gdańsk mgr inż. arch. Alicja Kopeć nr wpisu do Północnej Okręgowej Izby Urbanistów: G-230/2007

Alicja Kopeć

PÓŁNOCNA OKRĘGOWA IZBA URBANISTÓW