


MAPA DO CELÓW PROJEKTOWYCH ARKUSZ 6(9)	
Oznaczenie kancelaryjne zgłoszenia pracy geodezyjnej	Zgł. 1436/2013, KERG. 6642-721/2013
Miejscowość	Sewerynowo
Jednostka ewidencyjna	identyfikator 1411027_2 nazwa Czerwonka
Obszar ewidencyjny	identyfikator 141102_2.0023 nazwa Sewerynowo
Skala mapy	1:1000
Nazwa układu współrzędnych	prostokątnych płaskich wysokości Uktad 2000 Krasnodol
Oznaczenie granic obszaru, który był przedmiotem okalającej	
Oznaczenie i informacja o służebnościach gruntowych mających wpływ na zagospodarowanie gruntów, zlokalizowanych w granicach projektowanej inwestycji	Mapa d/c projektowych została wykonana bez ustalenia obciążeń służebnościami gruntowymi ujętymi w księgach wieczystych
Data opracowania mapy	
Nazwa, imię i nazwisko wykonawcy oraz data i podpis osoby reprezentującej wykonawcę	Imię i nazwisko, nr uprawnień oraz data i podpis osoby uprawniającej kłasy opracować mapę

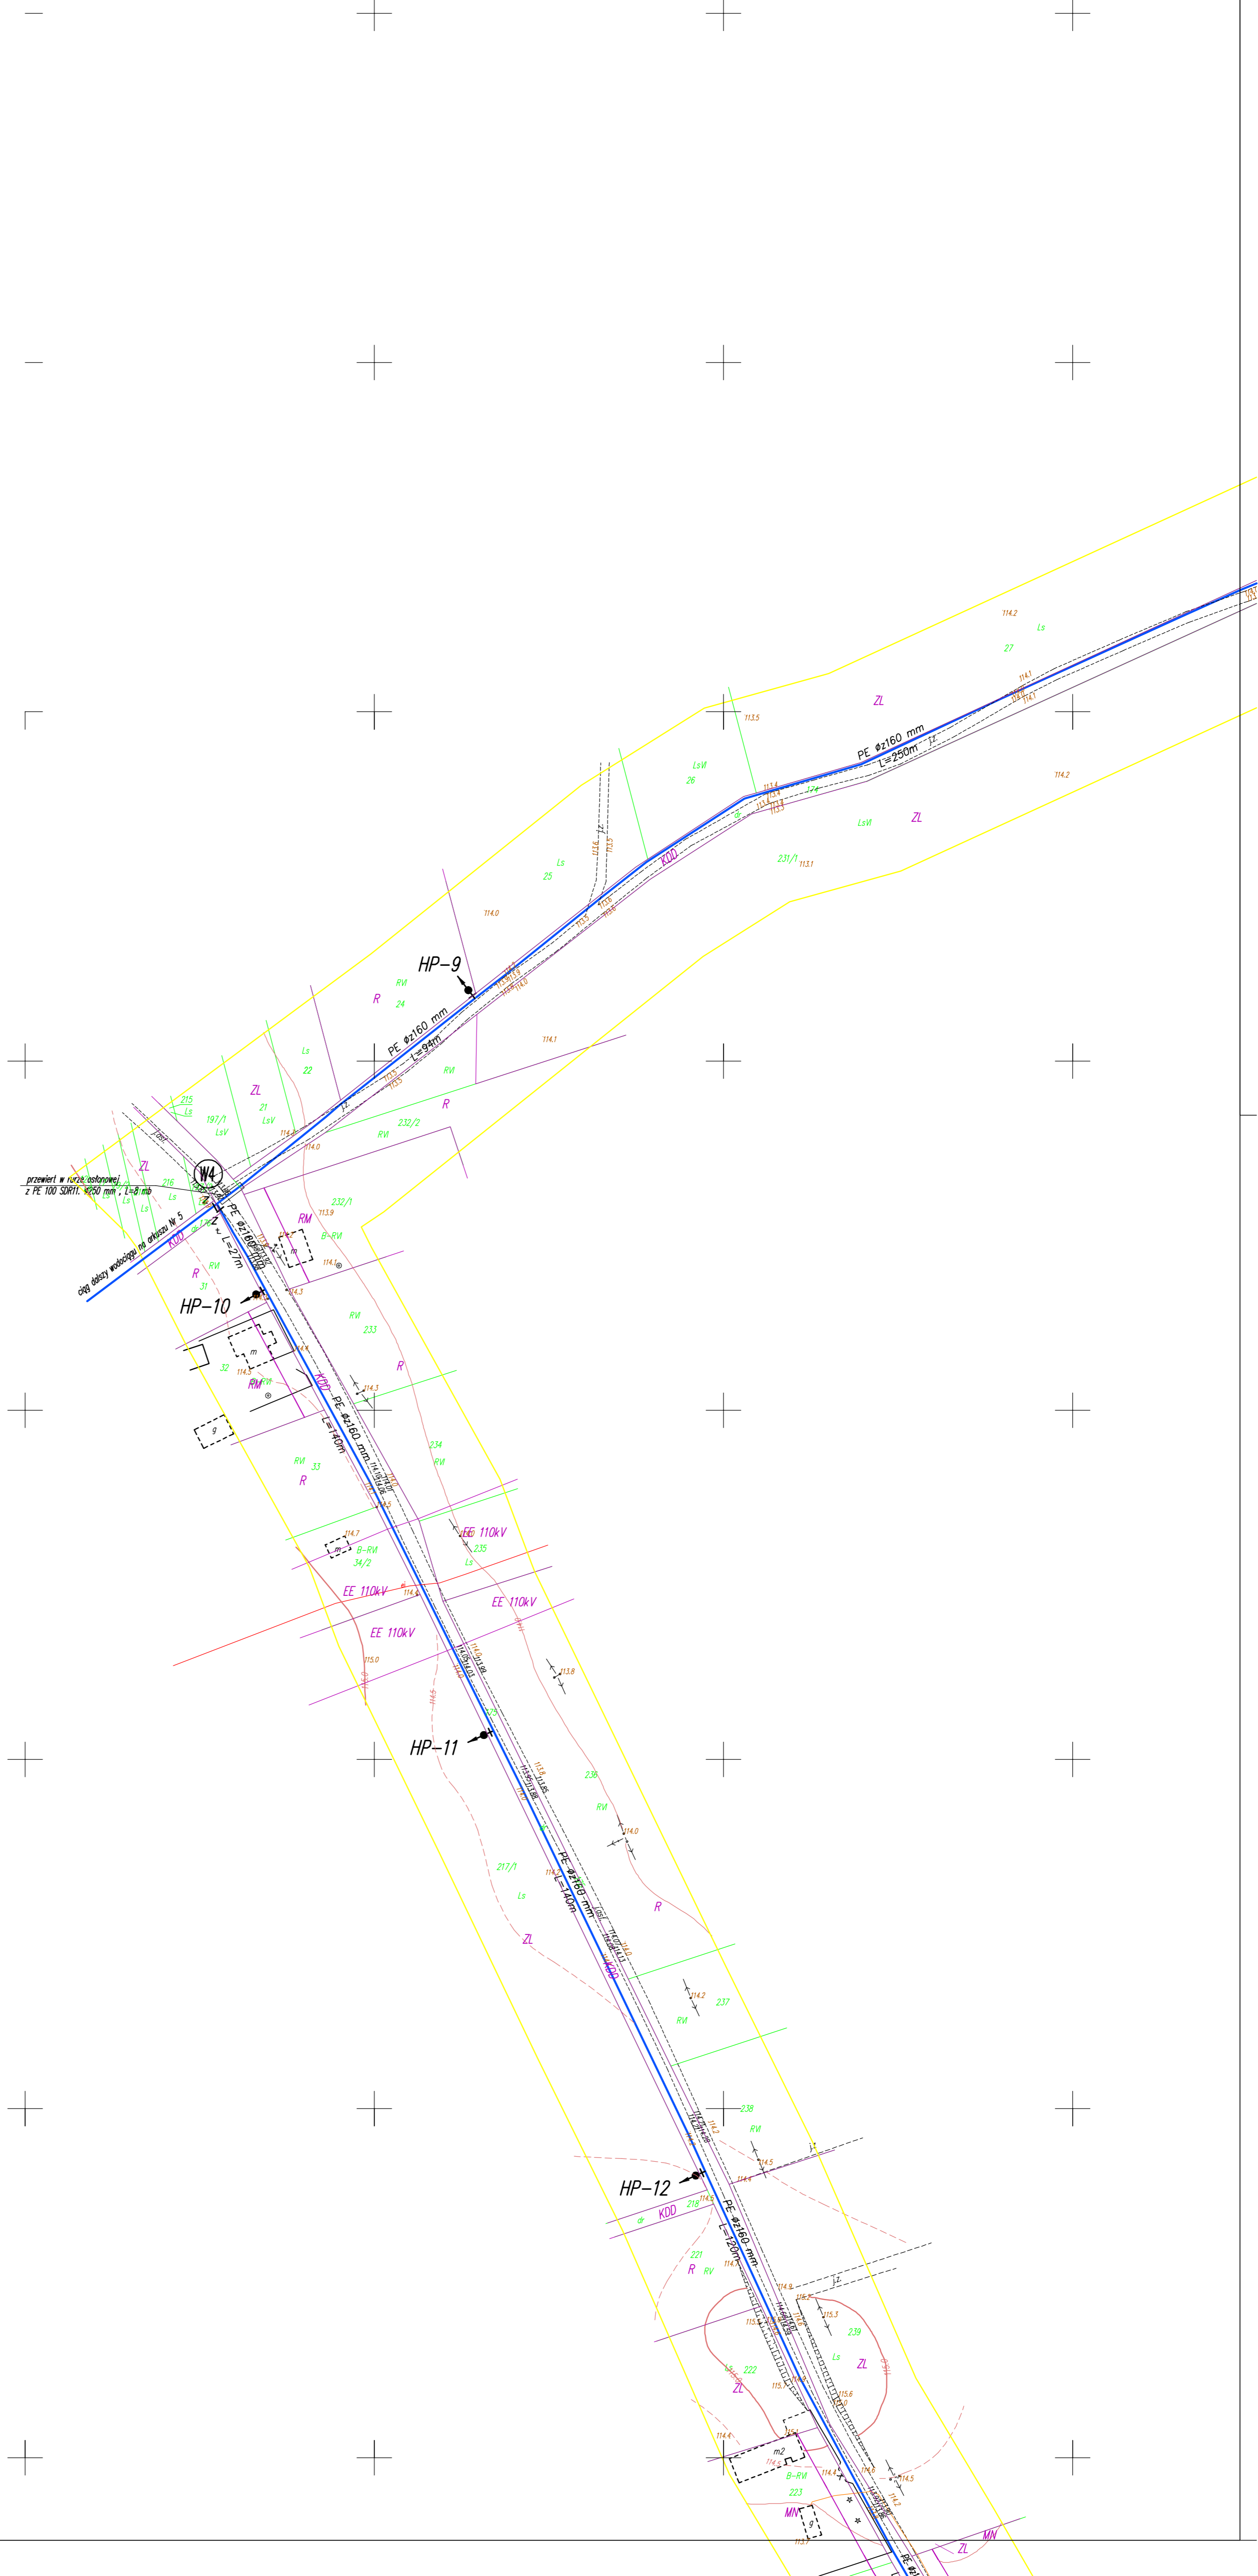

LEGENDA

RM	tereny zabudowy zagrodowej i mieszkaniowej jednorodzinnej
MN	tereny zabudowy mieszkaniowej jednorodzinnej
R	tereny rolnicze
ZL	tereny lasów
KDD	tereny dróg dojazdowych
EE 110kV	linia energetyczna
	nieprzekraczalna linia zabudowy
	linie rozgr. tereny o różnym przeznaczeniu



Legenda:

- projektowany wodociąg
- projektowane węzły na sieci wodociągowej
- istniejące podziemne kable elektryczne
- istniejące wodociąg
- istniejące podziemne kable telefoniczne

Miejscowość:	Janopole, Ciemniów, Sewerynowo, Czerwonka Włoszowska, gm. Czerwonka, Makowica gm. Szeków		
Nazwa rysunku:	Plan sytuacyjny wykosiowy z projektem sieci wodociągowej rozdzielczej w msc. Janopole, Ciemniów, Sewerynowo, Czerwonka Włoszowska, gm. Czerwonka, Makowica gm. Szeków		
Temat:	Budowa Sieci wodociągowej rozdzielczej bez przyłączy w msc. Janopole, Ciemniów, Sewerynowo, Czerwonka Włoszowska, gm. Czerwonka, Makowica gm. Szeków	skala	1:1000
Stanowisko:	Projekt budowlany	nr rysunku	6
Arkusze:	Sanitarna	nr arkusza	6
projektował	inż. Stanisław Zera	Nr uprawnień	89/94/Os
kreślił	inż. Stanisław Paździor	Podpis	
opracował	mgr inż. Wojciech Gawarkiewicz	data rysunku	11
		data arkusza	2013.11

Stwierdzam że niniejsza mapa jest zgodna z oryginałem zarejestrowanym w Wydziale Geodezji, Kartografii, Katastru i Gospodarki Nieruchomościami w Starostwie Makowskim pod nr P.1411-943/2013 z dnia 19.09.2013 r.