




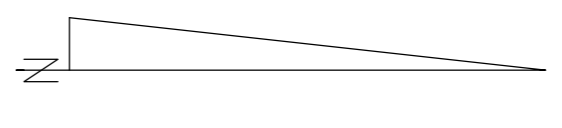


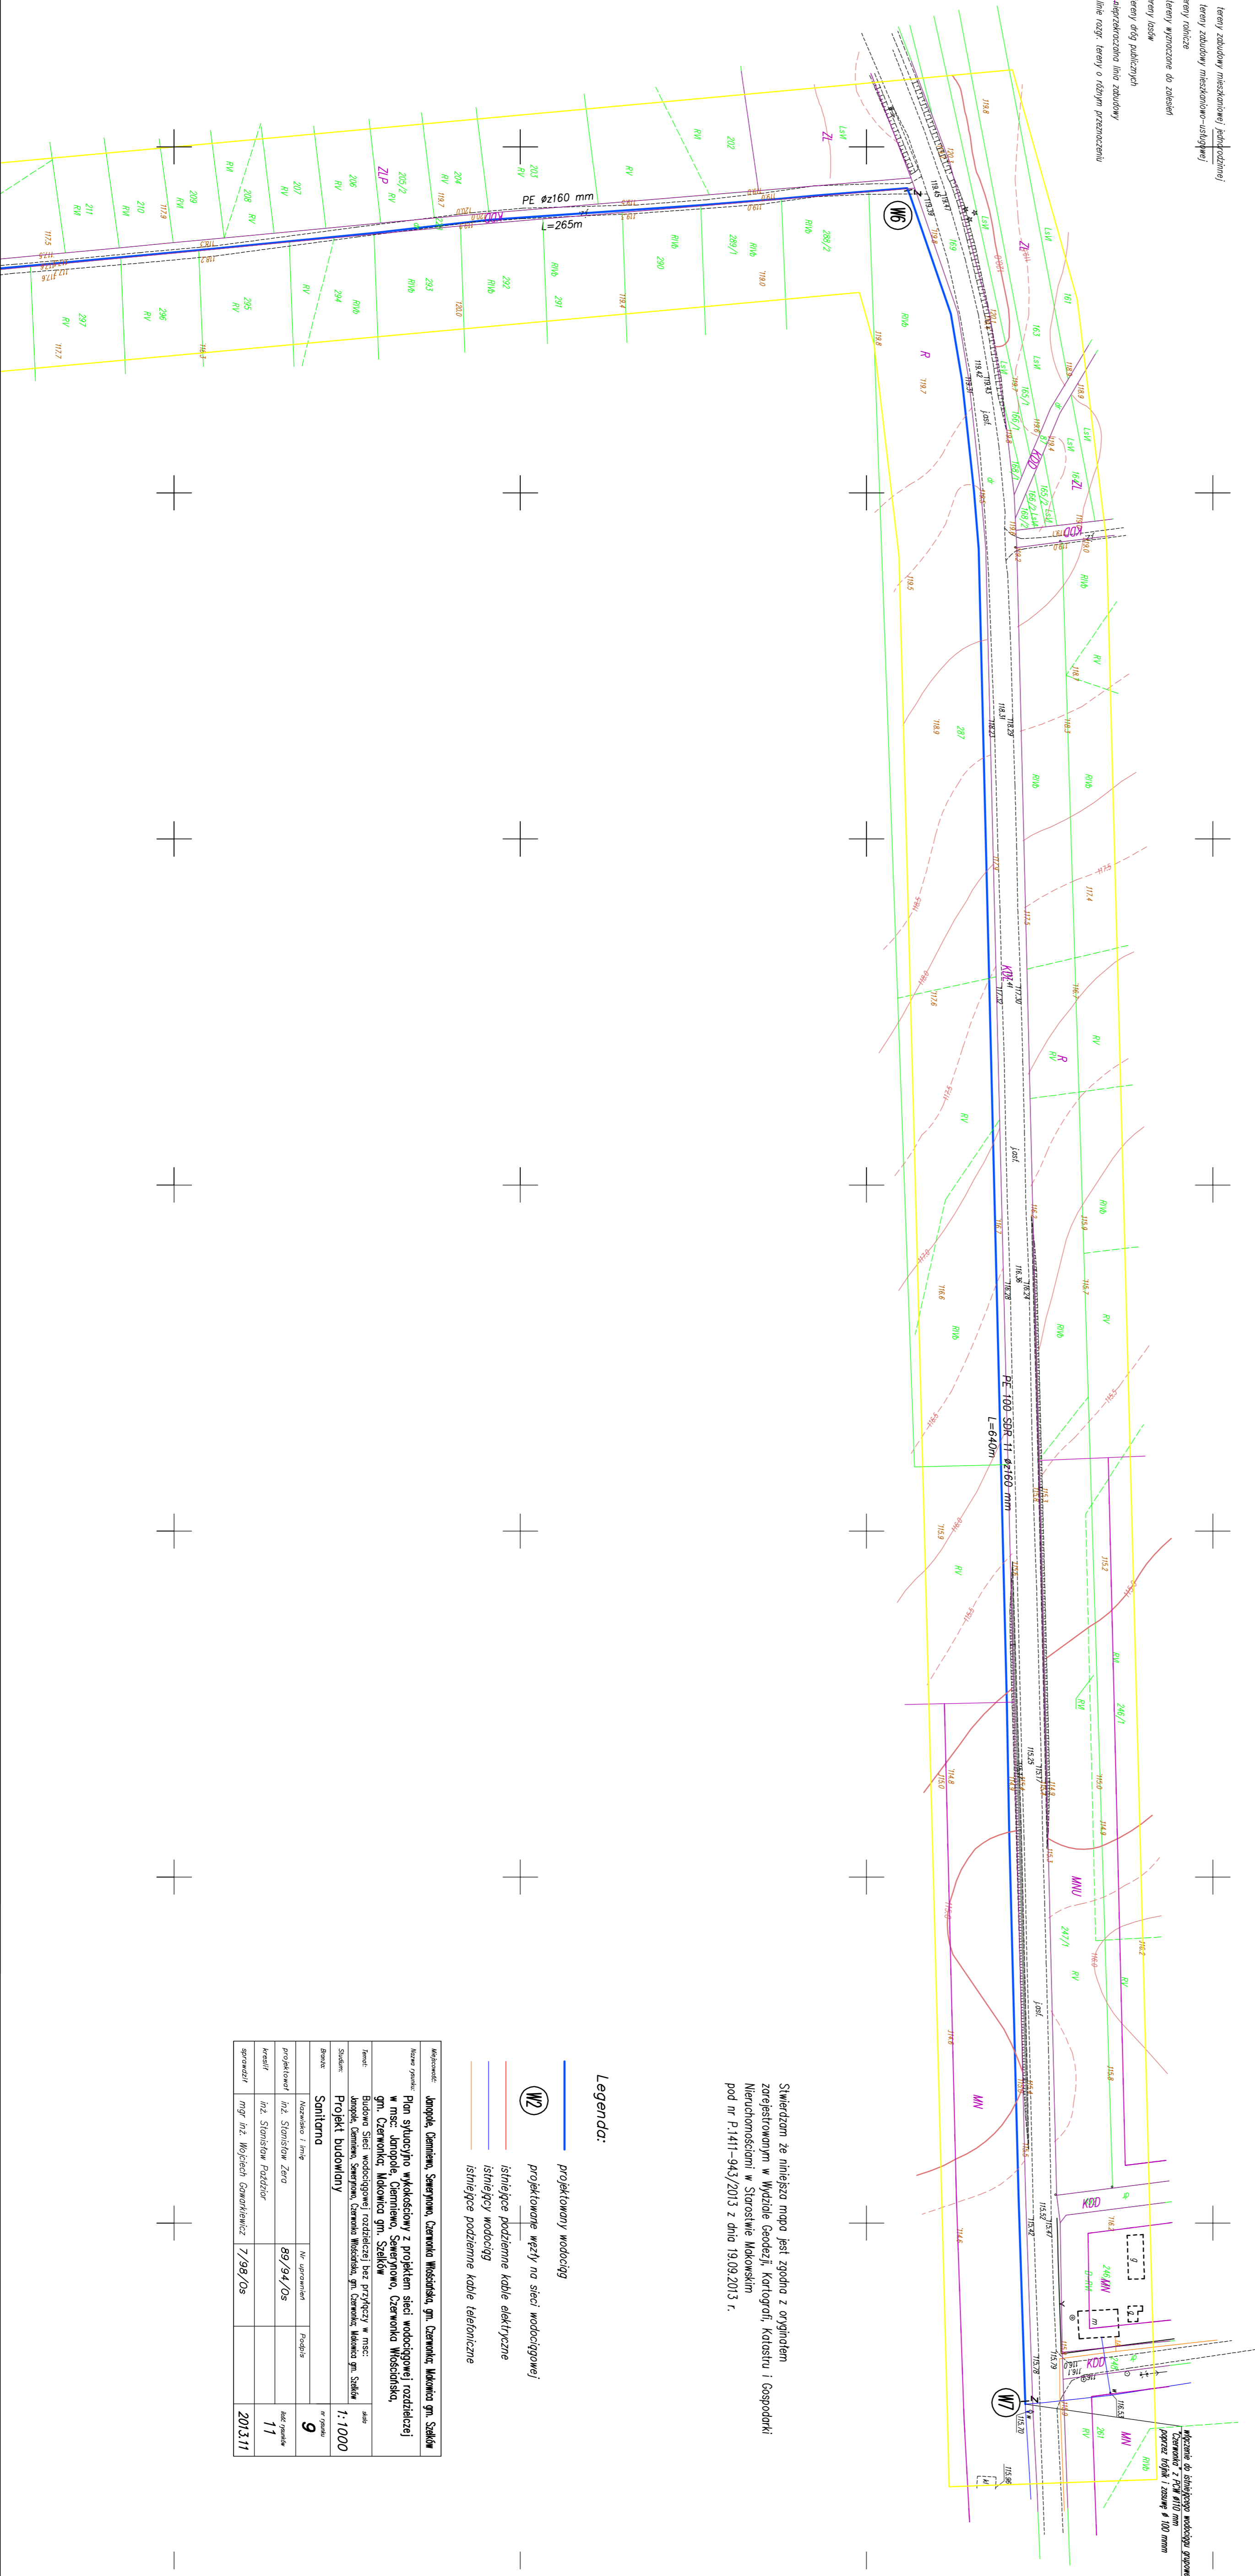

Stwierdzam że niniejsza mapa jest zgodna z oryginałem

Legenda:

	projektowany wodociąg
	projektowane węzły na sieci wodociągowej
	istniejące podziemne kable elektryczne
	istniejący wodociąg
	istniejące podziemne kable telefoniczne

Projekt budowlany	
Skala: 1:1000	
Data: 2013.11	