



MAPA DO CEŁÓW PROJEKTOWYCH ARKUSZ 3(4)		
Oznaczenie kancelaryjne zgłoszenia pracy geodezyjnej		Zgł: 2377/2013, KERG: 6842-1167/2013
Miejscowość	identyfikator	Ciemniewo, Sewerynowo
Jednostka ewidencyjna	nazwa	141102_2 Czerwonka
Obszar ewidencyjny	identyfikator	141102_2.0007
Jednostka ewidencyjna	nazwa	141102_2 Ciemniewo
Obszar ewidencyjny	identyfikator	141102_2.0023
Jednostka ewidencyjna	nazwa	141102_2.0023 Sewerynowo
Skala mapy		1:1000
Nazwa układu współrzędnych	przebiegających płaszczyzn	Układ 2000
	wysokości	Krańsztaadt
Oznaczenie granic obszaru, który był przedmiotem aktualizacji		
Oznaczenie i informacje o służebnościach gruntowych mogących wpływać na zagospodarowanie gruntów, zlokalizowanych w granicach projektowanej inwestycji		Mapa d/c projektowych została wykonana bez ustalenia obciążeń służebności gruntowymi ujemnymi w księgach wieczystych
Data opracowania mapy:		
Nazwa/ imię i nazwisko wykonawcy oraz data i podpis osoby reprezentującej wykonawcę		Imię i nazwisko, nr uprawnień oraz data i podpis osoby sprawionego który opracował mapę

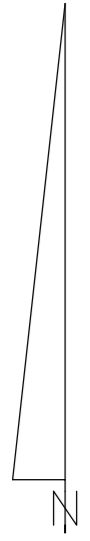

LEGENDA

ZL	tereny lasów	
ZLP	tereny wyznaczone do zalesień	
WS	tereny wód powierzchniowych śródpolnych oraz rowów melioracyjnych	
KDD	tereny dróg dojazdowych	
	linie rozry. tereny o różnym przeznaczeniu	

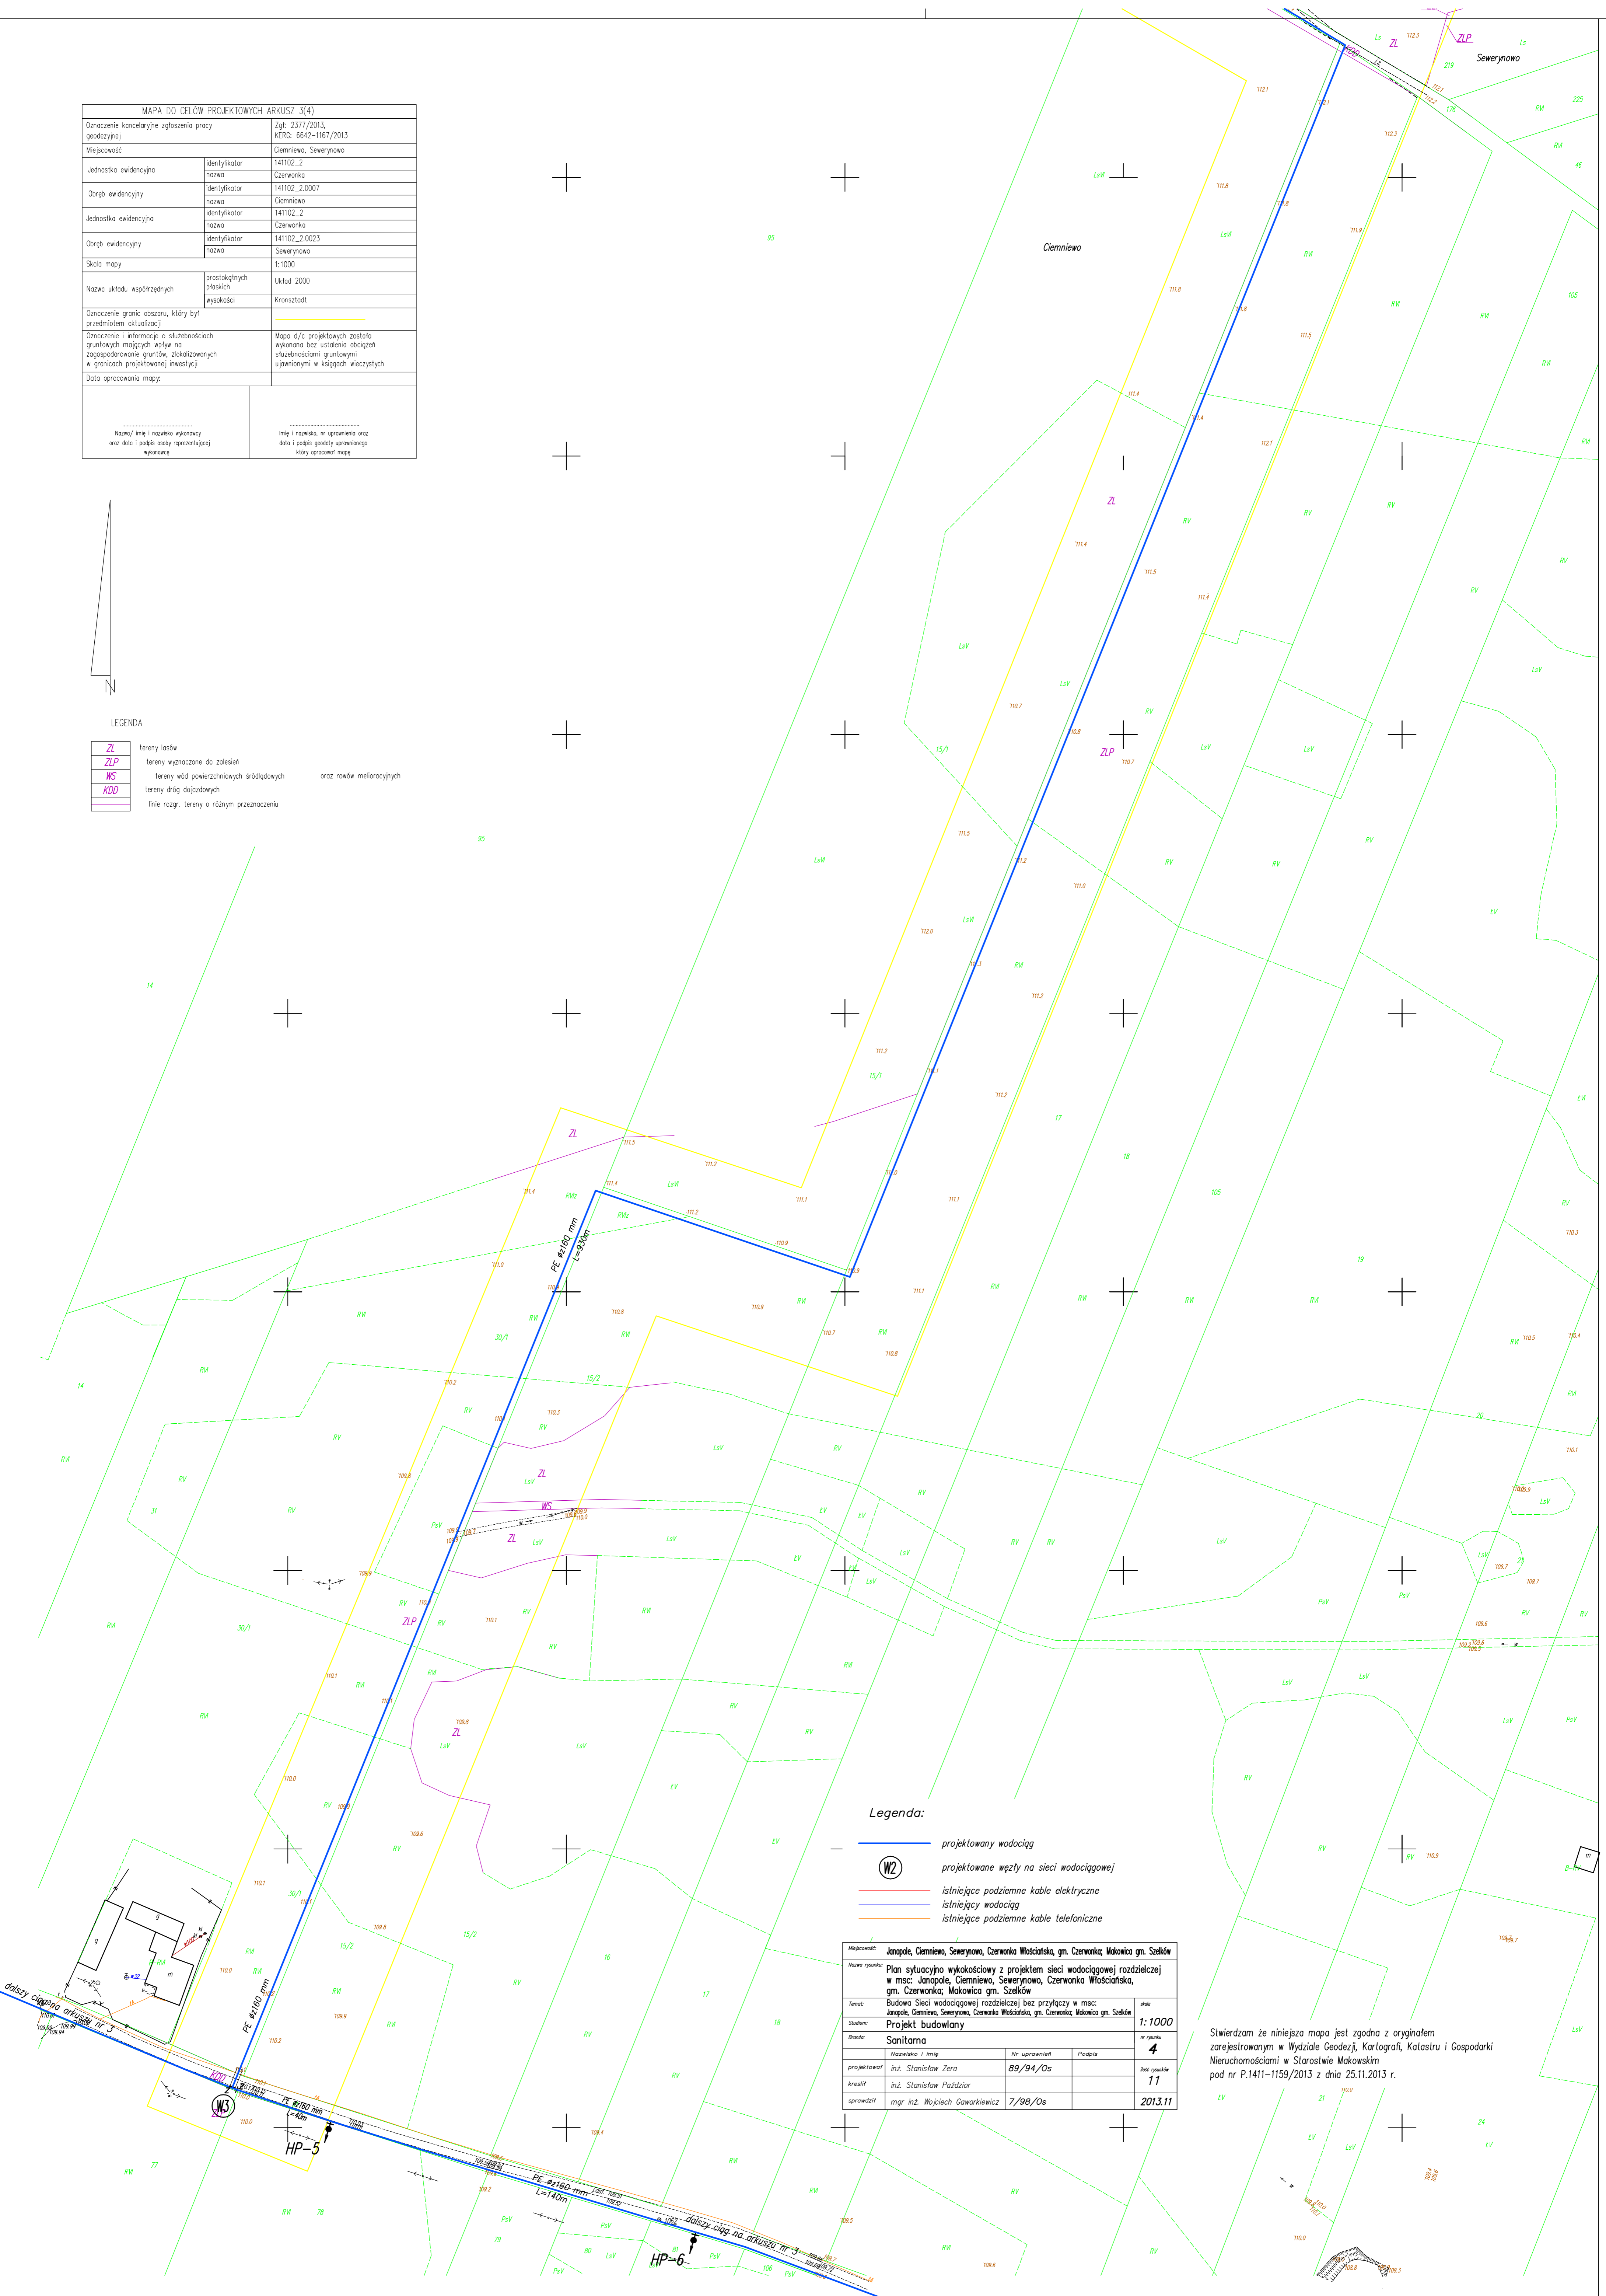

Legenda:

- projektowany wodociąg
- WZ projektowane węzły na sieci wodociągowej
- istniejące podziemne kable elektryczne
- istniejący wodociąg
- istniejące podziemne kable telefoniczne

Miejscowość:	Janopole, Ciemniewo, Sewerynowo, Czerwonka Włościańska, gm. Czerwonka, Makowica gm. Szeków		
Nazwa projektu:	Plan sytuacyjny wykokościowy z projektem sieci wodociągowej rozdzielczej w msc. Janopole, Ciemniewo, Sewerynowo, Czerwonka Włościańska, gm. Czerwonka, Makowica gm. Szeków		
Temat:	Budowa Sieci wodociągowej rozdzielczej bez przyłączy w msc. Janopole, Ciemniewo, Sewerynowo, Czerwonka Włościańska, gm. Czerwonka, Makowica gm. Szeków		
Stadium:	Projekt budowlany		
Skala:	1:1000		
Obszar:	Sanitarna		
Wykonawca:	Nazwisko i Imię	Nr uprawnień	Podpis
projektował:	inż. Stanisław Zera	89/94/Os	
kreślił:	inż. Stanisław Paździor		
sprawdził:	mgr inż. Wojciech Gawarkiewicz	7/98/Os	
			nr rysunku 4
			data rysunku 11
			rok 2013.11

Stwierdzam że niniejsza mapa jest zgodna z oryginałem zarejestrowanym w Wydziale Geodezji, Kartografii i Gospodarki Nieruchomościami w Starostwie Makowskim pod nr P.1411-1159/2013 z dnia 25.11.2013 r.