



MAPA DO CELÓW PROJEKTOWYCH ARKUSZ Z(4)	
Oznaczenie kancelaryjne zgłoszenia pracy geodezyjnej	Zgł: 2377/2013. KERG: 6642-1167/2013
Miejscowość	Sewerynowo Janopole, Ciemńewo
Jednostka ewidencyjna	identyfikator: 141102_2 nazwa: Czerwonka
Obszar ewidencyjny	identyfikator: 141102_2.0023 nazwa: Sewerynowo
Jednostka ewidencyjna	identyfikator: 141102_2 nazwa: Czerwonka
Obszar ewidencyjny	identyfikator: 141102_2.0014 nazwa: Janopole
Jednostka ewidencyjna	identyfikator: 141102_2 nazwa: Czerwonka
Obszar ewidencyjny	identyfikator: 141102_2.0007 nazwa: Ciemńewo
Skala mapy	1:1000
Nazwa układu współrzędnych	prostokątnych płaskich wysokości: Kransztadt
Oznaczenie granic obszaru, który był przedmiotem aktualizacji	
Oznaczenie i informacje o służebnościach gruntowych mających wpływ na zagospodarowanie gruntów, zlokalizowanych w granicach projektowanej inwestycji	Mapa d/c projektowych została wykonana bez ustalenia obciążeń służebnościami gruntowymi ujawnionymi w księgach wieczystych
Data opracowania mapy:	
Nazwa i imię i nazwisko wykonawcy oraz data i podpis osoby reprezentującej wykonawcę	Imię i nazwisko, nr uprawnień oraz data i podpis geodety uprawniającego kłasy opracować mapę

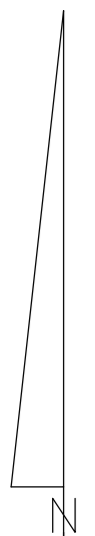

LEGENDA

RM	tereny zabudowy zagrodowej i mieszkaniowej jednorodzinnej
R	tereny rolnicze
ZL	tereny lasów
ZLP	tereny wyznaczone do zalesień
EE110 KV	linia energetyczna
KDD	tereny dróg dojazdowych
---	linia rozgr. tereny o różnym przeznaczeniu

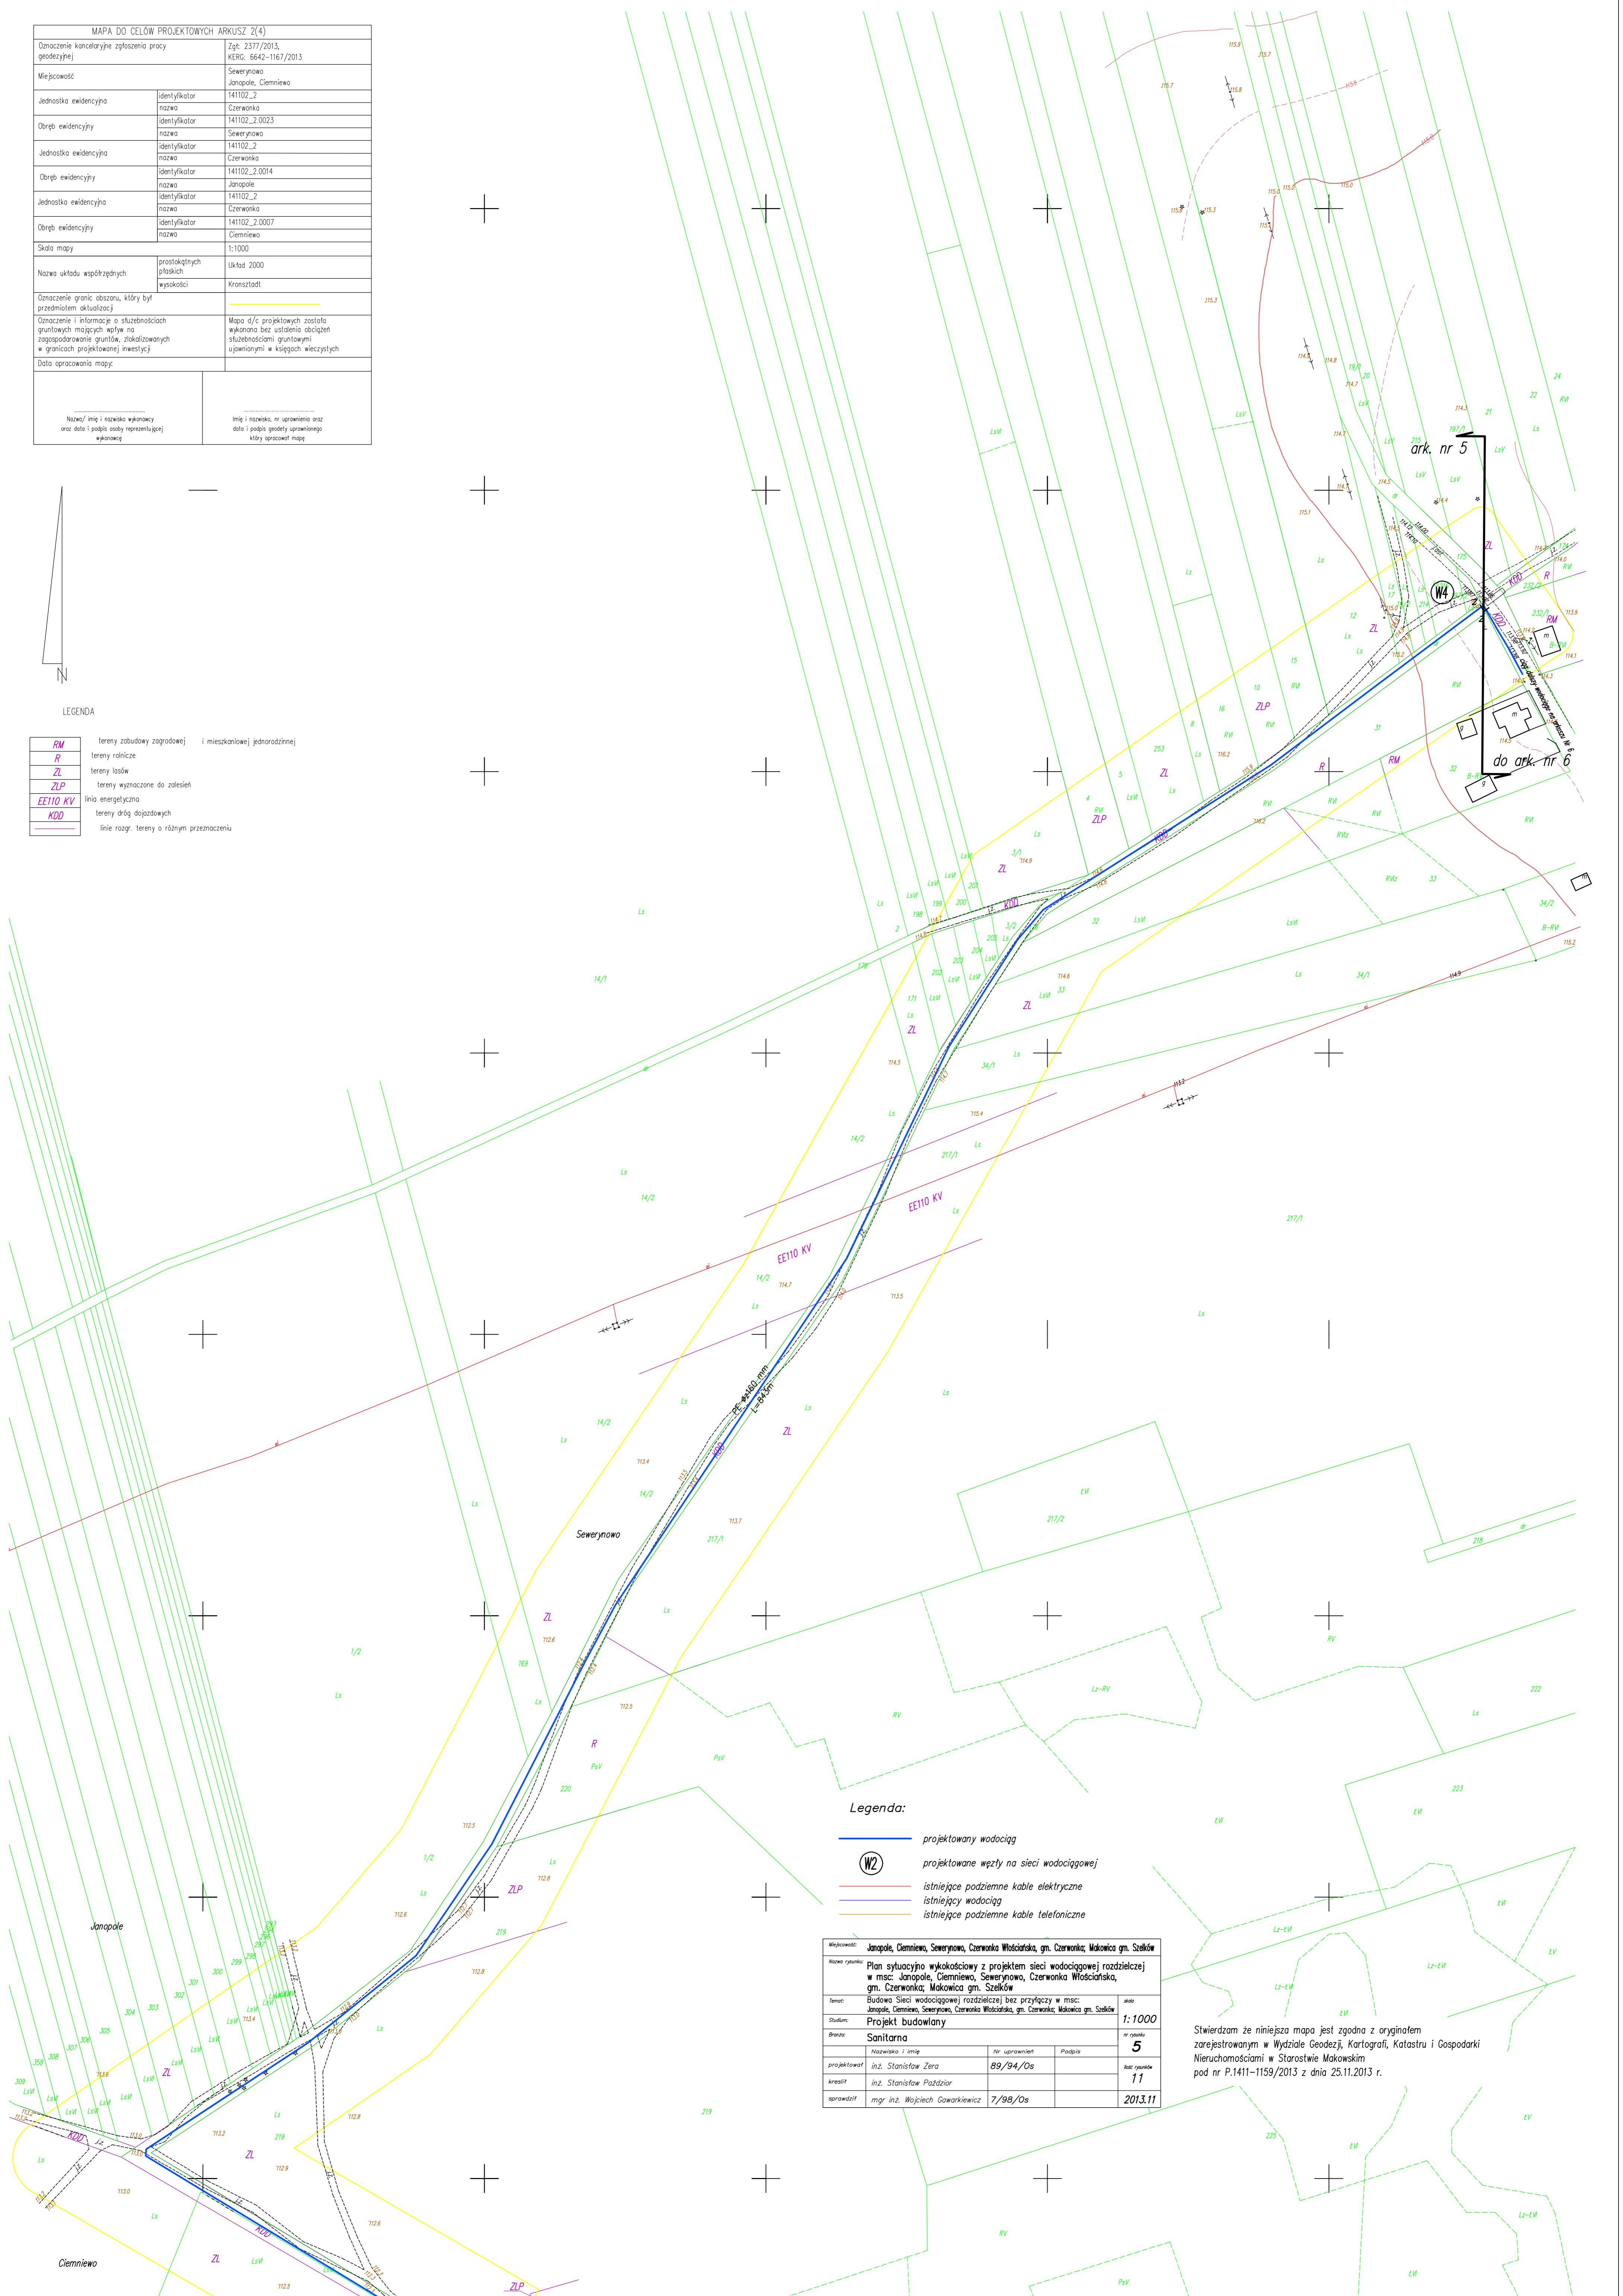

Legenda:

- projektowany wodociąg
- projektowane węzły na sieci wodociągowej
- istniejące podziemne kable elektryczne
- istniejący wodociąg
- istniejące podziemne kable telefoniczne

Miejscowość:	Janopole, Ciemńewo, Sewerynowo, Czerwonka Włoszowska, gm. Czerwonka, Makowica gm. Szeków		
Nazwa rysunku:	Plan sytuacyjny wykosciowy z projektem sieci wodociągowej rozdzielczej w msc. Janopole, Ciemńewo, Sewerynowo, Czerwonka Włoszowska, gm. Czerwonka, Makowica gm. Szeków		
temat:	Budowa Sieci wodociągowej rozdzielczej bez przyłączy w msc. Janopole, Ciemńewo, Sewerynowo, Czerwonka Włoszowska, gm. Czerwonka, Makowica gm. Szeków		
Studium:	Projekt budowlany	skala:	1:1000
branża:	Sanitarna	nr rysunku:	5
projektował:	inż. Stanisław Zera	nr uprawnień:	89/94/Os
kreślił:	inż. Stanisław Paździor	Przebieg:	
sprawdził:	mgr inż. Wojciech Gawarkiewicz	data:	2013.11
		liczba rysunków:	11

Stwierdzam że niniejsza mapa jest zgodna z oryginałem zarejestrowanym w Wydziale Geodezji, Kartografii, Katastru i Gospodarki Nieruchomościami w Starostwie Makowskim pod nr P.1411-1159/2013 z dnia 25.11.2013 r.