


MAPA DO CEŁÓW PROJEKTYWY ARKUSZ 3(9)	
Oznaczenie koncesyjnego zgłoszenia pracy geodezyjnej	Zgł: 1436/2013, KERG: 6642-ZL/2013
Miejscowość	Ciemniewo
Jednostka ewidencyjna	identyfikator: 1411027_2 nazwa: Czerwonka
Obręb ewidencyjny	identyfikator: 141102_2.0007 nazwa: Ciemniewo
Skala mapy	1:1000
Nazwa układu współrzędnych	prostopadłych płaskich wysokości: Kronsztadt
Oznaczenie granic obrotu, który był przedmiotem akwizycji	
Oznaczenie i symbol konturu użytku gruntowego, który nie jest ujawniony w bazie danych ewidencyjnych gruntów i budynków	WS
Oznaczenie i informacje o służebnościach gruntowych mających wpływ na zagospodarowanie gruntu, zlokalizowanych w granicach projektowanej inwestycji	Mapa d/c projektowych została wykonana bez ustalenia obciążenia służebnościami gruntowymi ujawnionymi w księgach wieczystych
Data opracowania mapy:	
Nazwa / miłą i nazwisko wykonawcy oraz data i podpis osoby reprezentującej wykonawcę	imię i nazwisko, nr uprawnień oraz data i podpis osoby upoważnionej który opracował mapę

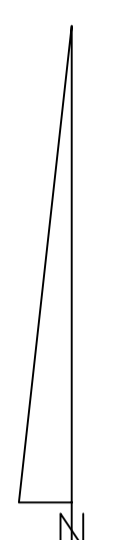


LEGENDA

RM	tereny zabudowy zagrodowej i mieszkaniowej jednorodzinnej
R	tereny rolnicze
ZLP	tereny wyznaczone do zalesień
ZL	tereny lasów
WS	tereny wód powierzchniowych śródlądowych oraz rowów melioracyjnych
KDD	tereny dróg dojazdowych
	nieprzekraczalna linia zabudowy
	linie rozgr. tereny o różnym przeznaczeniu

Legenda:

	projektowany wodociąg
	projektowany wodociąg (przebieg nurociągami metodą przewrotu sterowanego bez ostoi)
	istniejący projekt sieci rozdzielczej
	istniejące podziemne kable elektryczne
	istniejący wodociąg
	istniejące podziemne kable telefoniczne

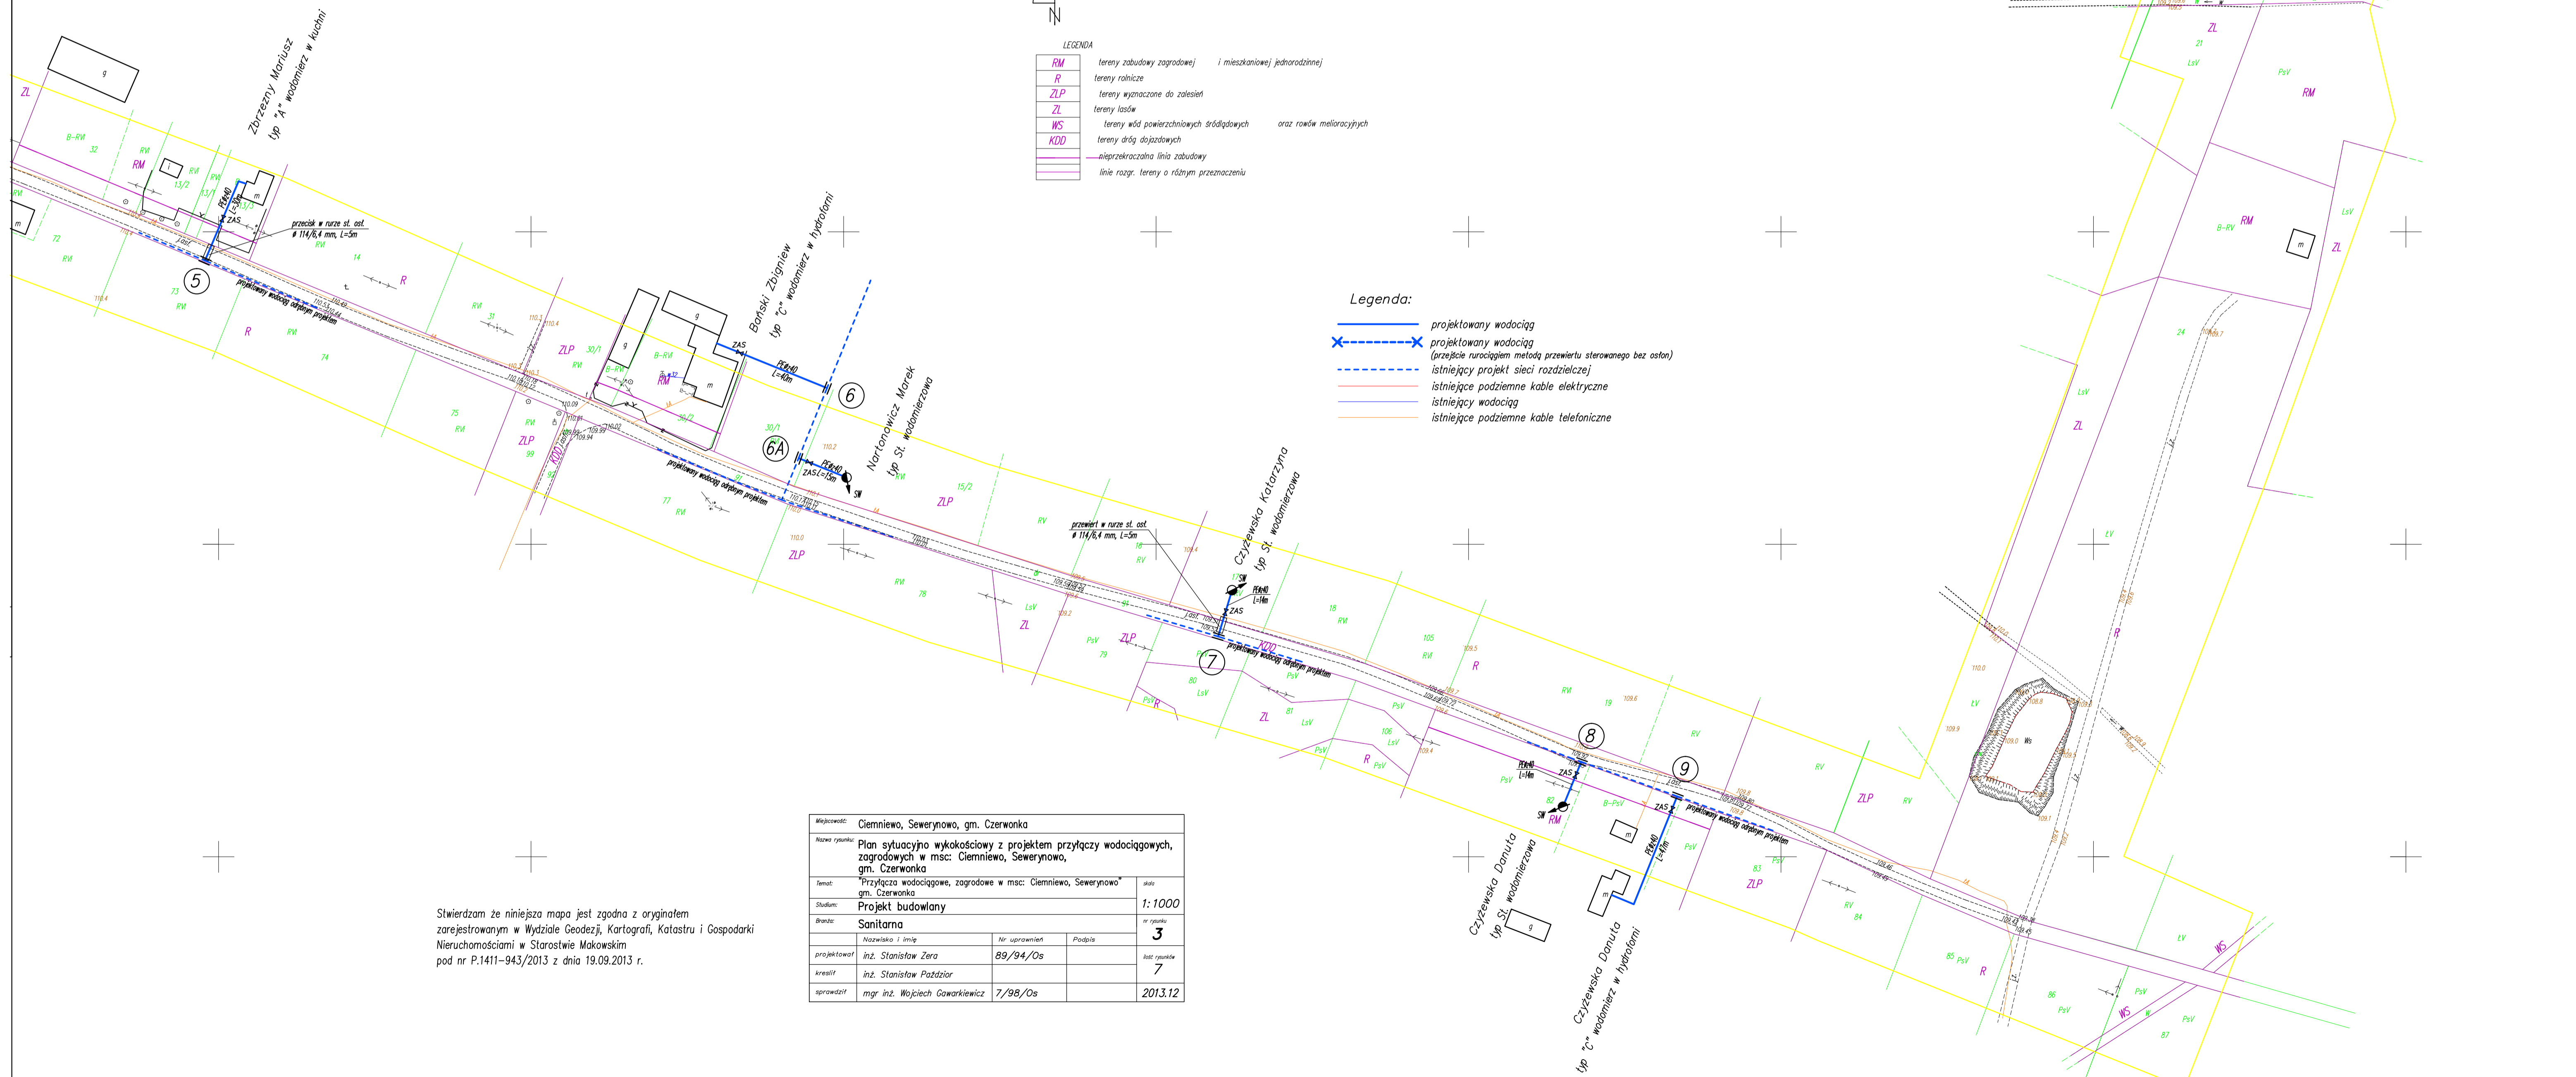

Stwierdzam że niniejsza mapa jest zgodna z oryginałem zarejestrowanym w Wydziale Geodezji, Kartografii i Katastru i Gospodarki Nieruchomościami w Starostwie Makowskim pod nr P.1411-943/2013 z dnia 19.09.2013 r.

Miejscowość:	Ciemniewo, Sewernowo, gm. Czerwonka		
Nazwa rysunku:	Plan sytuacyjny wykokościowy z projektem przyłączy wodociągowych, zagrodowych w msc: Ciemniewo, Sewernowo, gm. Czerwonka		
Temat:	Przyłącza wodociągowe, zagrodowe w msc: Ciemniewo, Sewernowo gm. Czerwonka		
Skala:	1:1000		
Stan:	Projekt budowlany		
Branz:	Sanitarna		
Nazwisko i imię	Nr uprawnień	Podpis	oraz data
inż. Stanisław Zera	89/94/Os		3
projektował			7
inż. Stanisław Paździor			
sprawdził	mgr inż. Wojciech Gawarkiewicz	7/98/Os	2013.12