

skala 1:50/500

← NN 102.500 m

MAKÓW MAZ.  
BUDZYNO  
WAL..

Skrzyżowanie  
z drogą gminną  
w km 0+012,12

Początek robót

istniejący przepust  
z rur PCV  $\phi$  30  
km 0+073,00

istniejący przepust  
z rur PCV  $\phi$  30  
km 0+123,75

DH - wysokości

Rzędne projektowane

Rzędne terenu

Odległości

Pikietaż

0+000

000.000


Elementy trasy w planie

100 / R (cm)

$R=i$   $l=312.004$ m

$R=i$   $l=38.697$ m

$R=-350$

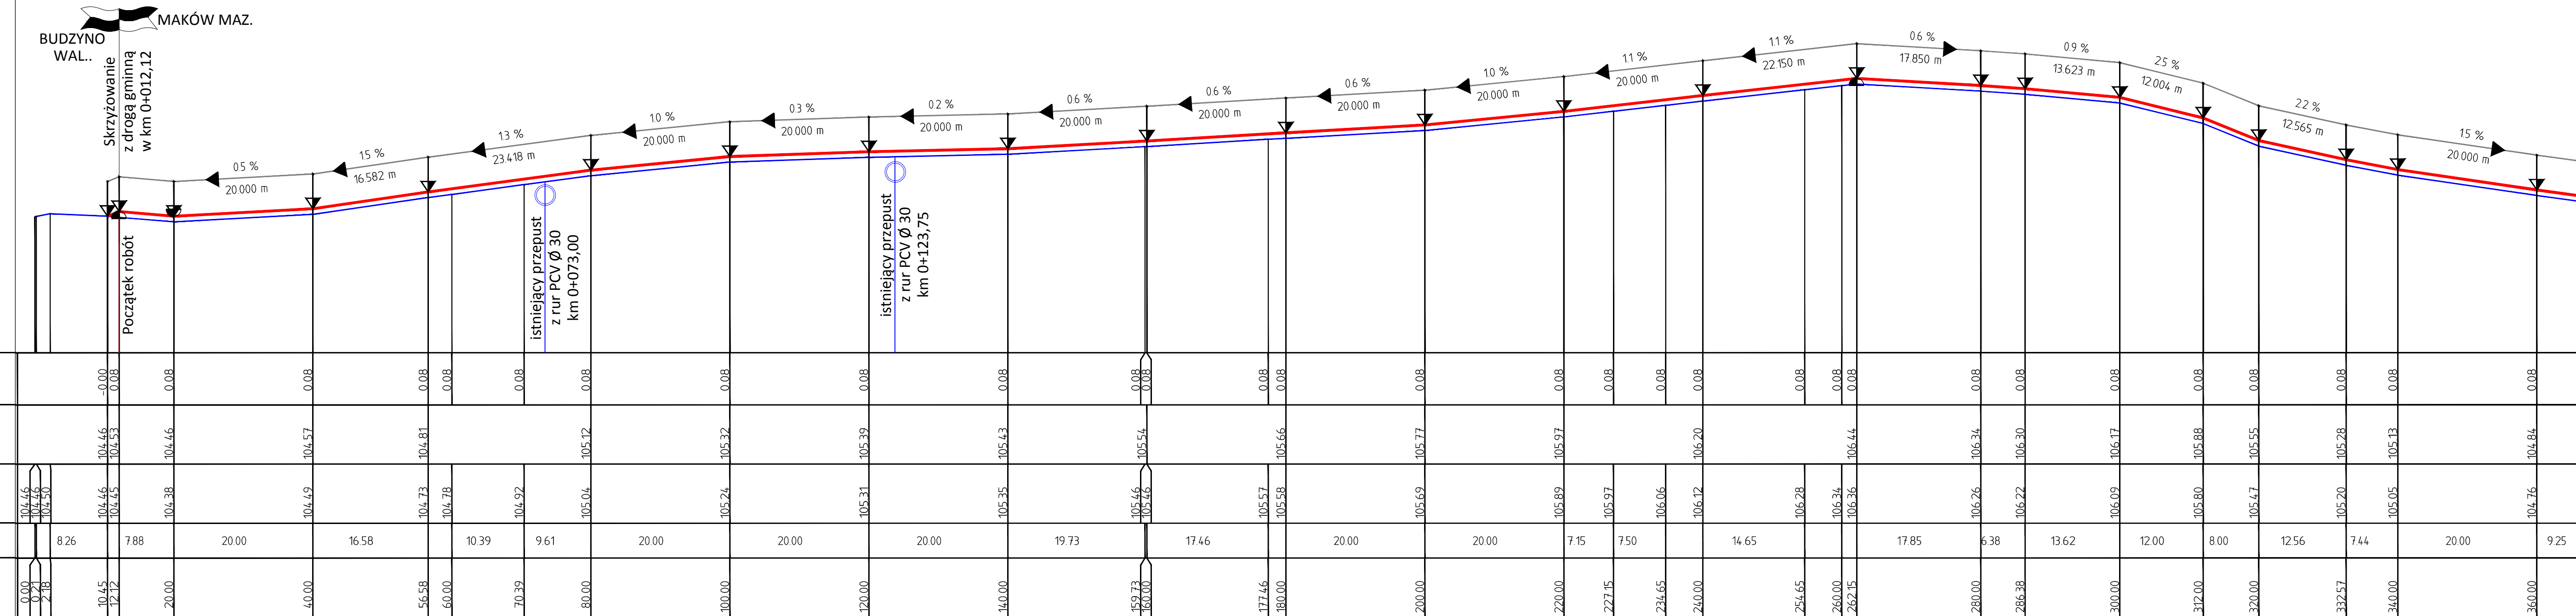

INWESTOR	GMINA CZERWONKA Czerwonka Włosciańska 38 06-232 Czerwonka		
JEDNOSTKA PROJEKTOWA	"USŁUGI PROJEKTOWE WIKTOR LYSKO" ul. B. Prusa 10, 06-200 Maków Mazowiecki		
ZAMIERZENIE BUDOWLANE	PRZEBUDOWA DROGI GMINNEJ w miejscowości Jankowo na dl. 2,388 km		
OBIEKT BUDOWLANY	droga gminna na odcinku od km 0+012,12 do km 2+400		
Tytuł RYSUNKU	PRZKRÓJ PODŁUŻNY		
STADIUM	PROJEKT BUDOWLANY		
Nr rys.	skala: 1:50/500	data: wrzesień 2015 r	
3/1	Imię i nazwisko	Uprawnienia	Podpis
PROJEKTOWAŁ	Wiktor Lysko	w spec.konst.-inz. w zokr. dróg 153/93 /Os	
SPRAWDZIŁ	mgr inż. Lech Klicki	w specjalności drogowej MAZ/000B/POOD/10	