

PROJEKT BUDOWLANY

TEMAT: Remont świetlicy wiejskiej
W miejscowości Krzyżewo Marki

InvestorUrząd Gminy Czerwonka
Adres Firmy.....Czerwonka pow. Maków Maz.
Adres inwestycji.....Czerwonka pow. Maków. Maz.
Nr dz. 42/1
Autor projektu.....inz. Włodzimierz Gnas.
Współpraca.....mgr inż. Michał Gnas

Pow. użytkowa istn. pom. - 93,5 m2

Pułtusk dnia 05.06.2011 r.

Załącznik do zgłoszenia robót
budowlanych AB.6743. 205.2011
z dnia 16.06.2011

Opracował :

WŁODZIMIERZ GNAS
inżynier budowlany (pr. nr NB 8386/24/78
w specjalności Inżynierstwo budowlanej
PROJEKTOWANIE I KONTROLA BUDOWLANYCH
05-260 MARKI, ul. Piłsudskiego 125
tel. 0 606 333 077
"ALEX-POL" - PPHU
BIURO PROJEKTOWE
05-260 MARKI, ul. Piłsudskiego 125
tel. 0 606 333 077
NIP 568-106-95-08, REGON 130021091

STAROSTA MAKÓWSKI
ul. Rynek 1
06-200 Maków Maz
- 1 -

Zawartość
Projektu Budowlanego

1 Zestawienie zawartości teczki		1
2 Mapa w skali 1:1000		2
3 Opis techniczny projektu		3,4
4 Rzut przyziemia	- inwent.	5
5 Rzut więźby dachowej	- ”	6
6 Rzut dachu	- ”	7
7 Przekrój pionowy A-A	- ”	8
8 Elewacja północna	- ”	9
9 Elewacja wschodnia	- ”	10
10 Elewacja południowa	- ”	11
11 Elewacja zachodnia	- ”	12
		Razem stron	12

Opracował :

WŁODZIMIERZ GNAS
 inżynier budowlany upr. nr NB 8386/34/7t
 w specjalności konstrukcyjno-budowlanej
 PROJEKTOWANIE, NADZORY BUDOWLANE
 05-260 MAKÓW, ul. Piłsudskiego 125
 tel. 23 602 07 07

“ALEX-POL” - PPHU
 BIURO PROJEKTOWE
 05-260 MAKÓW, ul. Piłsudskiego 125
 tel. 0 606 333 077
 NIP 568-106-95-08, REGON 130021091

STAROSTA MAKOWSKI
ul. Rynek 1

Nazwa obiektu 42/1
06-200 Maków Maz

Obręb Krzyżowo Maków


Gmina Ciechanów

Woj. mazowieckie

SKALA 1:1000

LEGENDA

- BUD. ŚWIETLICK
- PROJ. OGRÓDZENIE

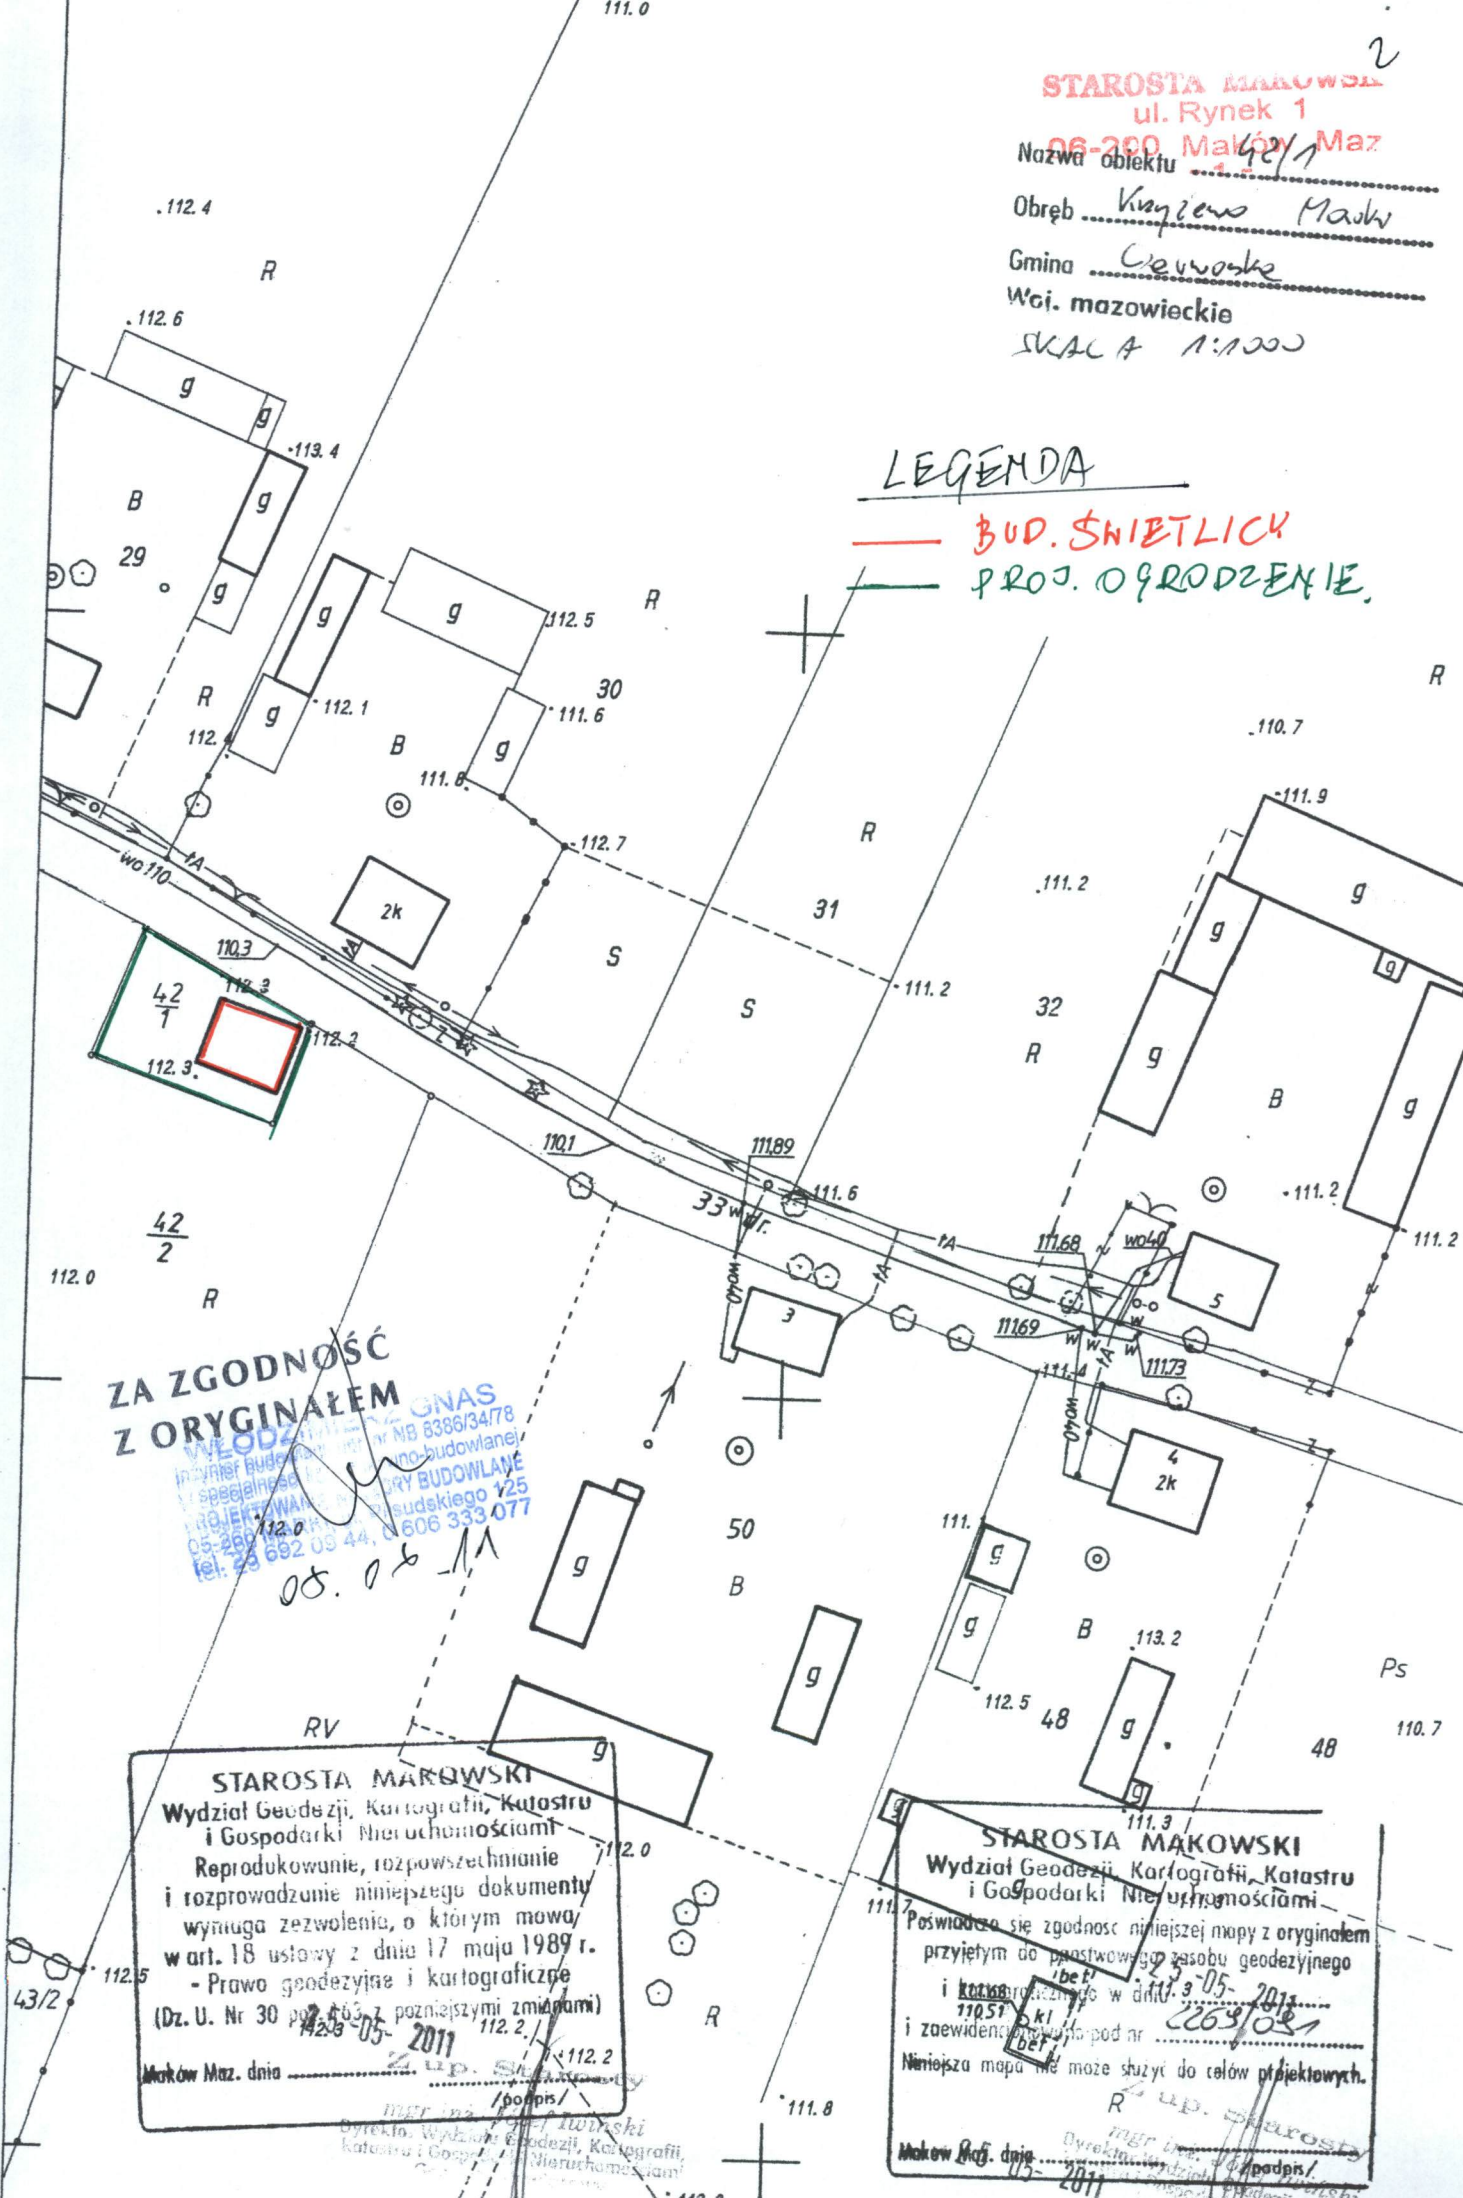

ZA ZGODNOŚĆ
Z ORYGINAŁEM

WŁODZIMIERZ GNAS
inżynier budowlany, nr NB 8386/3478
specjalność: inżynier budowlany
10 JERZY WAWRZYNIAK
05-260 112 00
tel. 23 692 09 44, 606 333 077

05.06.11

STAROSTA MAKOWSKI
Wydział Geodezji, Kartografii, Katastru
i Gospodarki Nieruchomościami
Reprodukowanie, rozpowszechnianie
i rozprowadzenie niniejszego dokumentu
wymaga zezwolenia, o którym mowa
w art. 18 ustawy z dnia 17 maja 1989 r.
- Prawo geodezyjne i kartograficzne
(Dz. U. Nr 30 p. 463 z późniejszymi zmianami)
Maków Maz. dnia 05-2011

STAROSTA MAKOWSKI
Wydział Geodezji, Kartografii, Katastru
i Gospodarki Nieruchomościami
Poświadczam zgodność niniejszej mapy z oryginałem
przyjętym do prawnego zasobu geodezyjnego
i kartograficznego w dniu 05-2011
i zaewidencjonowałem ją pod nr 11051
Niniejsza mapa nie może służyć do celów projektowych.
Maków Maz. dnia 05-2011

mgr inż. Włodzisław Gnias
Dyrektor Wydziału Geodezji, Kartografii,
Katastru i Gospodarki Nieruchomościami

mgr inż. Włodzisław Gnias
Dyrektor Wydziału Geodezji, Kartografii,
Katastru i Gospodarki Nieruchomościami

OPIS TECHNICZNY

STAROSTA MAKOWSKI
ul. Rynek 1
06-200 Maków Maz
- 1 -

1. Dane ogólne:

- 1.1. Obiekt : Świetlica wiejska
- 1.2. Lokalizacja : **Krzyżewo Marki** gm. Czerwonka pow. Maków Maz
- 1.3. Inwestor : Urząd Gminy Czerwonka pow. Maków Mazowiecki
- 1.4. Podstawa opracowania :
 - inwentaryzacja stanu istniejącego;
 - przepisy techniczno - budowlane;
 - obowiązujące normatywy;
 - wytyczne zamawiającego;
- 1.5. Dane ogólne - przedmiot i zakres opracowania :

Przedmiotem opracowania jest dokumentacja techniczna remontu świetlicy wiejskiej zlokalizowanej w Krzyżewie Marki . Świetlica zajmuje powierzchnię zabudowy 103,5 m²,
Budynek jest zlokalizowany na działce nr 42/1 , zbudowany jest w systemie tradycyjnym z bloczków gazobetonu , pokrycie blachą cynkową malowaną .

2. Opis budowlany :


- 2.1. Projektowany zakres remontu :
 - rozebranie podłogi drewnianej na legarach
 - usunięcie gruzu
 - wykonanie podkładu betonowego grub. 20 cm na podsypce piaskowej
 - wykonanie posadzki z gresu
 - usunięcie obicia stropu z płyt pilśniowych oraz ocieplenia
 - wykonanie wzmocnienia konstrukcji stropu poprzez zespawanie istn. belek stropowych z istn. podciągami stalowym .
 - wykonanie ocieplenia stropu z wełny mineralnej grub. 20 cm wraz z folią paraizolacyjną i paroprzepuszczalną .
 - wykonanie podbicia stropu z płyt GK.
 - wykonanie zeszkobania starej farby olejnej z lamperii wys. 1,5 m.
 - wykonanie zeszkobania farby klejowej z pozostałej części ścian .
 - wymiana stolarki okiennej o wym. 1,45x1,45 – szt.5
 - wymiana stolarki okiennej o wym. 1,2x1,2 - szt.2
 - wymiana drzwi zewnętrznych metalowych ocieplonych - szt.1
 - wykonanie malowania ścian i stropu
 - wykonanie lamperii do wys. 1,5 m z tynku mozaikowego .
 - likwidacja schodów betonowych zewnętrznych o wym. 147x100 .
 - wykonanie tynków zewnętrznych budynku tynkiem cement.-wapiennym
 - malowanie ścian zewnętrznych
 - wykonanie malowania pokrycia dachowego z blachy po jego oczyszczeniu .
 - wykonanie rynien i rur spustowych w kolorze pokrycia .
 - wykonanie przemurowania schodów zewnętrznych wejściowych z wyłożeniem terrakotą mrozoodporną .
 - wykonanie parapetów zewnętrznych z blachy koloru pokrycia
 - wykonanie parapetów wewnętrznych z konglomeratu .
 - wykonanie nowej instalacji elektrycznej wewnętrznej w tym siłowej / wyk. nowej skrzynki licznikowej oraz licznika /
 - wymiana opraw elektrycznych / świetlówek / w ilości 9 szt./
 - wykonanie cokołu zewn. budynku .
 - wykonanie opaski betonowej szer. 0,5 m wokół budynku .
 - wykonanie wentylacji z PCV fi 110 w ilości 4 szt i wyprowadzenie jej ponad dach .
 - wykonanie ogrodzenia z siatki w elementach terenu wokół budynku

- 4
- na cokole fundamentowym na długość około 80 mb. / bez bramy /
 - wykonanie bramy z furtką .
 - Ułożenie kostki brukowej grub. 6,0 cm w kolorze szarym na podkładzie betonowym w szczycie budynku od strony północno-zachodniej na pow. około 180 m² .

STAROSTA MAKÓWSKI
ul. Rynek 1
06-260 Maków Maz

WŁODZIMIERZ GNAS
inżynier budowlany, Nr Inż. NB 8386/34/78
w specjalności kosztowo-budowlanej
PROJEKTOWANIE / NADZORY BUDOWLANE
05-260 MARKI, ul. Piłsudskiego 125
tel. 23 692 09 44, 0 606 333 077

"ALEX-POL" - PPHU
BIURO PROJEKTOWE
05-260 MARKI, ul. Piłsudskiego 125
tel. 0 606 333 077
NIP 568-106-95-08, REGON 130021091

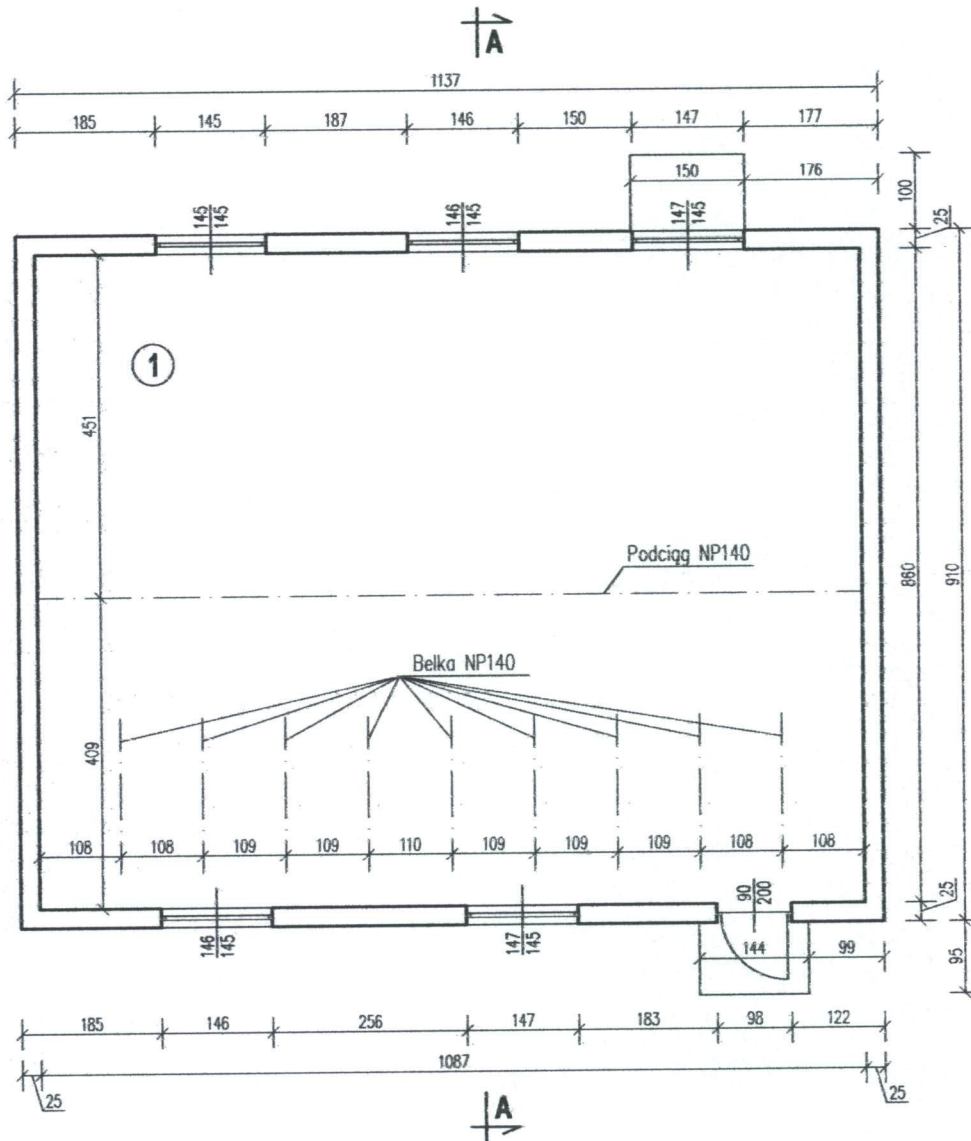


NR	Przeznaczenie	pow. m ²
1	Świetlica	93.5
	Powierzchnia	93.5 m ²

"ALEX-POL"		05-250 MARKI ul. Piłsudskiego 125	
PHPU BIURO PROJEKTOWE		NIP 568-106-95-08, REGON 13021091 tel. 606 333 077	
INWESTOR	GMINA CZERWONKA POW. MAKÓW MAZ.		
adres	GMINA CZERWONKA POW. MAKÓW MAZ.		
adres bud.	KRZYŻEWO MARKI GM. CZERWONKA POW. MAKÓW MAZ.		
temat	REMONT ŚWIETLICY WIEJSKIEJ		
treść rys.	RZUT PRZYZIEMIA	nr rys:	2
data:	25.05.2011	branża:	ARCHITEKT.-KONSTR.
		skala:	1:100
projektant:	INŻ. WŁODZIMIERZ GNAS	nr uprawnień	NB8386/34/78
współpraca:	MGR. INŻ. MICHAŁ GNAS	podpis	


STAROSTA MAKÓWSKI
ul. Rynek 1
06-200 Maków Maz
- 1 -

↑
A

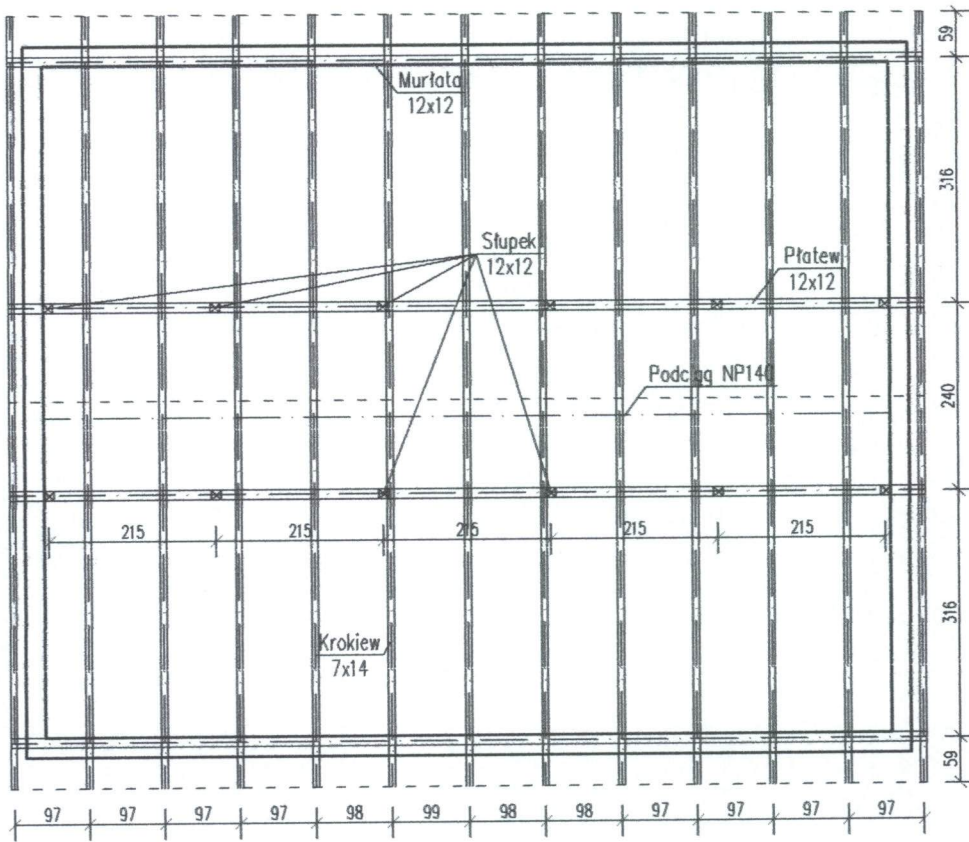

↑
A


"ALEX-POL"		05-250 MARKI ul. Piłsudskiego 125 NIP 568-106-95-08, REGON 13021091 tel. 606 333 077	
PHPU BIURO PROJEKTOWE			
<i>INWESTOR</i>	GMINA CZERWONKA POW. MAKÓW MAZ.		
<i>adres</i>	GMINA CZERWONKA POW. MAKÓW MAZ.		
<i>adres bud.</i>	KRZYŻEWO MARKI GM. CZERWONKA POW. MAKÓW MAZ.		
<i>temat</i>	REMONT ŚWIETLICY WIEJSKIEJ		
<i>treść rys.</i>	RZUT WIEŻBY DACHOWEJ	<i>nr rys.</i>	3
<i>data:</i>	25.05.2011	<i>branża:</i>	ARCHITEKT.-KONSTR.
		<i>skala:</i>	1:100
		<i>nr uprawnień</i>	<i>podpis</i>
<i>projektant:</i>	INŻ. WŁODZIMIERZ GNAS	NB8386/34/78	
<i>współpraca:</i>	MGR. INŻ. MICHAŁ GNAS		

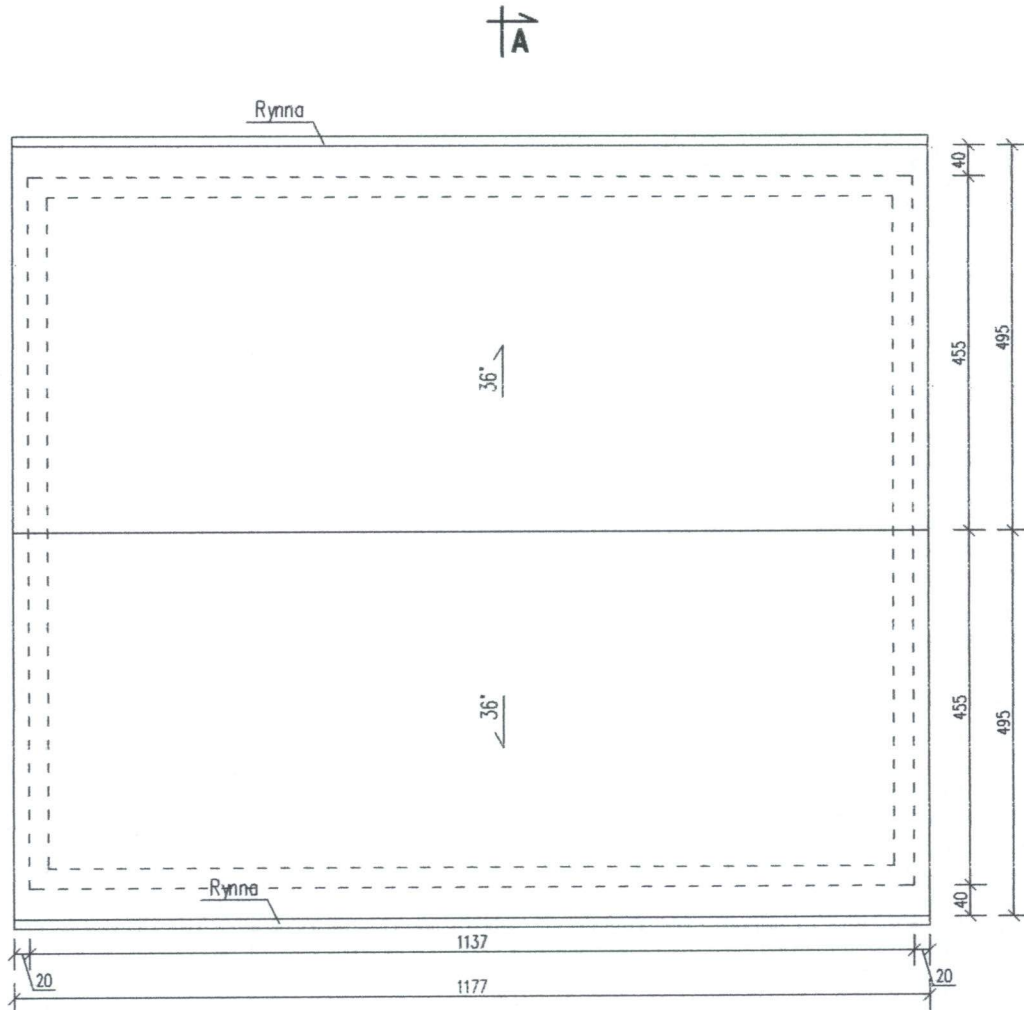

A

"ALEX-POL"		05-250 MARKI ul. Piłsudskiego 125	
PHPU BIURO PROJEKTOWE		NIP 568-106-95-08, REGON 13021091 tel. 606 333 077	
INWESTOR	GMINA CZERWONKA POW. MAKÓW MAZ.		
adres	GMINA CZERWONKA POW. MAKÓW MAZ.		
adres bud.	KRZYŻEWO MARKI GM. CZERWONKA POW. MAKÓW MAZ.		
temat	REMONT ŚWIETLICY WIEJSKIEJ		
treść rys.	RZUT DACHU	nr rys.	4
data:	25.05.2011	branża:	ARCHITEKT.-KONSTR.
		skala:	1:100
		nr uprawnień	
projektant:	INŻ. WŁODZIMIERZ GNAS	NB8386/34/78	
współpraca:	MGR. INŻ. MICHAŁ GNAS		

STAROSTA MAKÓW
ul. Rynek 1
06-200 Maków Maz.
- 1 -

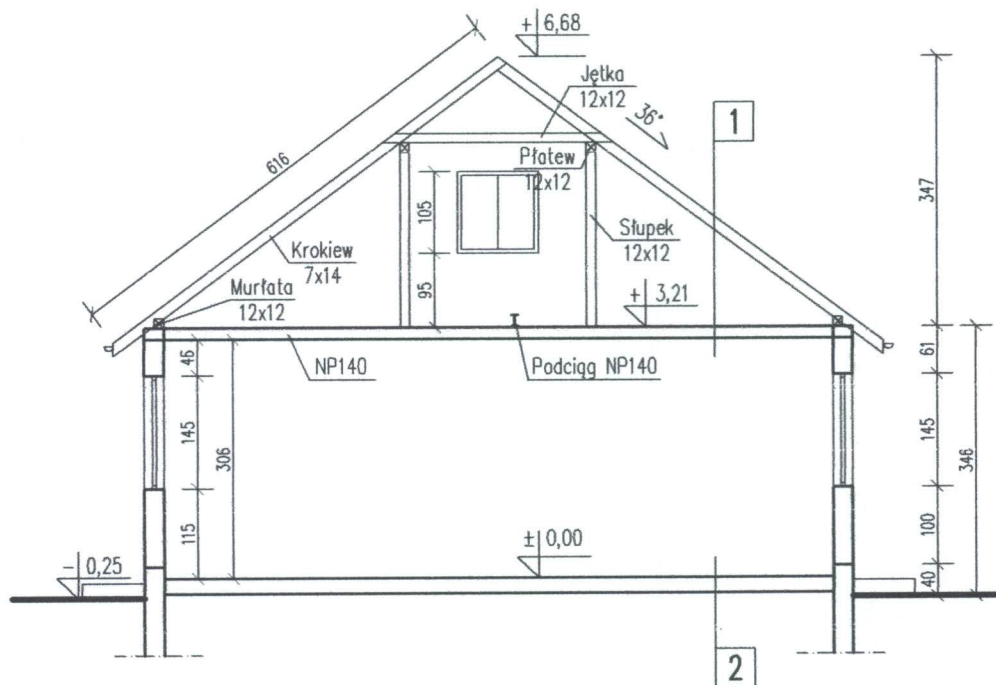

"ALEX-POL"		05-250 MARKI ul. Piłsudskiego 125 NIP 568-106-95-08, REGON 13021091 tel. 606 333 077	
PHPU BIURO PROJEKTOWE			
<i>INWESTOR</i>	GMINA CZERWONKA POW. MAKÓW MAZ.		
<i>adres</i>	GMINA CZERWONKA POW. MAKÓW MAZ.		
<i>adres bud.</i>	KRZYŻEWO MARKI GM. CZERWONKA POW. MAKÓW MAZ.		
<i>temat</i>	REMONT ŚWIETLICY WIEJSKIEJ		
<i>treść rys.</i>	PRZEKRÓJ A-A	<i>nr rys.</i>	5
<i>data:</i>	25.05.2011	<i>branża:</i>	ARCHITEKT.-KONSTR.
		<i>skala:</i>	1:100
		<i>nr uprawnień</i>	<i>podpis</i>
<i>projektant:</i>	INŻ. WŁODZIMIERZ GNAS	NB8386/34/78	
<i>współpraca:</i>	MGR. INŻ. MICHAŁ GNAS		


STAROSTA MAKÓW MAZ.
ul. Rynek 1
06-200 Maków Maz
- 1 -



"ALEX-POL"		05-250 MARKI ul. Piłsudskiego 125	
PHPU BIURO PROJEKTOWE		NIP 568-106-95-08, REGON 13021091 tel. 606 333 077	
<i>INWESTOR</i>	GMINA CZERWONKA POW. MAKÓW MAZ.		
<i>adres</i>	GMINA CZERWONKA POW. MAKÓW MAZ.		
<i>adres bud.</i>	KRZYŻEWO MARKI GM. CZERWONKA POW. MAKÓW MAZ.		
<i>temat</i>	REMONT ŚWIETLICY WIEJSKIEJ		
<i>treść rys.</i>	ELEWACJA PÓŁNOCNA	<i>nr rys.</i>	6
<i>data:</i>	25.05.2011	<i>branża:</i>	ARCHITEKT.-KONSTR.
		<i>skala:</i>	1:100
		<i>nr uprawnień</i>	<i>podpis</i>
<i>projektant:</i>	INŻ. WŁODZIMIERZ GNAS	NB8386/34/78	
<i>współpraca:</i>	MGR. INŻ. MICHAŁ GNAS		

70

STAROSTA MAKÓW
ul. Rynek 1
06-200 Maków Maz.
- 1 -

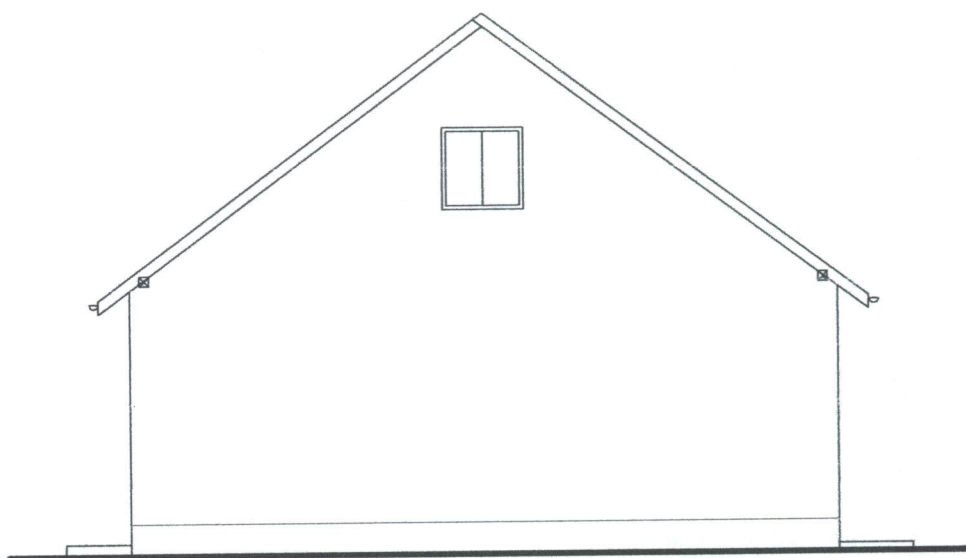


"ALEX-POL"		05-250 MARKI ul. Piłsudskiego 125	
PHPU BIURO PROJEKTOWE		NIP 568-106-95-08, REGON 13021091	
		tel. 606 333 077	
<i>INWESTOR</i>	GMINA CZERWONKA POW. MAKÓW MAZ.		
<i>adres</i>	GMINA CZERWONKA POW. MAKÓW MAZ.		
<i>adres bud.</i>	KRZYŻEWO MARKI GM. CZERWONKA POW. MAKÓW MAZ.		
<i>temat</i>	REMONT ŚWIETLICY WIEJSKIEJ		
<i>treść rys.</i>	ELEWACJA WSCHODNIA	<i>nr rys.</i>	7
<i>data:</i>	25.05.2011	<i>branża:</i>	ARCHITEKT.-KONSTR.
		<i>skala:</i>	1:100
		<i>nr uprawnień</i>	<i>podpis</i>
<i>projektant:</i>	INŻ. WŁODZIMIERZ GNAS	NB8386/34/78	
<i>współpraca:</i>	MGR. INŻ. MICHAŁ GNAS		

11

STAROSTA MAKÓW
ul. Rynek 1
06-200 Maków Maz
- 1 -



"ALEX-POL"		05-250 MARKI ul. Piłsudskiego 125	
PHPU BIURO PROJEKTOWE		NIP 568-106-95-08, REGON 13021091	
		tel. 606 333 077	
<i>INWESTOR</i>	GMINA CZERWONKA POW. MAKÓW MAZ.		
<i>adres</i>	GMINA CZERWONKA POW. MAKÓW MAZ.		
<i>adres bud.</i>	KRZYŻEWO MARKI GM. CZERWONKA POW. MAKÓW MAZ.		
<i>temat</i>	REMONT ŚWIETLICY WIEJSKIEJ		
<i>treść rys.</i>	ELEWACJA POŁUDNIOWA		<i>nr rys.</i> 8
<i>data:</i> 25.05.2011	<i>branża:</i> ARCHITEKT.-KONSTR.	<i>skala:</i> 1:100	
		<i>nr uprawnień</i>	<i>podpis</i>
<i>projektant:</i>	INŻ. WŁODZIMIERZ GNAS	NB8386/34/78	
<i>współpraca:</i>	MGR. INŻ. MICHAŁ GNAS		

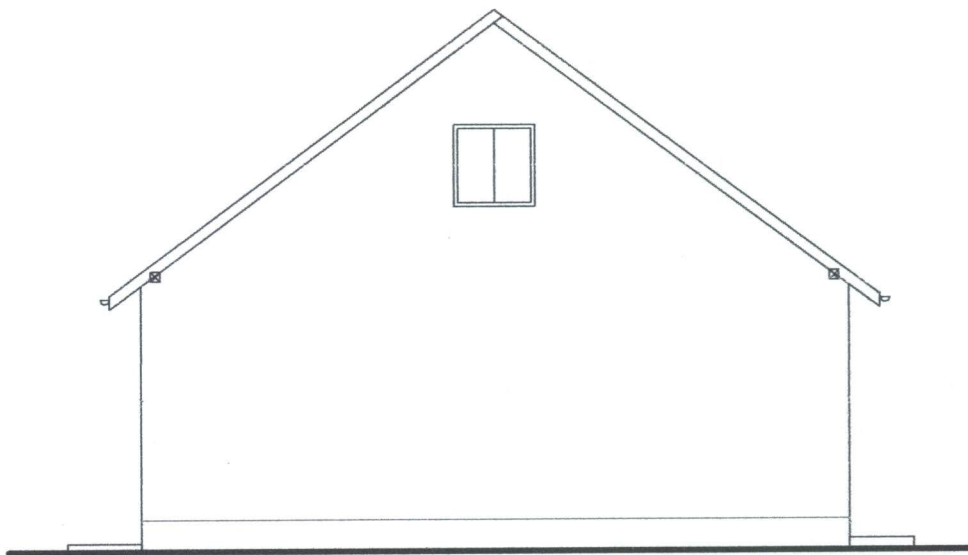

"ALEX-POL"		05-250 MARKI ul. Piłsudskiego 125
PHPU BIURO PROJEKTOWE		NIP 568-106-95-08, REGON 13021091
		tel. 606 333 077
<i>INWESTOR</i>	GMINA CZERWONKA POW. MAKÓW MAZ.	
<i>adres</i>	GMINA CZERWONKA POW. MAKÓW MAZ.	
<i>adres bud.</i>	KRZYŻEWO MARKI GM. CZERWONKA POW. MAKÓW MAZ.	
<i>temat</i>	REMONT ŚWIETLICY WIEJSKIEJ	
<i>treść rys.</i>	ELEWACJA ZACHODNIA	<i>nr rys.</i> 9
<i>data:</i> 25.05.2011	<i>branża:</i> ARCHITEKT.-KONSTR.	<i>skala:</i> 1:100
	<i>nr uprawnień</i>	<i>podpis</i>
<i>projektant:</i>	INŻ. WŁODZIMIERZ GNAS	NB8386/34/78
<i>współpraca:</i>	MGR. INŻ. MICHAŁ GNAS	