



WIDOK Z GÓRY
SKALA 1:200

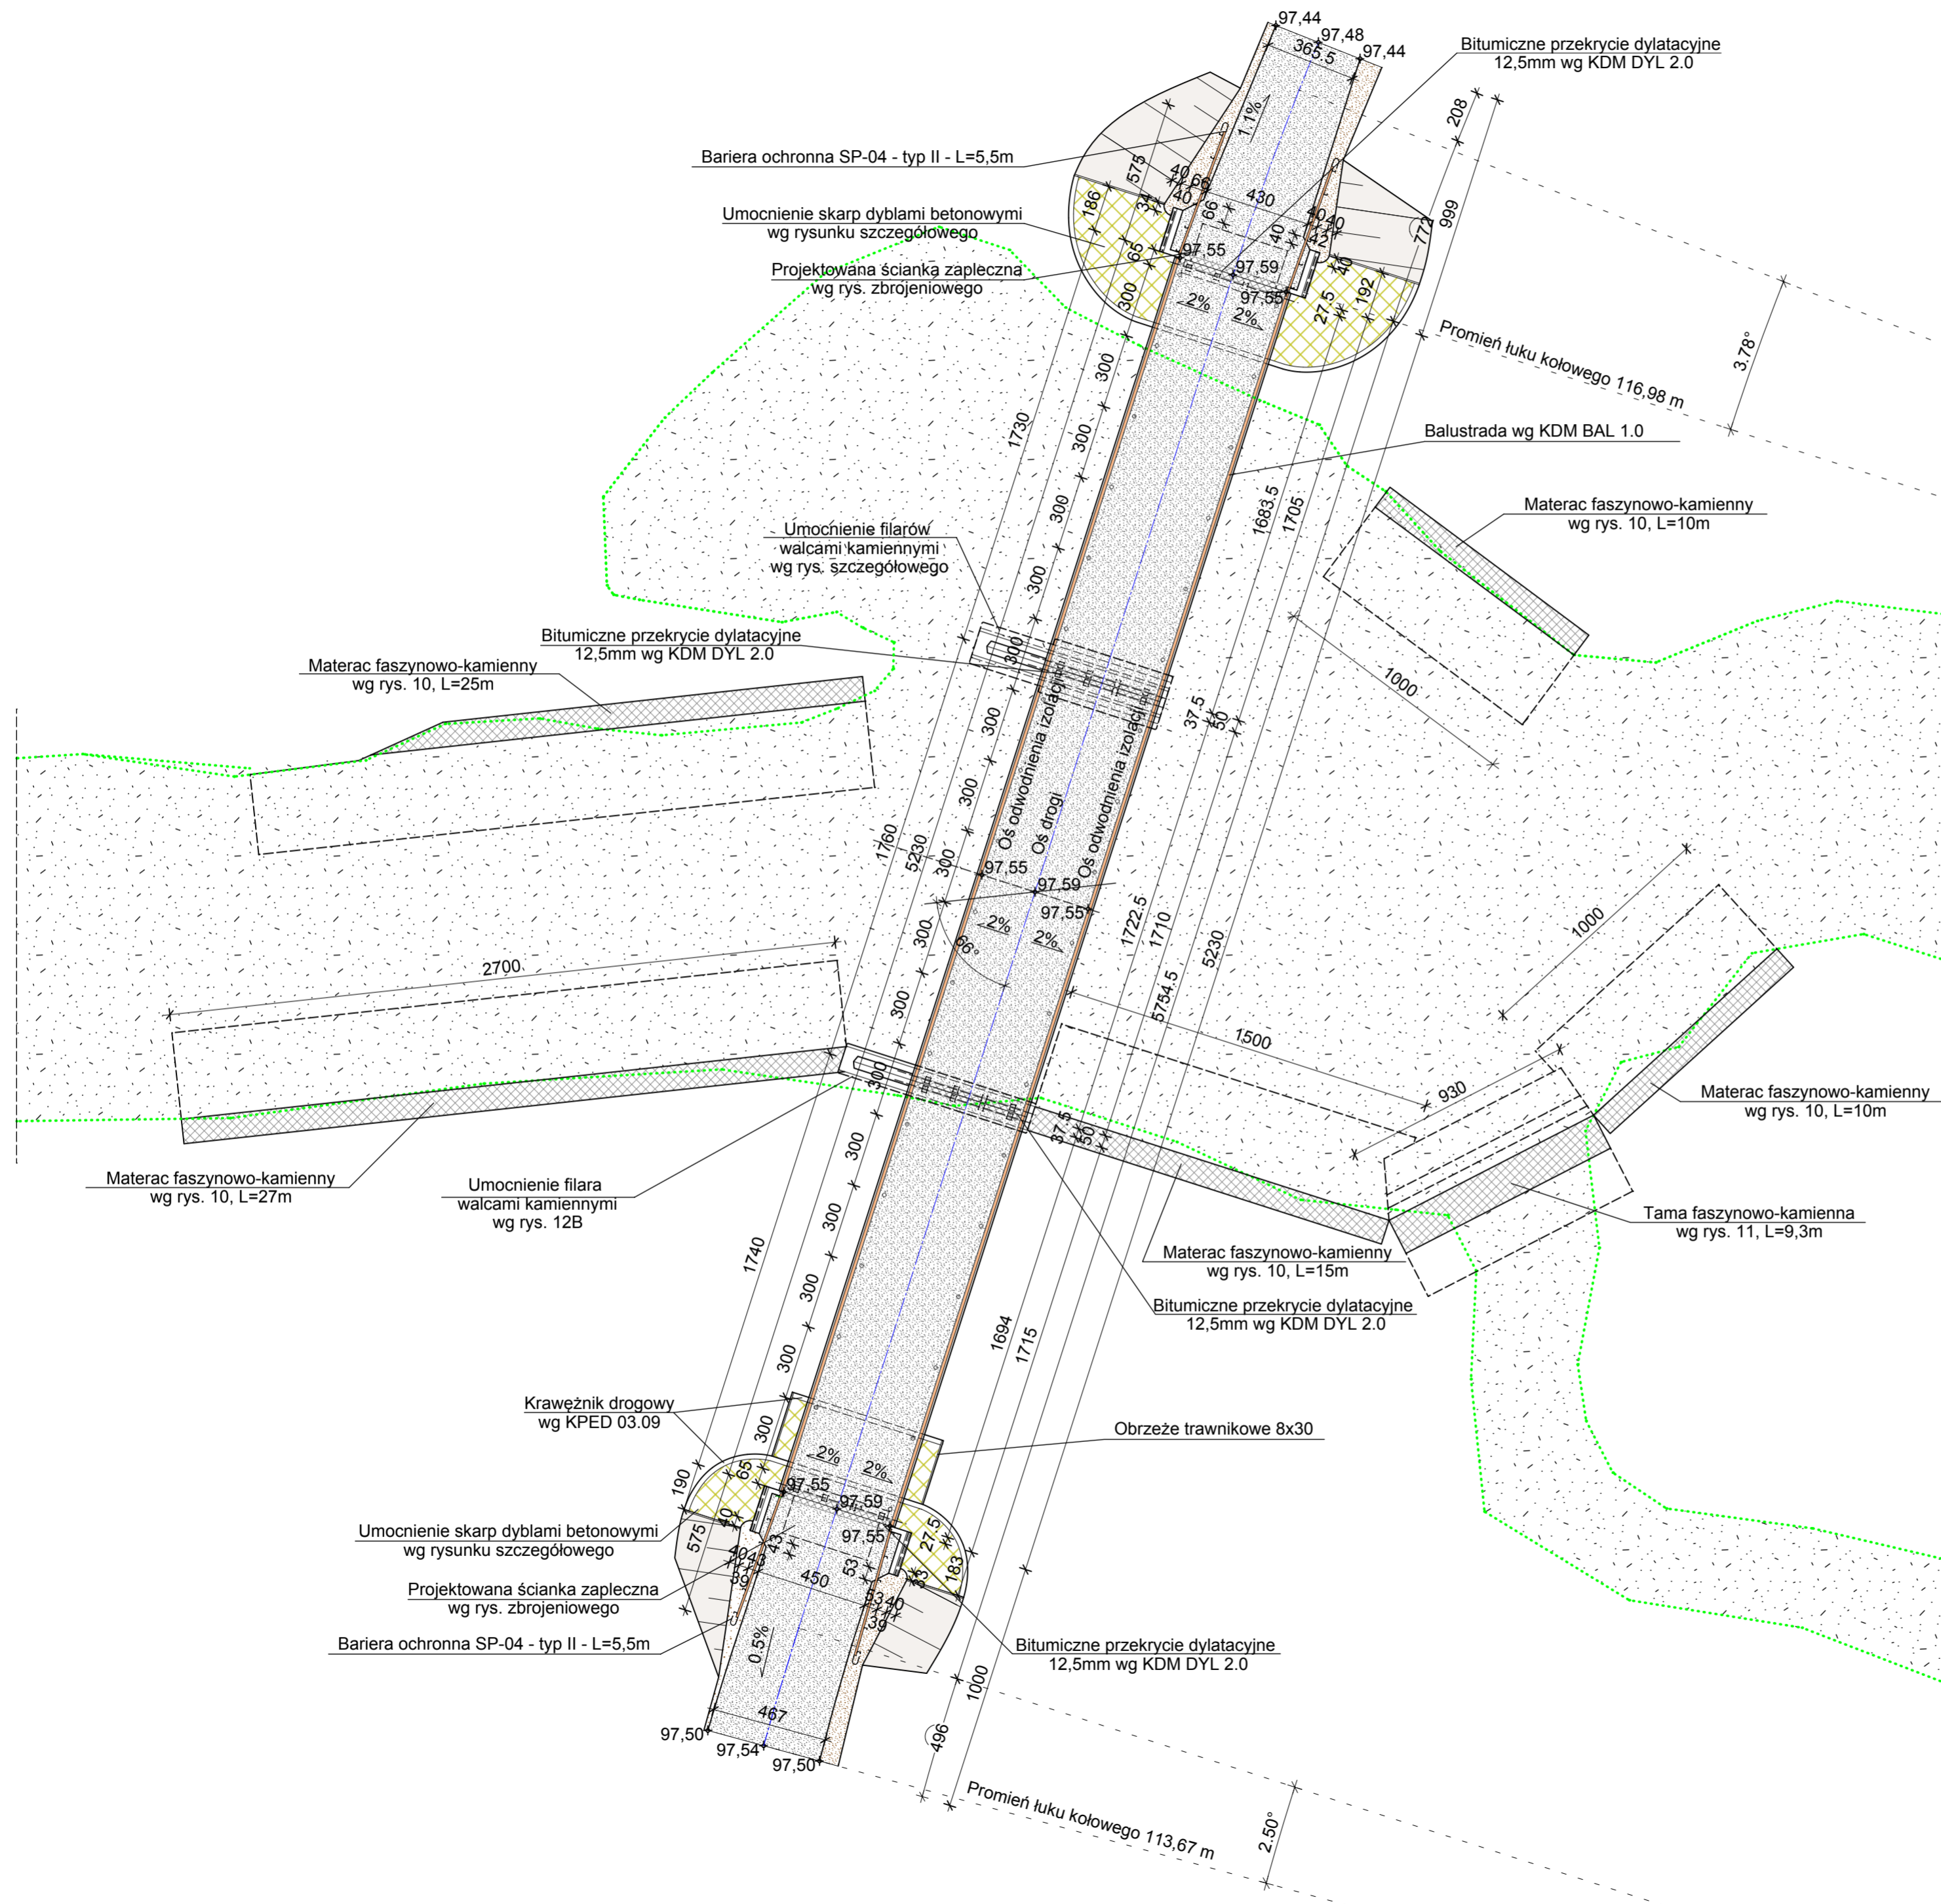

Na odcinkach 10m za przyczółkami należy zastosować podbudowę z betonu B15
Linia zieloną oznaczono zinventaryzowany przebieg linii brzegowej rzeki.

| | | | |
|--|--------|--|--|
|  KG ENGINEERING Kazimierz Golonka 03-236 Warszawa ul. Annapol 3 tel. 0 22-519-01-10 fax. 0 22-519-01-09 | | INWESTOR Urząd Gminy Karniewo ul. Pułtуска 3 06 - 425 Karniewo | |
| OBIEKT PROJEKT TECHNICZNO WYKONAWCZY REMONTU MOSTU W OBIECANOWIE DZ. EWID: 23, 51 obręb Budzyno/Nawiry; 1, 9, 10, 12 obręb Obiecanowo | | | |
| RYSUNEK WIDOK Z GÓRY | | | |
| PROJEKTANT mgr inż. Kazimierz Golonka upr.bud. 83/86/UW | PODPIS | SPRAWDZAJĄCY | PODPIS |
| OPRACOWAŁ inż. Cezary Abramek | PODPIS | DATA 15.09.2010 | SKALA 1:200 NR RYSUNKU 7 |