


# PRZEKRÓJ PODŁUŻNY A-4 - INWENTARYZACJA

## Skala 1:50

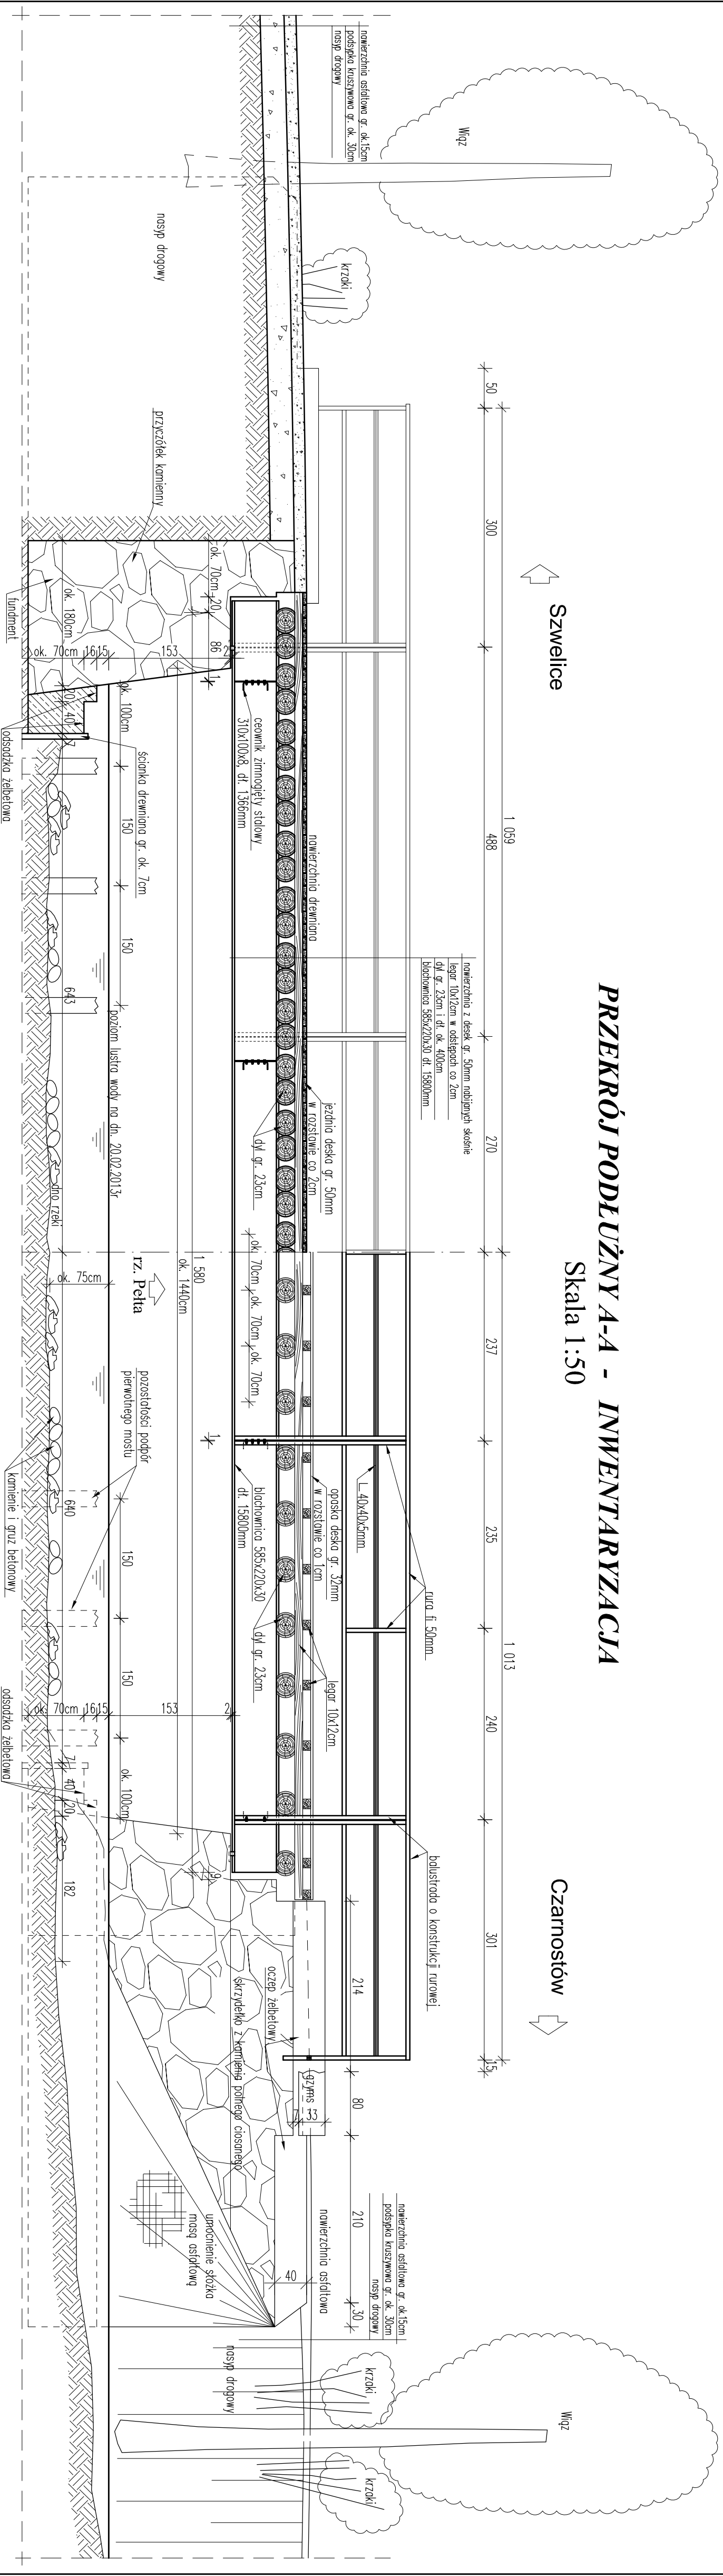

|                         |  |
|-------------------------|--|
| Jednostka projektująca: | <b>Biurowo</b><br><b>MOSTY</b><br>Biurowo Projektowo-Konsultingowe "MOSTY"<br>Sławomir Leszczyński<br>05-300 Mińsk Mazowiecki, ul. Worszowska 250/75 m. 4<br>tel. 0-400-910-349 NIP 822-178-90-59, Regon 140953445 |
| Investor:               | GINNA KARNIEWO, UL. PUŁTUSKA 3, 06-425 KARNIEWO  |
| Temat:                  | Budowa mostu w ciągu drogi gminnej Czarnostów - Szwelice nr 210210 w m. Czarnostów na rzece Pele   |
| Nazwa załącznika:       | PRZEKRÓJ PODŁUŻNY A-4 - INWENTARYZACJA   |
| Stadium dokumentacji:   | PB+PW  |
| Wyszczególnienie:       | Imię i Nazwisko  |
| Projektował:            | mgr inż. SŁAWOMIR LESZCZYŃSKI  |
| Sprawdził:              | mgr inż. ANDRZEJ MIKLIN  |
|                         | Podpisz  |
|                         | Nr. upr.   |
|                         | MAZ0124PWOM05  |
|                         | Skala 1:50   |
|                         | Rys. nr 4  |