



WIDOK Z GÓRY

Skala 1:100

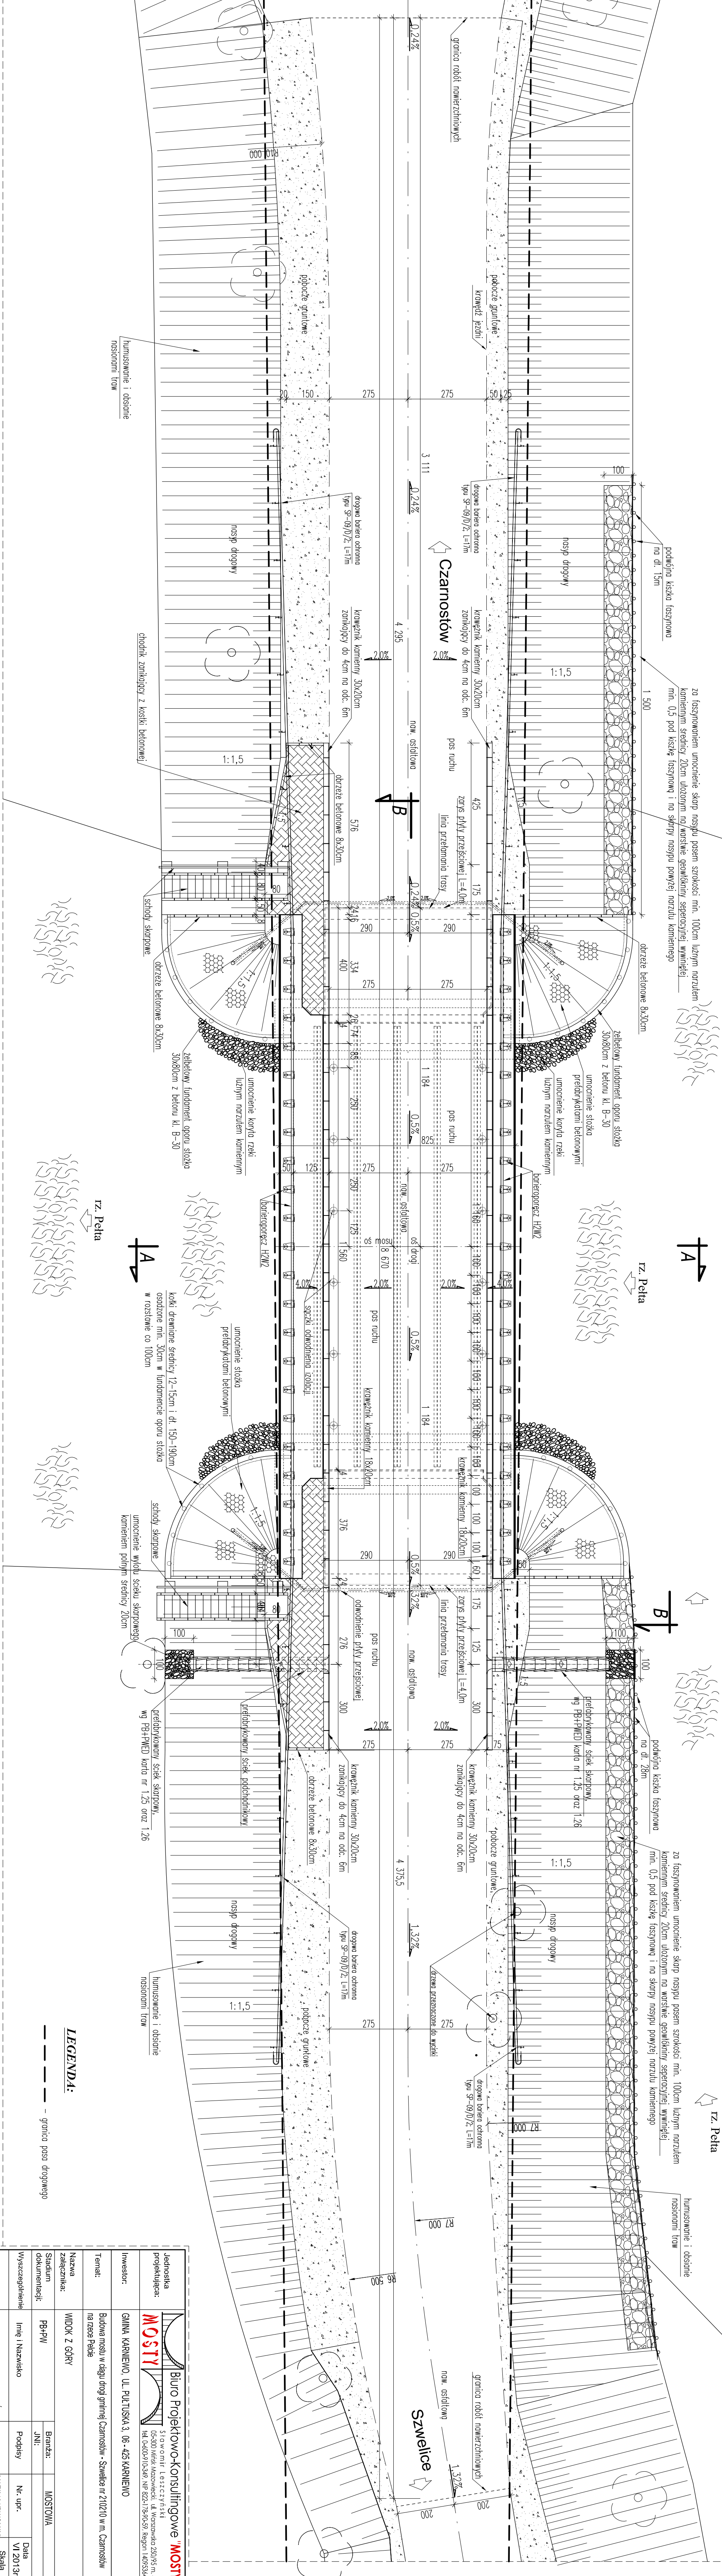

LEGENDA:
 - - - - - granica pasa drogowego

Jednostka projektująca:	 Biuro Projektowo-Konsultingowe "MOSTY" Sztuka i Inżynieria ul. Woskowskiego 200/95 m. 4 05-500 MIĘKA MAZOWIECKI, ul. Woskowskiego 200/95 m. 4 tel. (+48) 22 780 530, fax (+48) 22 780 535, Region 140933645		
Investor:	GMINA KARIENIOWO, UL. PUŁTUSKA 3, 06-428 KARIENIOWO		
Temat:	Budowa mostu w ciągu drogi gminnej Czarnostów - Szwelce nr 2102/10 w m. Czarnostów na rzeka Półka		
Nazwa zadania:	WIDOK Z GÓRY		
Stadium dokumentacji:	PB+PW		
Wyszczególnienie:	Imię i Nazwisko	Podpis	Data
			VI.2013r.
Projektował:	mgr inż. SŁAWOMIR LESZCZYŃSKI		
Sprawił:	mgr inż. ANDRZEJ MIKLIN		
			Skala 1:100
			Fys. nr 6