



# PRZEKROJ PODŁUŻNY B-B

## Skala 1:50

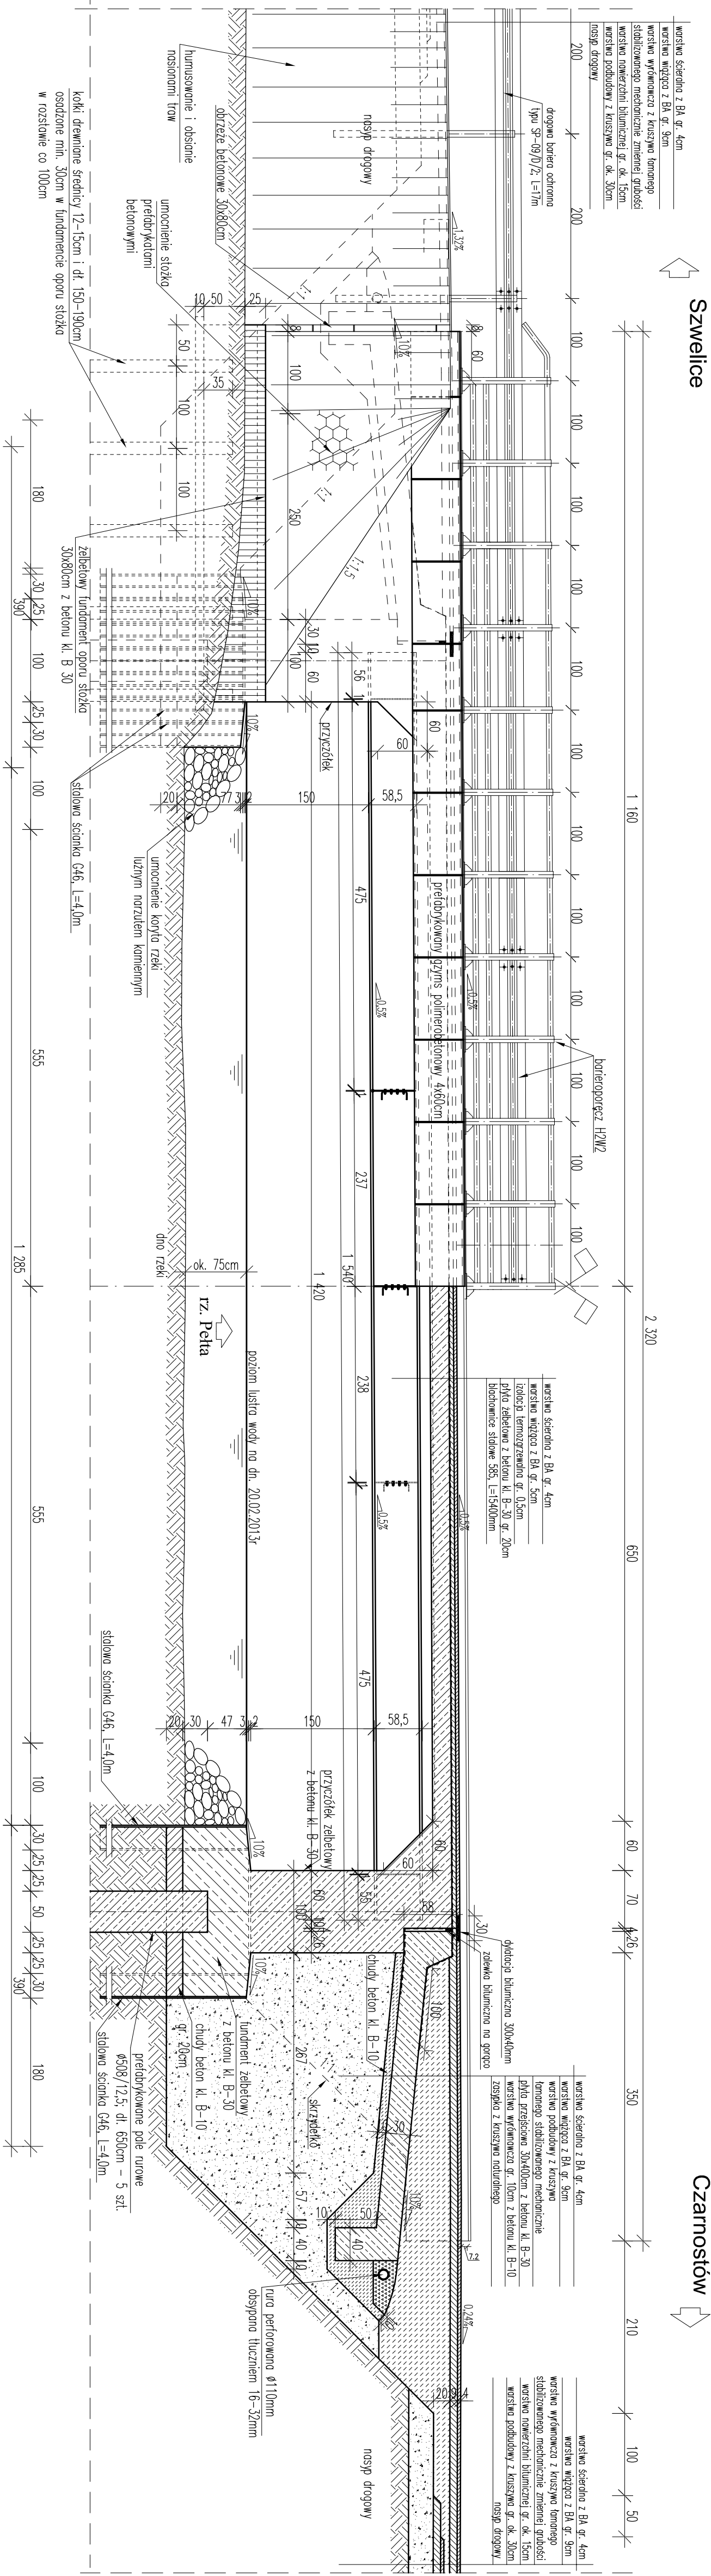

Szwelice

Czarnostów

<p>jednostka projektująca:</p>  <p><b>MOSTY</b> Biuro Projektowo-konsultingowe "MOSTY"</p> <p>Stowomniar Leszczyński 05-300 Mińsk Mazowiecki, ul. Warszawska 250/95 m. 4 tel.: 0-400-910-349, NIP: 822-178-90-57, Regon: 140933445</p>	<p>Investor:</p> <p>GINNA KARNIEWO, UL. PULTUSKA 3, 06-425 KARNIEWO</p>
<p>Temat:</p> <p>Budowa mostu w ciągu drogi gminnej Czarnostów - Szwelice nr 210210 w m. Czarnostów na rzecze Pełde</p>	<p>Nazwa załącznika:</p> <p>PRZEKROJ PODŁUŻNY A-A</p>
<p>Stadium dokumentacji:</p> <p>PB+PW</p>	<p>Branża:</p> <p>MOSTOWA</p>
<p>Wyszczególnienie:</p> <p>Imię i Nazwisko</p>	<p>Podpis:</p> <p>Nr. upr.</p>
<p>Projektował:</p> <p>mgr inż. SŁAWOMIR LESZCZYŃSKI</p>	<p>Skala:</p> <p>1:50</p>
<p>Sprawił:</p> <p>mgr inż. ANDRZEJ MIKLIN</p>	<p>Rys. nr 7</p>