



ściek bet. przykrawężnikowy

← NN 108.000 m

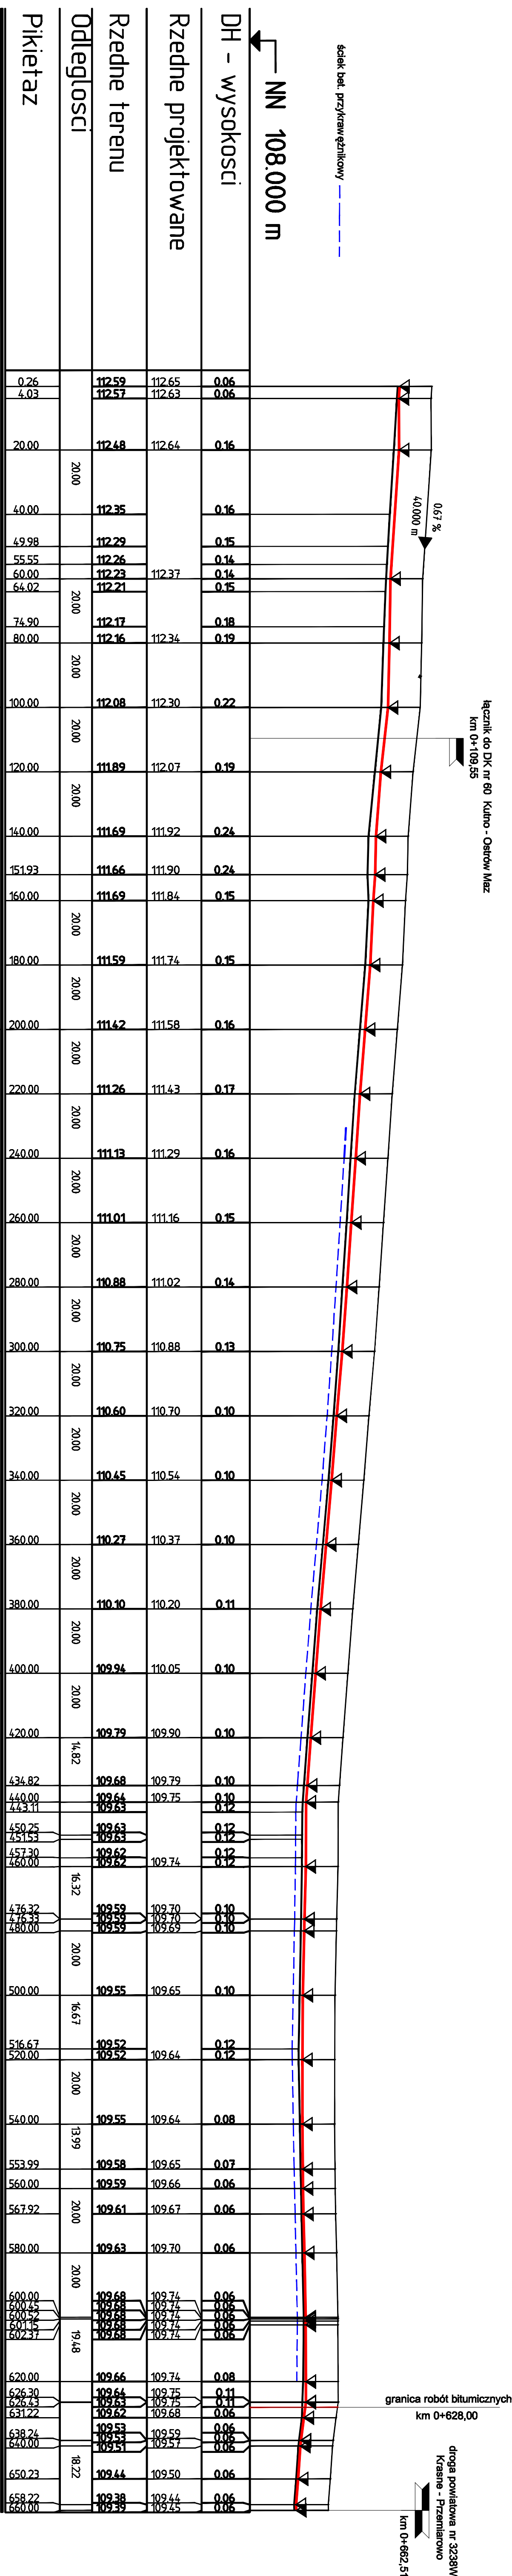

### Elementy trasy w planie

100 / R (cm)

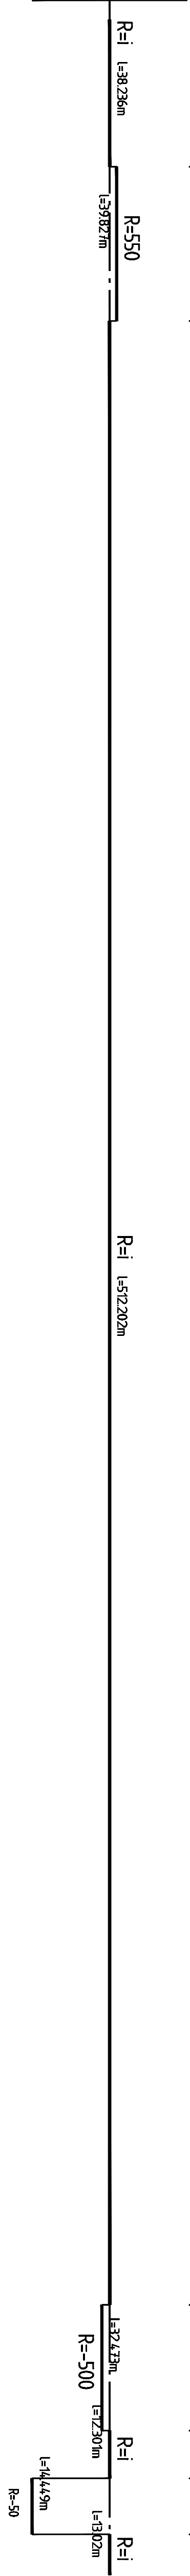

<p><b>USŁUGI PROJEKTOWE WIKTOR ŁYSKO</b> ul. Św. Józefa nr 10, 06-200 Nalibów Mazowieckie</p>			
<p><b>PRZEBUDOWA DRÓGI GMINNEJ NR. 210222 W WILCZYM SZKOLENIA W KARNIEWIE</b></p>			
<p>PROFIL PODŁOŻNY</p>		<p>Skala: 1:100 / 1:1000</p>	
<p>3.1</p>		<p>3.1</p>	