


PLAN SYTUACYJNY

Skala 1:500

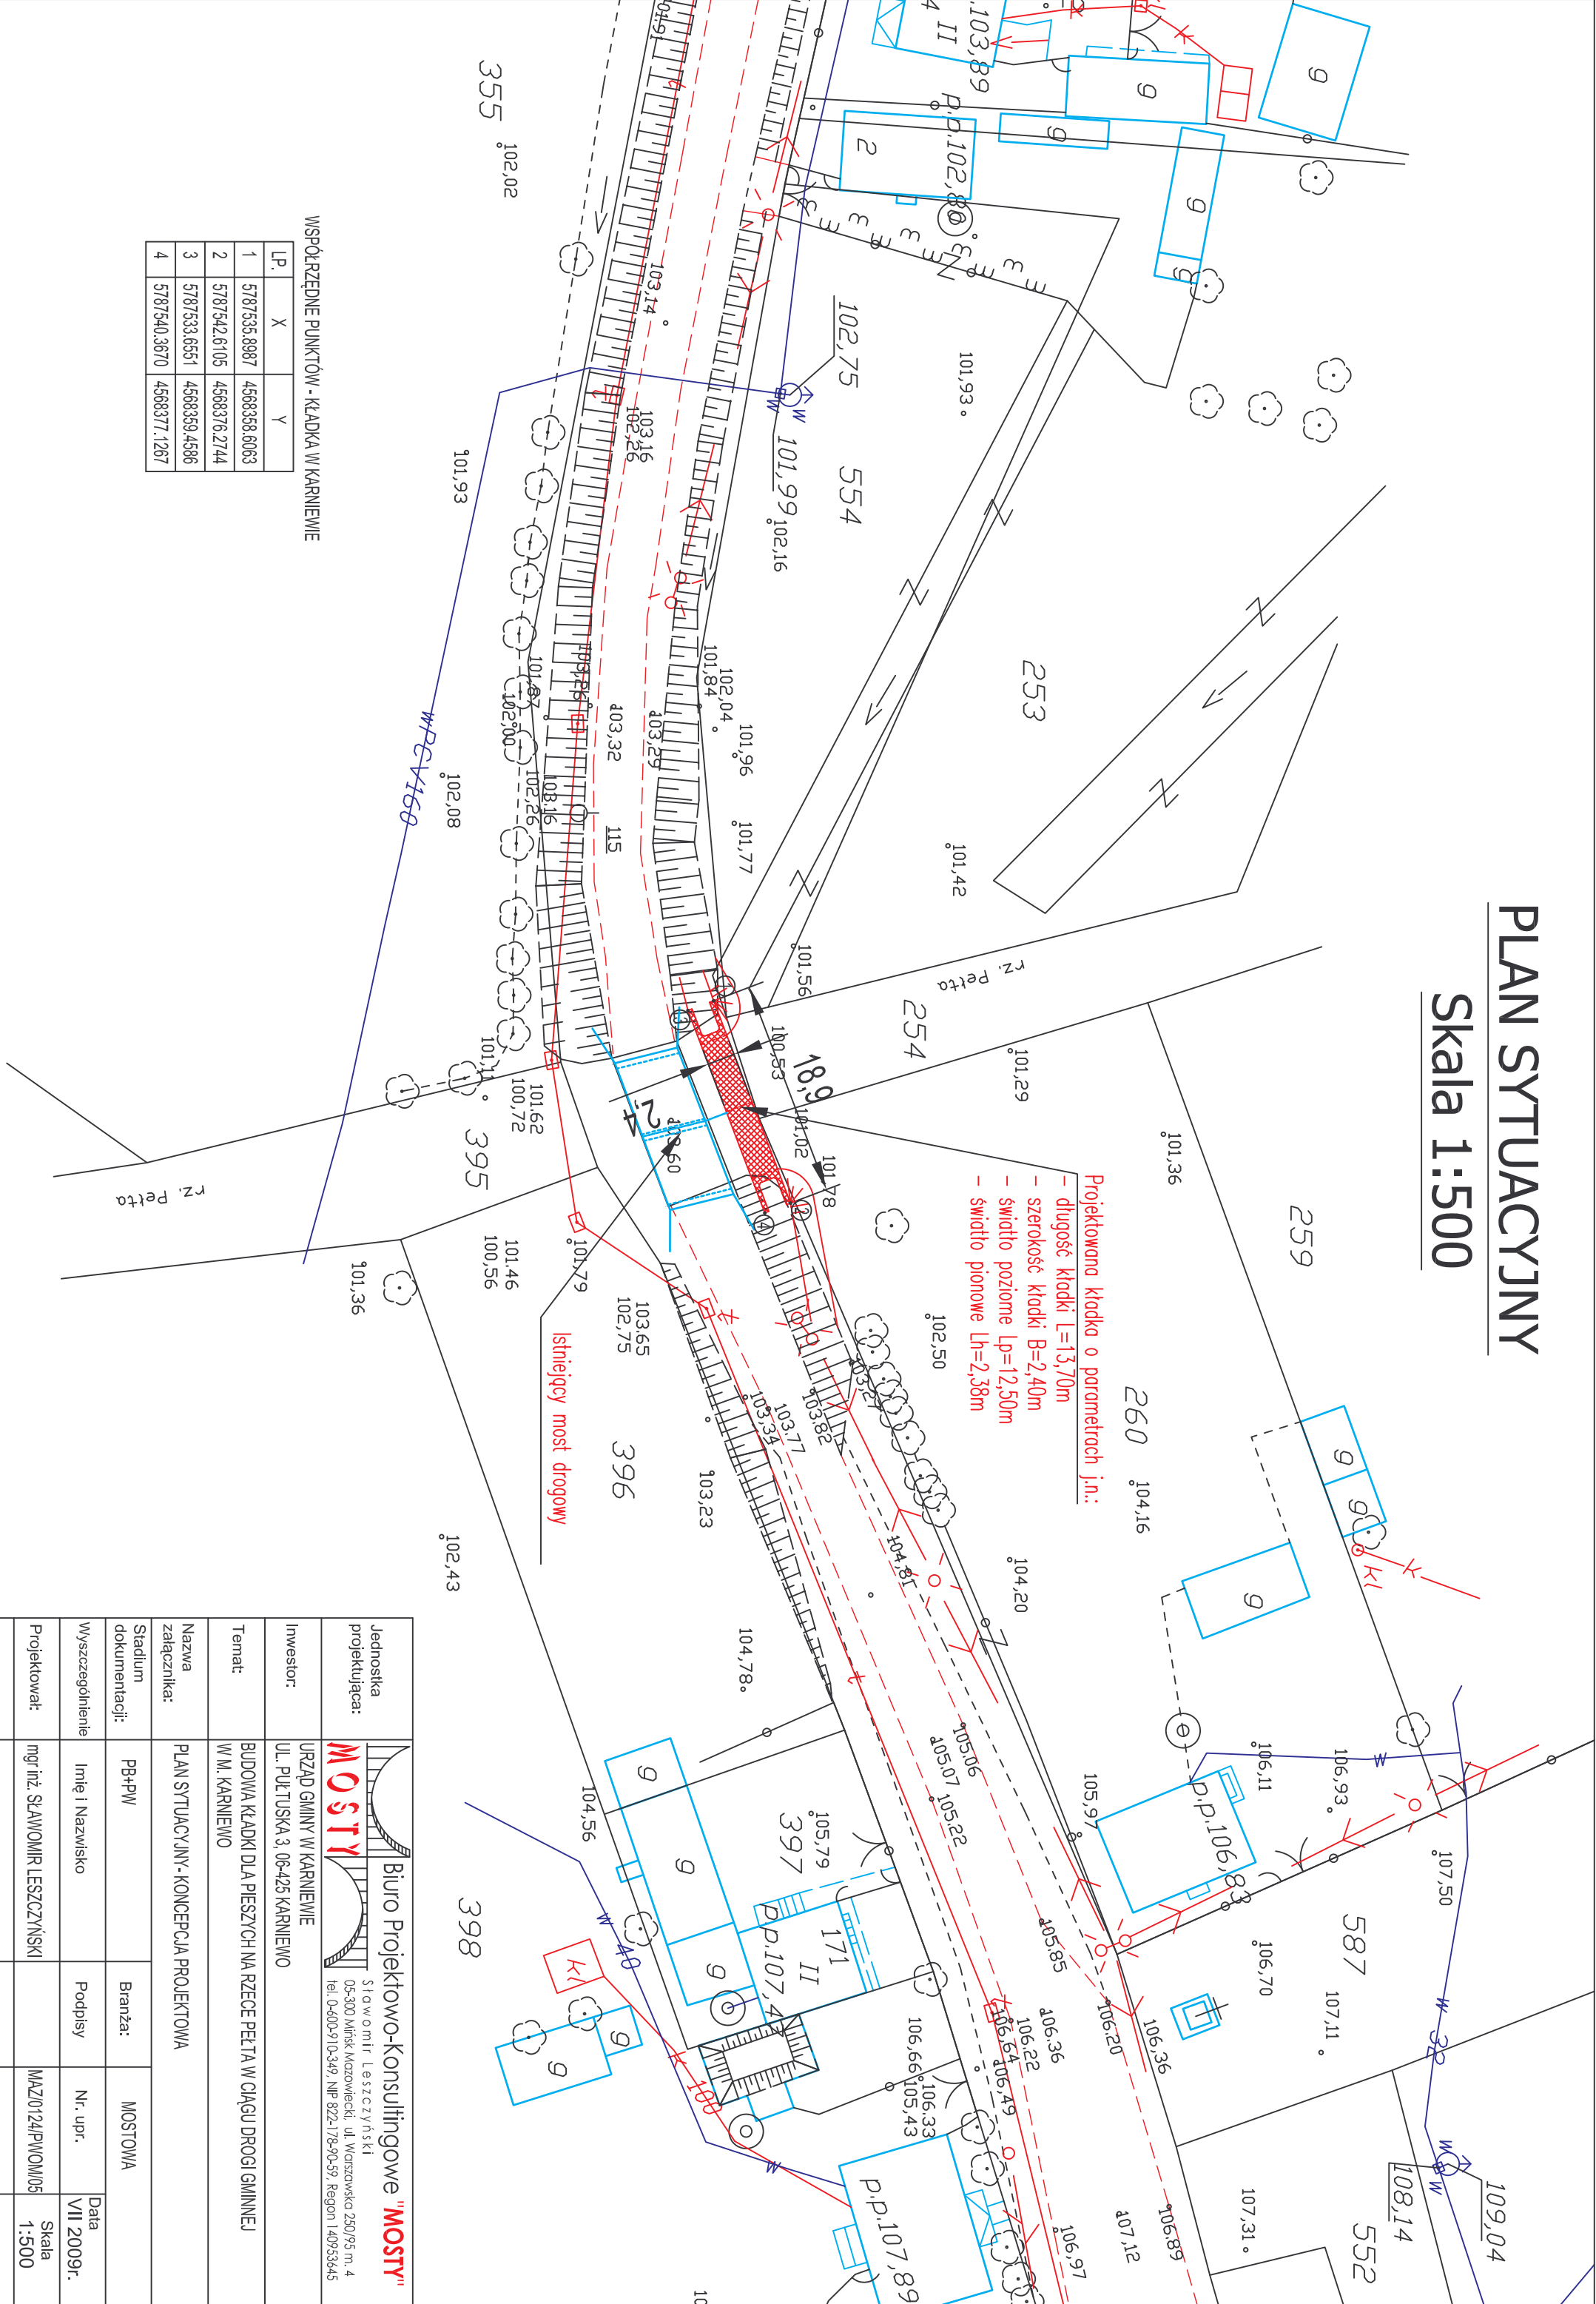


- Projektowana kładka o parametrach j.n.:
- długość kładki L=13,70m
 - szerokość kładki B=2,40m
 - switto poziome lp=12,50m
 - switto pionowe lh=2,38m

Istniejący most drogowy

WSPÓLRZĘDNE PUNKTÓW - KLADKA W KARNIEWIE

LP.	X	Y
1	5787535.8987	4568358.6063
2	5787542.6105	4568376.2744
3	5787533.6551	4568359.4586
4	5787540.3670	4568377.1267

Jednostka projektująca:	 Mosty Sławomir Leszczyński 05-500 Mińsk Mazowiecki, ul. Warszawska 250/95 m. 4 tel. 0-500-910-349, NIP 822-178-90-59, Regon 140933445
Biuro Projektowo-Konsultingowe "MOSTY"	
Investor:	URZĄD GMINY W KARNIEWIE UL. PUŁTUSKA 3, 06-425 KARNIEWO
Temat:	BUDOWA KLADKI DLA PIESZYCH NA RZECIE PELTA W CIĄGU DRÓGI GMINNEJ W M. KARNIEWO
Nazwa ziącznika:	PLAN SYTUACYJNY - KONCEPCJA PROJEKTOWA
Stadium dokumentacji:	PB+PW
Wyszczególnienie:	Imię i Nazwisko
Projektował:	mgr inż. SŁAWOMIR LESZCZYŃSKI
Sprawdził:	mgr inż. TOMASZ KORDUK
Branża:	MOSTOWA
Podpisy:	Nr. upr.
Skala:	1:500
Rys. nr 2.	